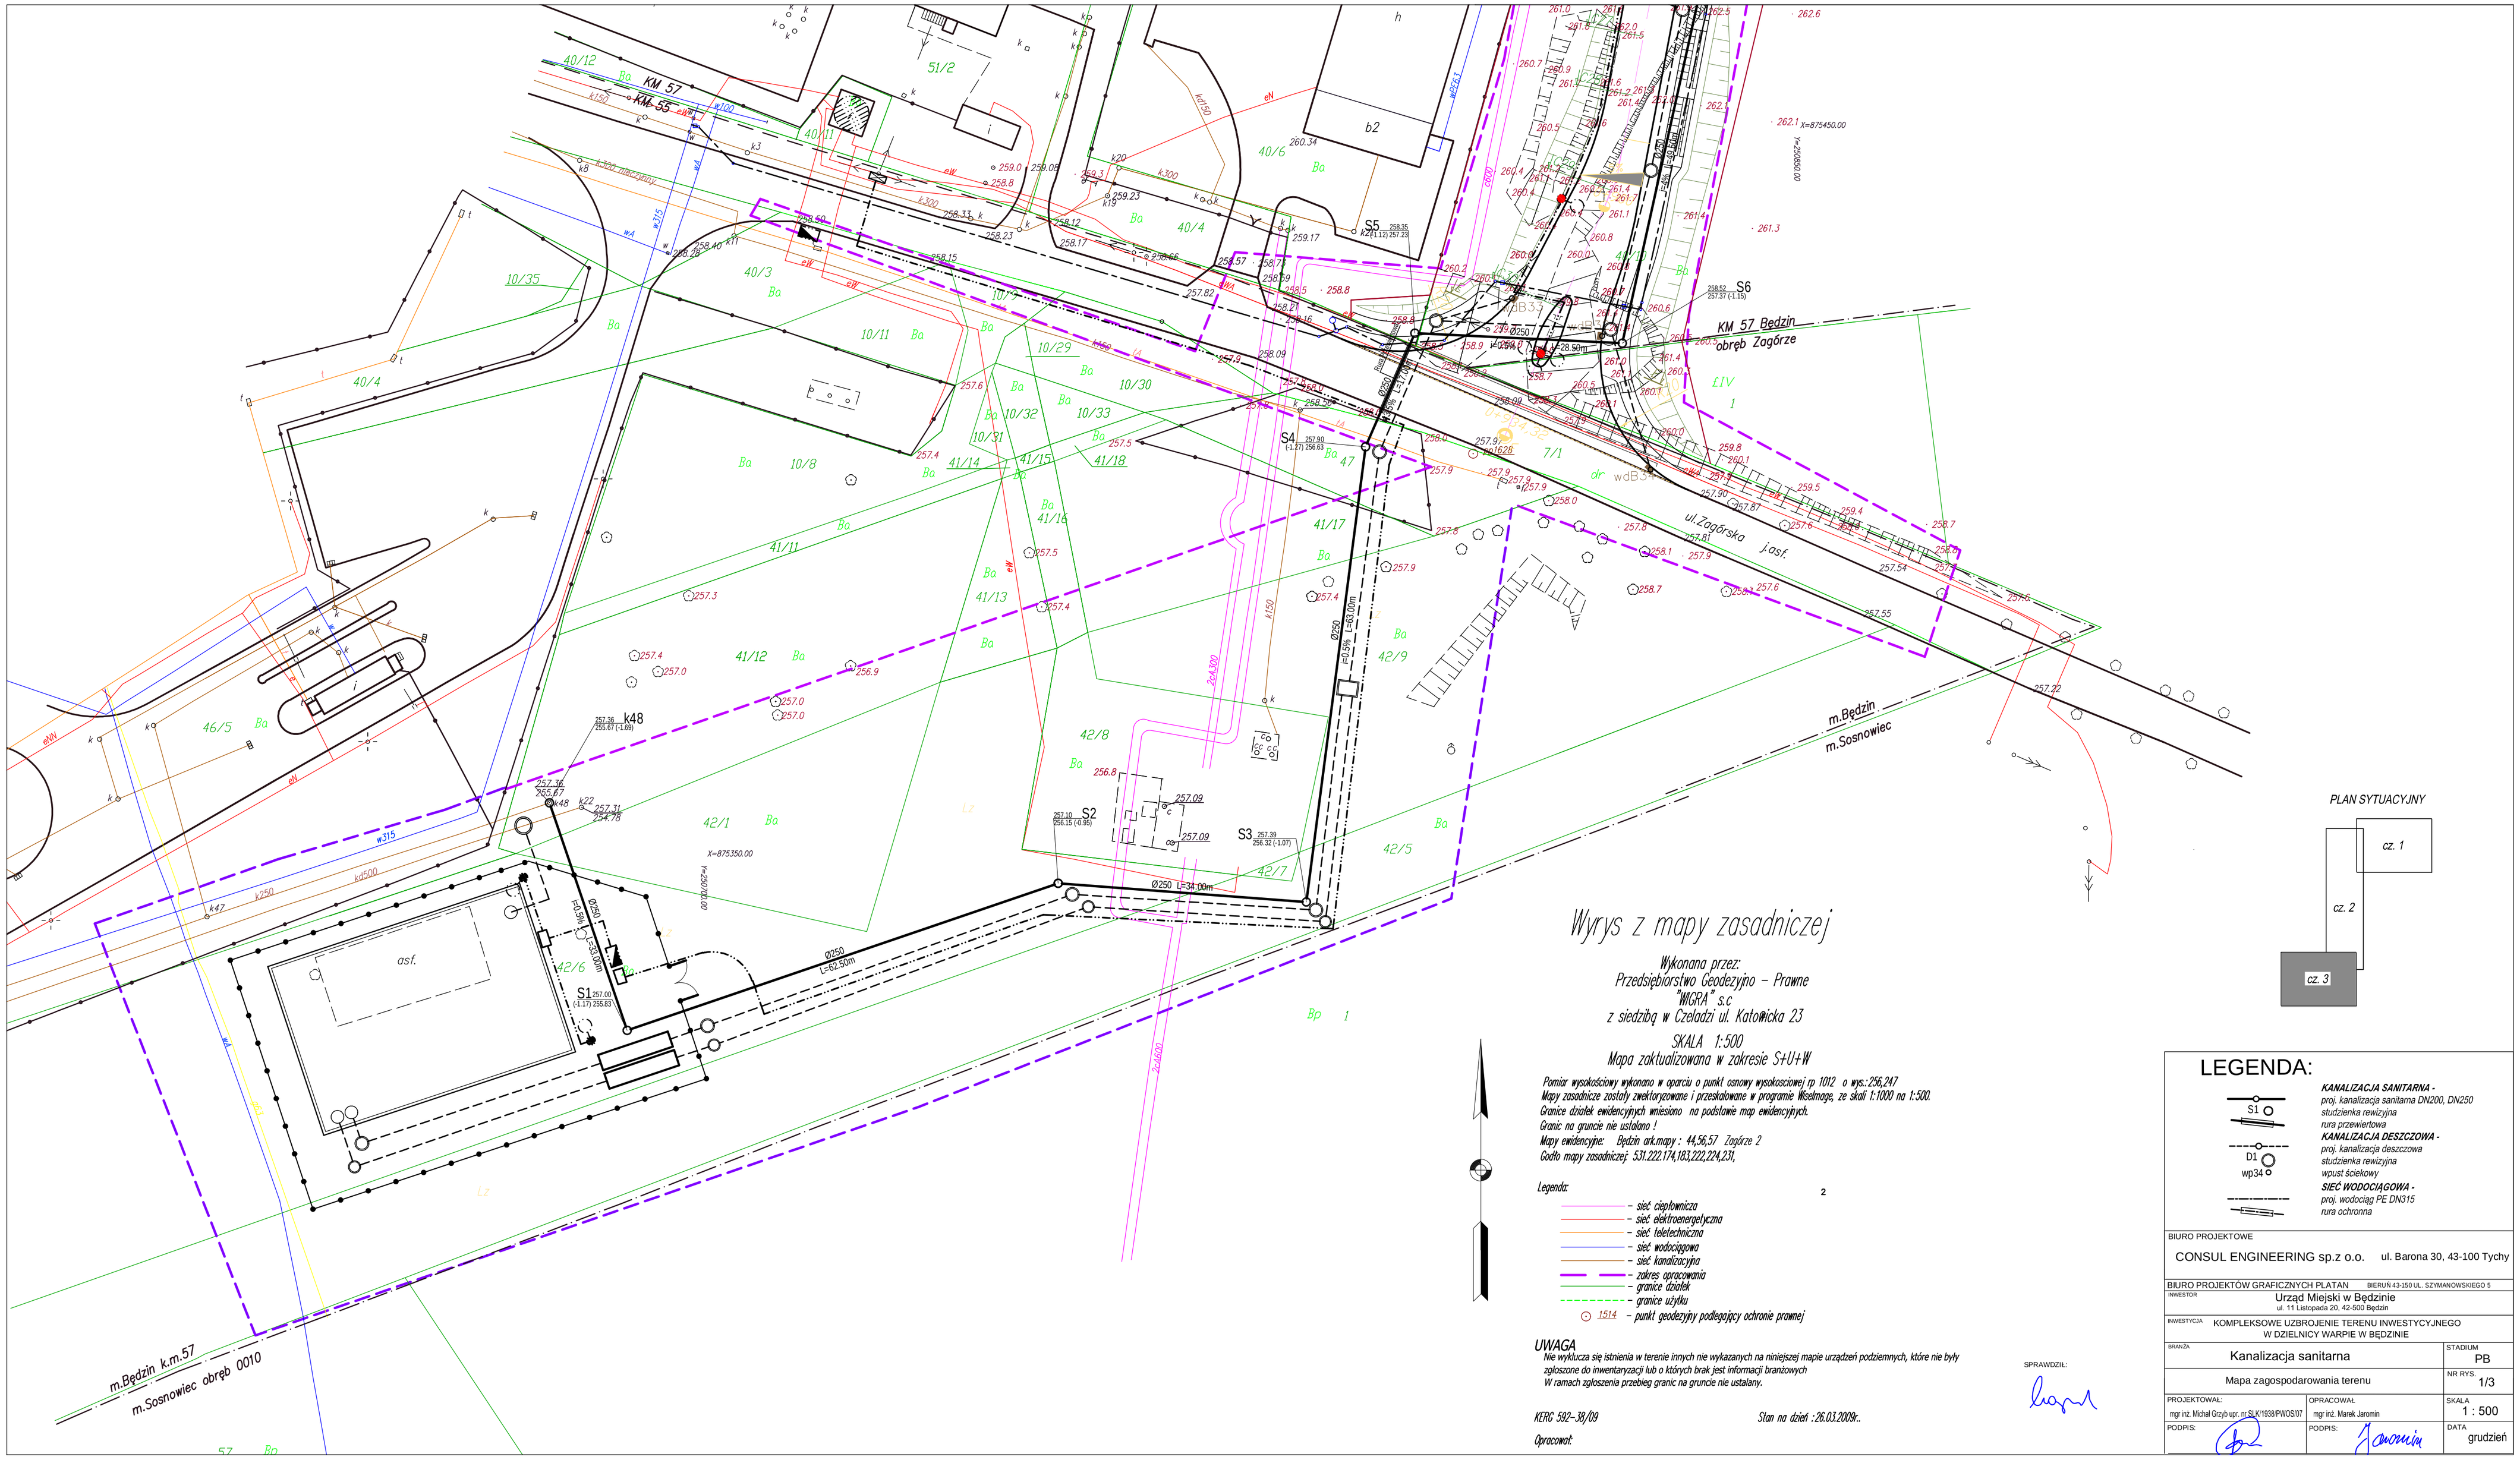

PLAN SYTUACYJNY

Wyrys z mapy zasadniczej

Wykonana przez:
Przedsiębiorstwo Geodezyjno - Prawne
"MIGRA" s.c
z siedzibą w Czeladzi ul. Katowicka 23

SKALA 1:500
Mapa zaktualizowana w zakresie S+U+W

Pomiar wysokościowy wykonano w oparciu o punkt osnowy wysokosciowej rp 1012 o wys.: 256,247.
Mapy zasadnicze zostały zwektorzowane i przeskalowane w programie Wisełmapę, ze skali 1:1000 na 1:500.
Granice działek ewidencyjnych wniesiono na podstawie map ewidencyjnych.
Granic na gruncie nie ustalano !
Mapy ewidencyjne: Będzin ark.mapy : 44,56,57 Zagórze 2
Godło mapy zasadniczej: 531.222.174,183,222,224,231,

Legenda:

2

- sieć ciepłownicza
- sieć elektroenergetyczna
- sieć teletechniczna
- sieć wodociągowa
- sieć kanalizacyjna
- zakres opracowania
- granice działek
- granice użytku
- 1514 – punkt geodezyjny podlegający ochronie prawnej

UWAGA

Nie wyklucza się istnienia w terenie innych nie wykazanych na niniejszej mapie urządzeń podziemnych, które nie były zgłoszone do inwentaryzacji lub o których brak jest informacji branżowych
W ramach zgłoszenia przebieg granic na gruncie nie ustalany.

KERG 592-38/09

Stan na dzień :26.03.2009r.

Opracował:

SPRAWDZIŁ:

LEGENDA:

S1 – KANALIZACJA SANITARNA - proj. kanalizacja sanitarna DN200, DN250, studzienka rewizyjna, rura przewiertowa

D1 wp34 – KANALIZACJA DESZCZOWA - proj. kanalizacja deszczowa, studzienka rewizyjna, wpust ściekowy

SIEĆ WODOCIĄGOWA - proj. wodociąg PE DN315, rura ochronna

BIURO PROJEKTOWE	CONSUL ENGINEERING sp.z o.o. ul. Barona 30, 43-100 Tychy	
BIURO PROJEKTÓW GRAFICZNYCH PLATAN	BIERUŃ 43-150 UL. SZYMANOWSKIEGO 5	
INWESTOR	Urząd Miejski w Będzinie, ul. 11 Listopada 20, 42-500 Będzin	
INWESTYCJA	KOMPLEKSOWE UZBROJENIE TERENU INWESTYCYJNEGO W DZIELNICY WARPIE W BĘDZINIE	
BRANŻA	Kanalizacja sanitarna	STADIUM: PB
	Mapa zagospodarowania terenu	NR RYS.: 1/3
PROJEKTOWAŁ: mgr inż. Michał Grzyb upr. nr SLK/1938/PWOS/07	OPRACOWAŁ: mgr inż. Marek Jaromin	SKALA: 1 : 500
PODPIS:	PODPIS:	DATA: grudzień