


INWENTARYZACJA PRZEJŚĆ PODZIEMI – GÓRA ZAMKOWA

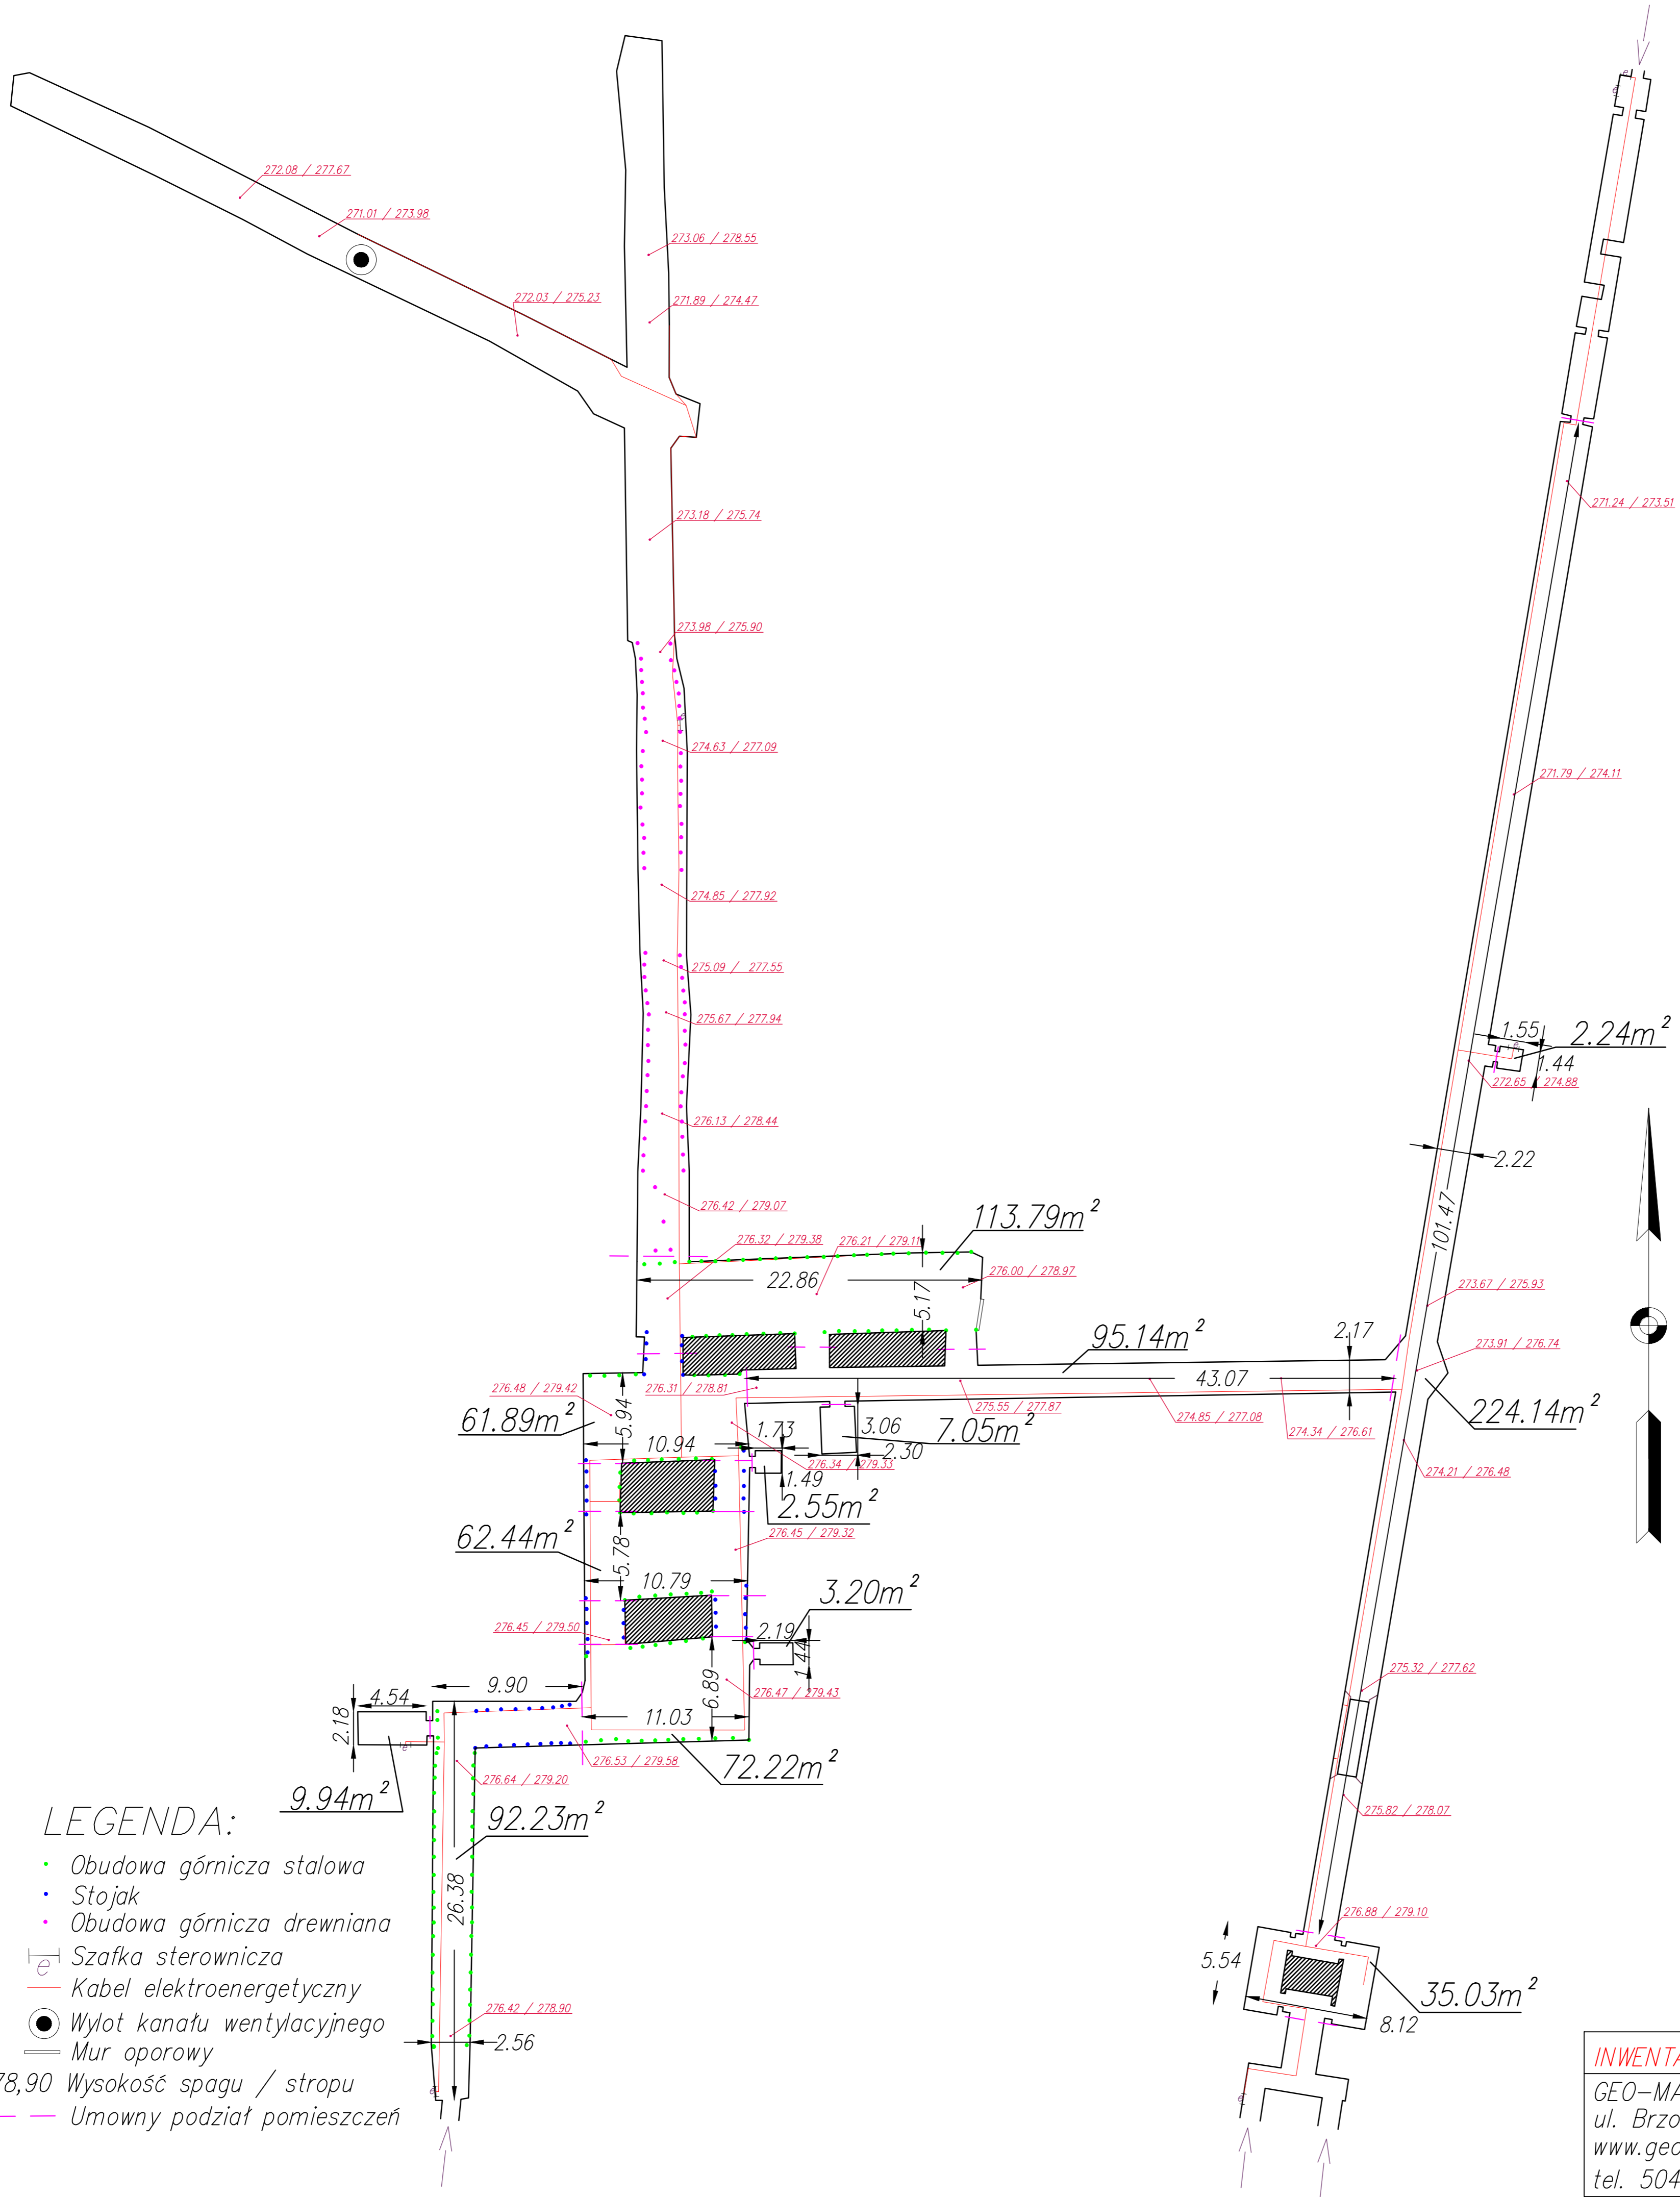

LEGENDA:

- Obudowa górnicza stalowa
- Stojak
- Obudowa górnicza drewniana
- ⌊ Szafka sterownicza
- Kabel elektroenergetyczny
- ⊙ Wylot kanału wentylacyjnego
- Mur oporowy
- 276,42/278,90 Wysokość spągu / stropu
- Umowny podział pomieszczeń

INWENTARYZACJA PRZEJŚĆ PODZIEMI
 GEO-MAR Usługi Geodezyjne
 ul. Brzozowicka 3, 42-500 Będzin
 www.geo-mar.com.pl biuro@geo-mar.com.pl
 tel. 504-054-953