


# INWENTARYZACJA PRZEJŚĆ PODZIEMI - GÓRA ZAMKOWA

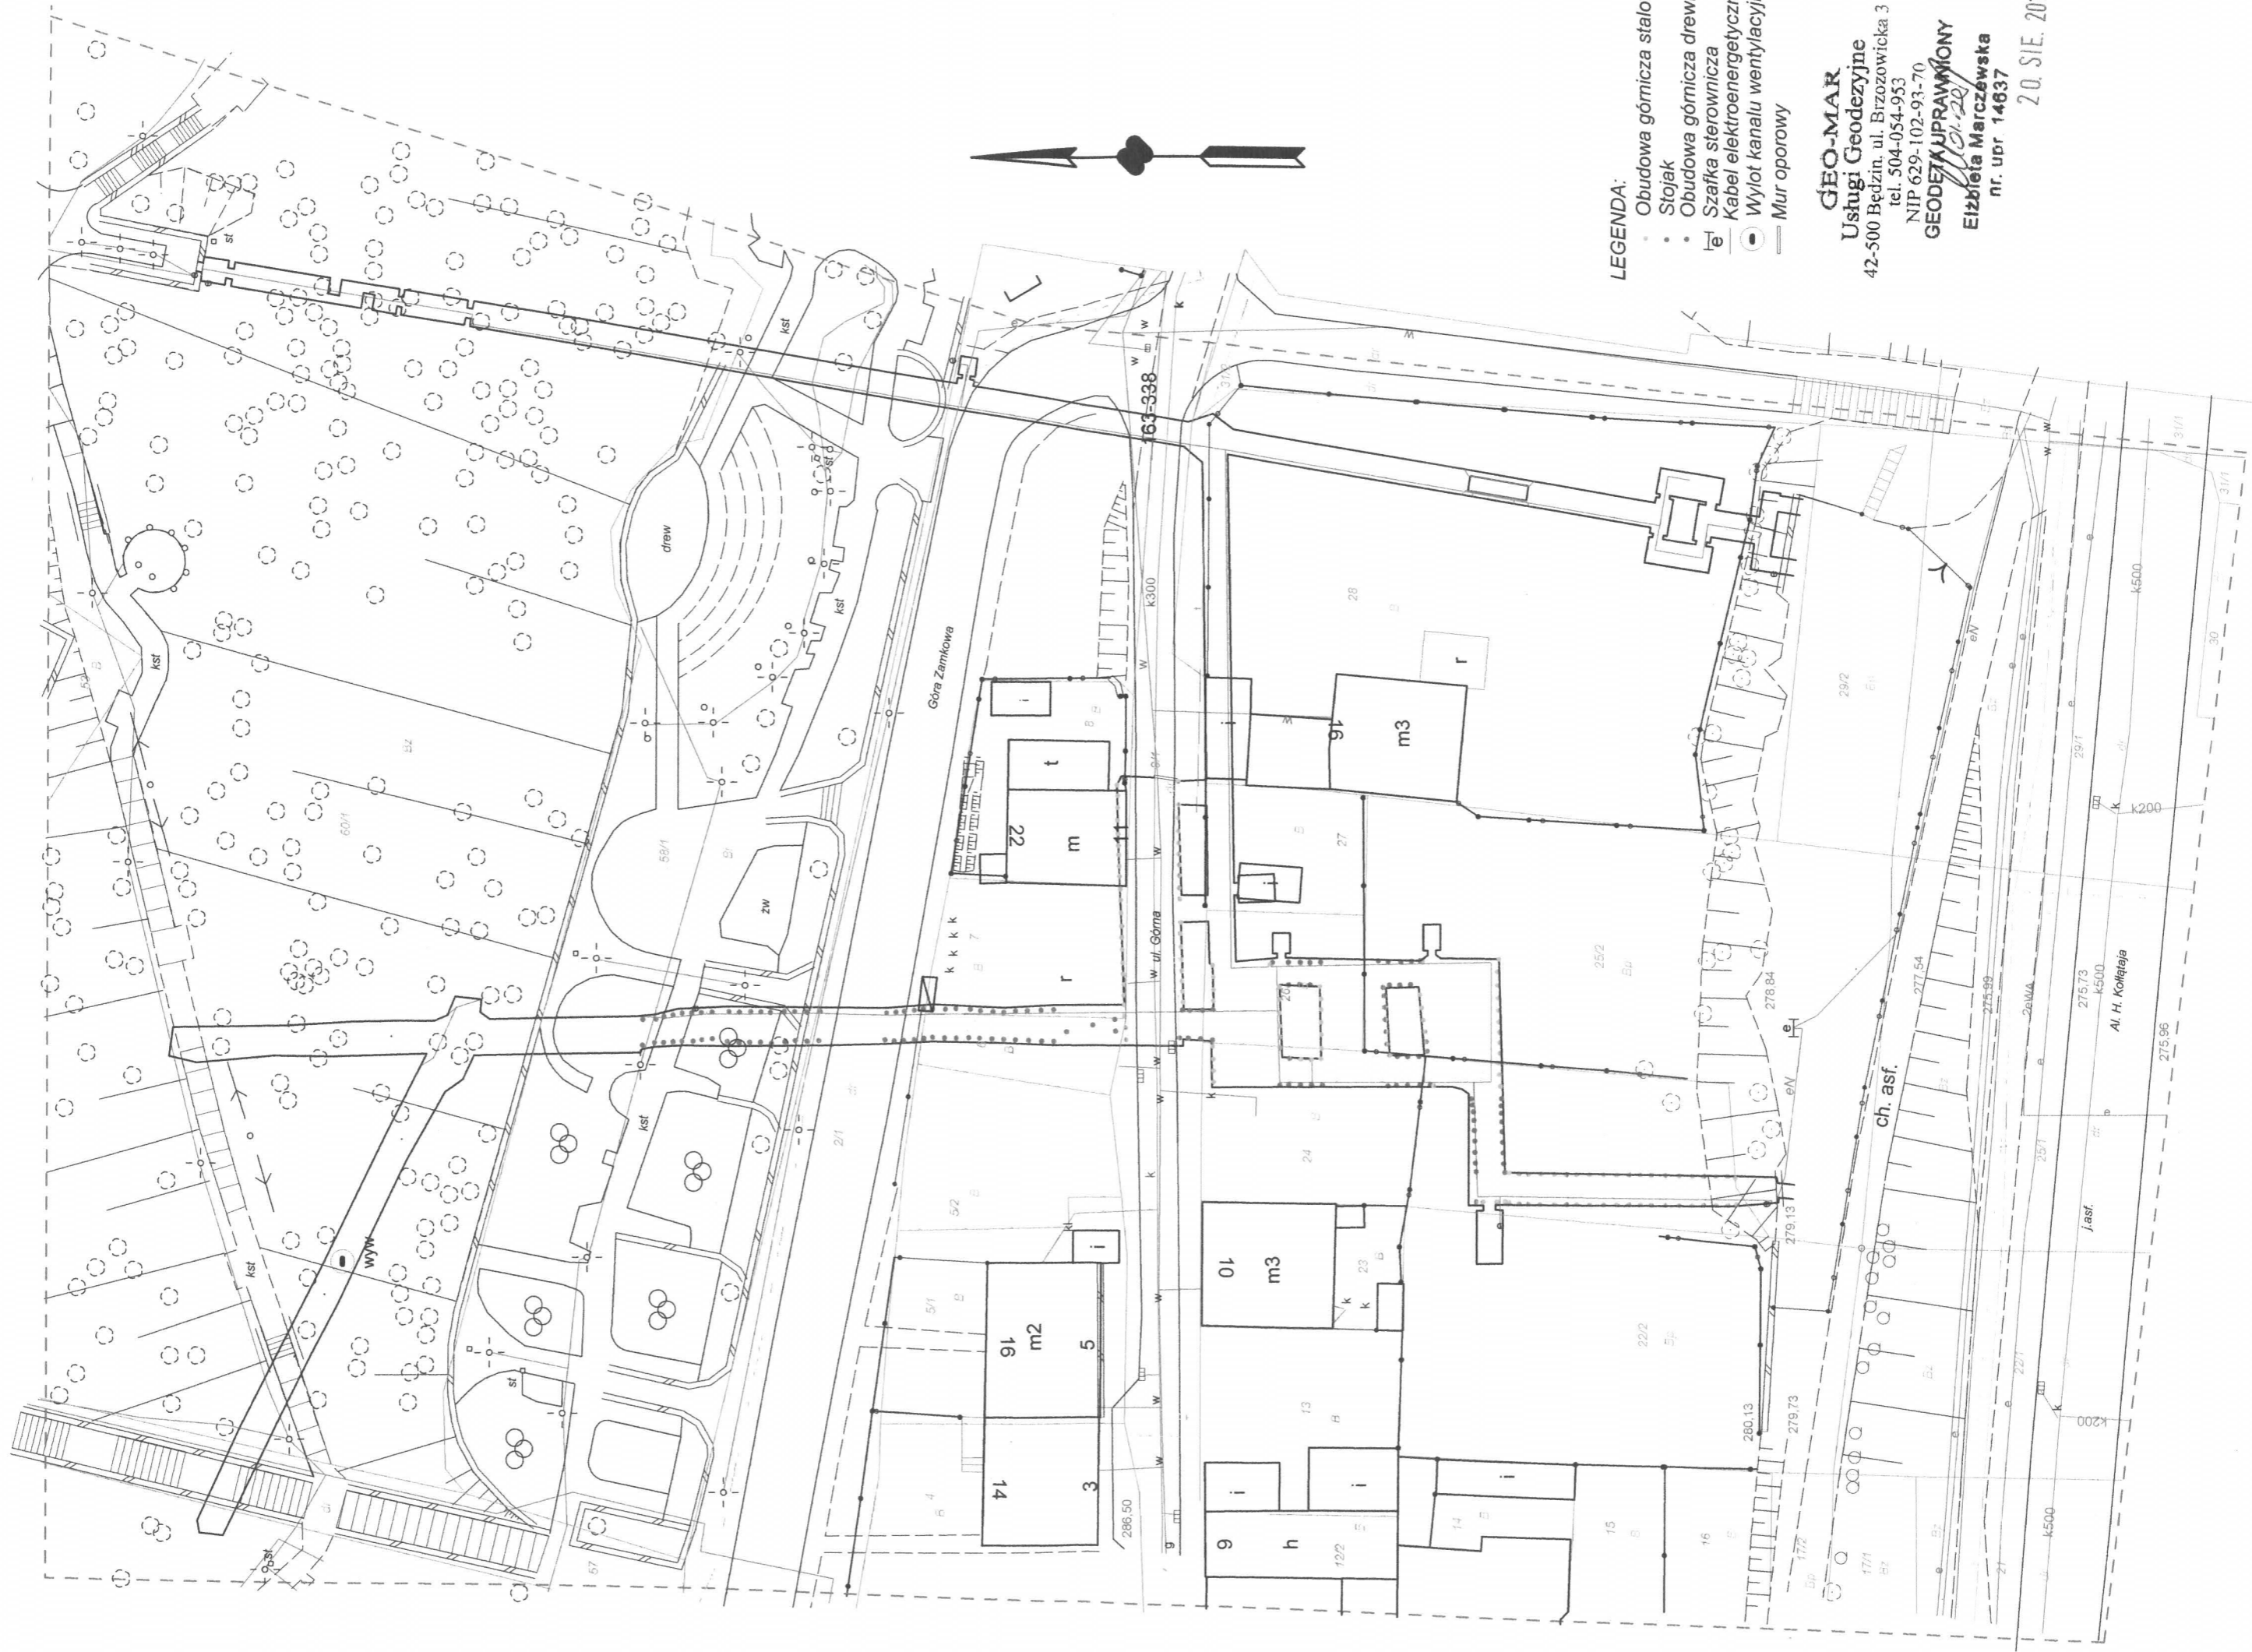

## LEGENDA:

- Obudowa górnicza stalowa
- Stojak
- Obudowa górnicza drewniana
- te Szafka sterownicza
- Kabel elektroenergetyczny
- Wylot kanału wentylacyjnego
- Mur oporowy

**GEO-MAR**

Usługi Geodezyjne

42-500 Beżzin, ul. Brzozowicka 3

tel. 504-054-953

NIP 629-102-91-70

**GEODETA KUPRAWIONY**

*01.201*

Elżbieta Marczevska

nr. upr 14637

20. SIE. 2013