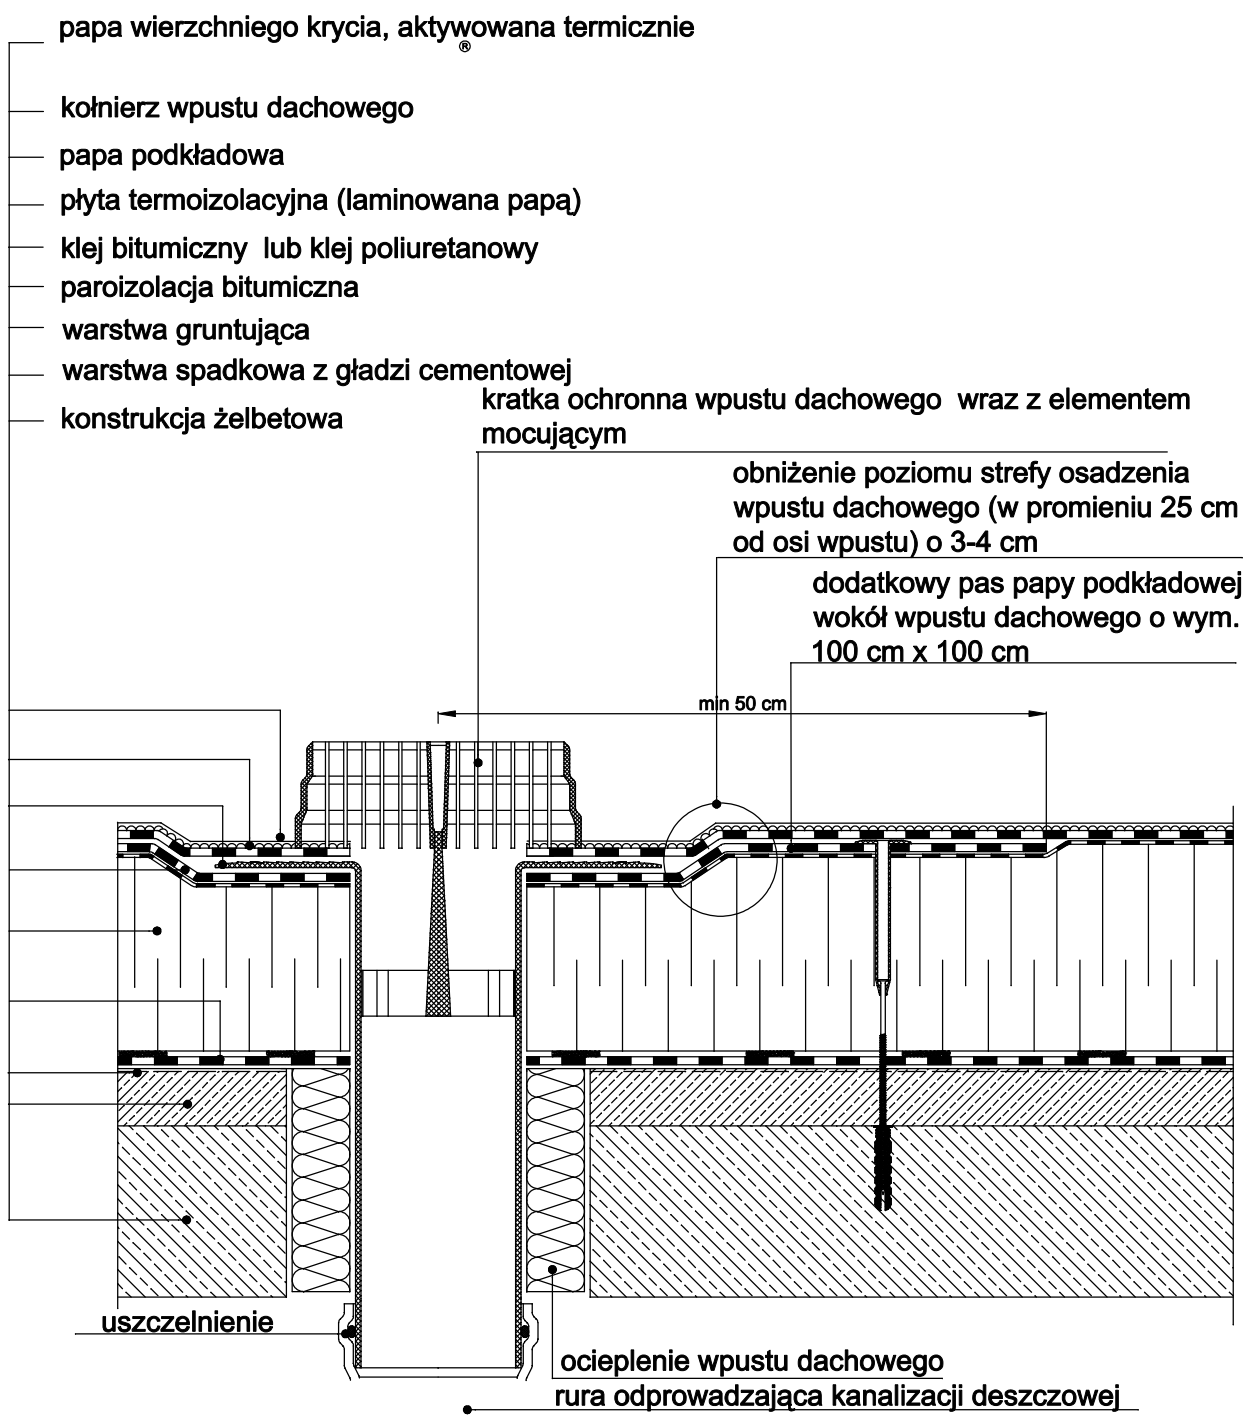Rys. S12 Obróbka wpustu dachowego