


ZAGOSPODAROWANIE TERENU POZIOM PIWNIC

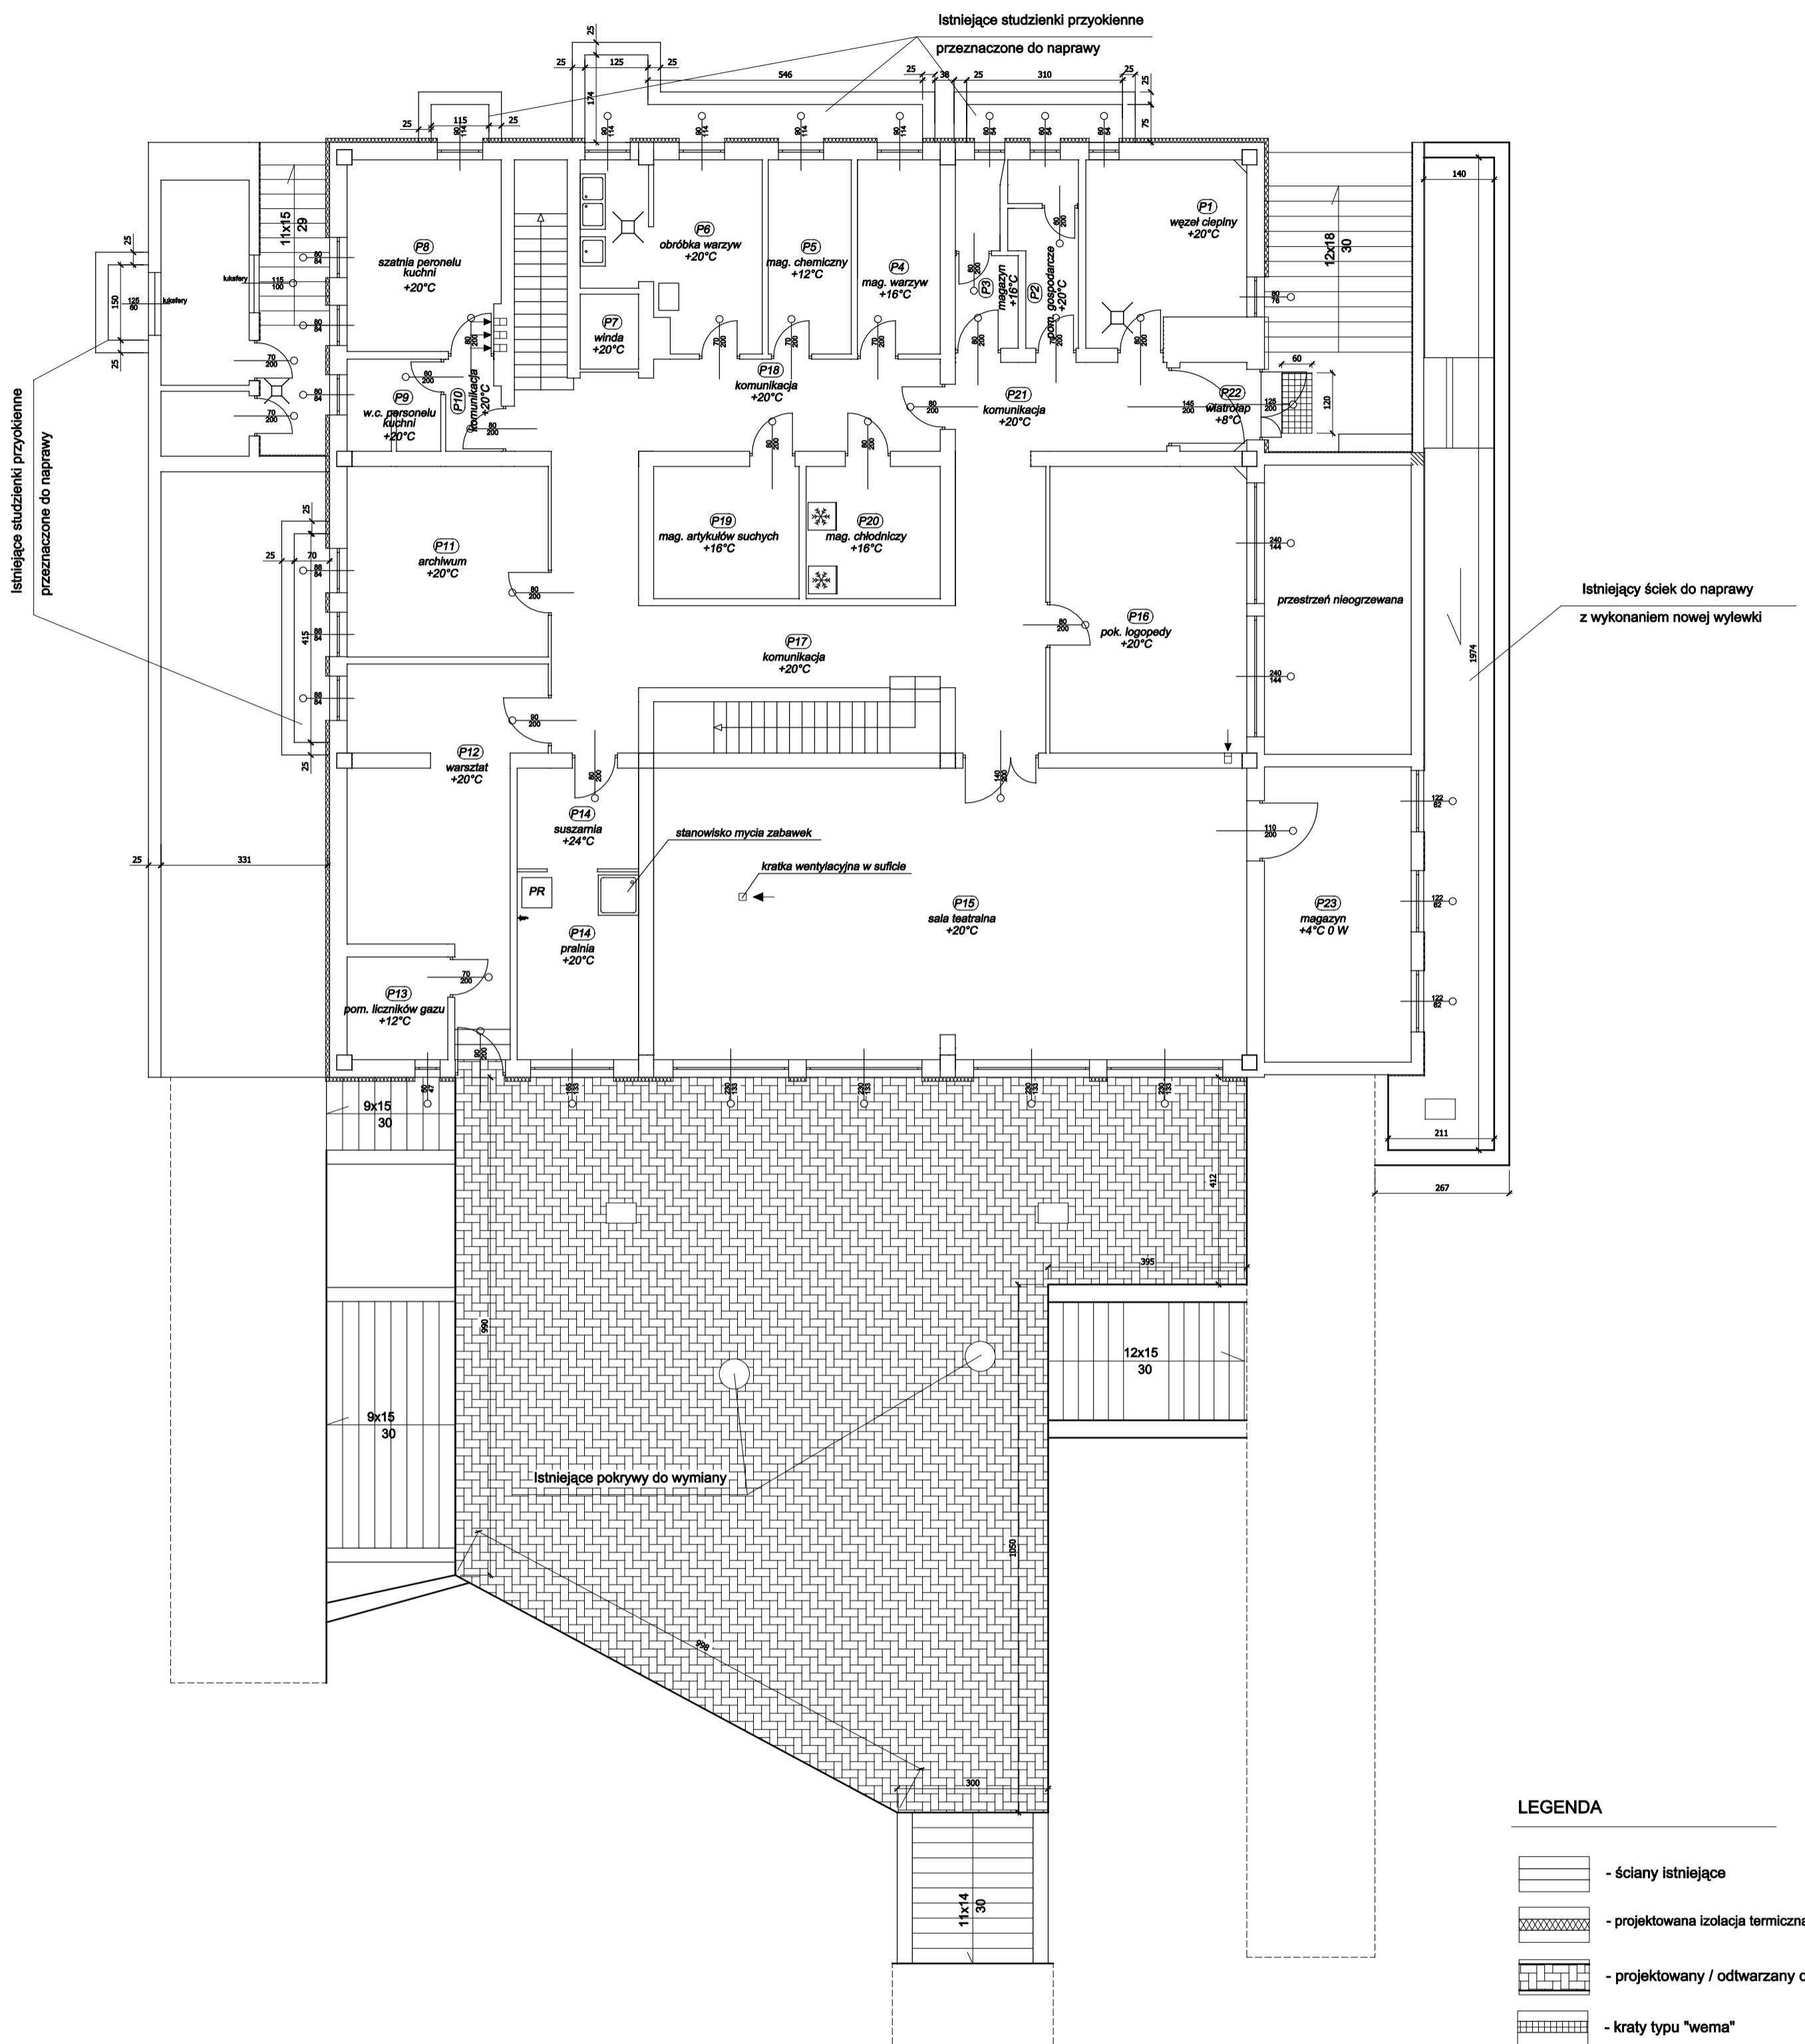

UWAGA:

- Istniejące studzienki przykienne w obrębie piwnic przeznaczone do przemurzenia i otynkowania (od strony gruntu należy wykonać izolację pionową, od strony budynku tynk należy pomalować w jasnym kolorze), dno studzienki należy wysypać żwirem, górę studzienki należy zabezpieczyć kratami typu "wema"
- Istniejące schody zewnętrzne należy naprawić tj. spekaną okładzinę lastrykową należy zerwać, a następnie odtworzyć ją w wersji antypoślizgowej
- Istniejące chodniki z płyt betonowych należy odtworzyć z kostki brukowej gr. 6 cm z zachowaniem spadku min. 2% w kierunku od budynku
- Na odtwarzanym placu należy zachować istniejące spadki w kierunku wpustów

LEGENDA

- ściany istniejące
- projektowana izolacja termiczna
- projektowany / odtwarzany chodnik
- kraty typu "wema"

B.U.H.P. "EKOTECH" Elżbieta Ociepka ul. Zwycięstwa 29/1, 44-100 Gliwice tel. 600 894 861, e-mail: ekotech@onet.poczta.eu			
INWESTOR	Miasto Będzin ul. 11 Listopada 20	42-500 Będzin	
ADRES BUDYNKU	ul. Kielecka 11	42-500 Będzin	
NAZWA OPRACOWANIA	Termomodernizacja budynku Przedszkola Miejskiego nr 10 w Będzinie		
PRZEDMIOT RYSUNKU	ZAGOSPODAROWANIE TERENU POZIOM PIWNIC	SKALA 1:100	RYS. 7
OPRACOWAŁ	mgr inż. MARIUSZ ŻYŹNOWSKI		03.2012
PROJEKTOWAŁ	mgr inż. arch. WITOLD DOMNIK nr upr. 65/98		03.2012
SPRAWDZIŁ	mgr inż. arch. ANNA MENTEK upr. Bud. Nr UAN-Upr. 535/89		03.2012