ZAGOSPODAROWANIE TERENU
POZIOM PARTERU

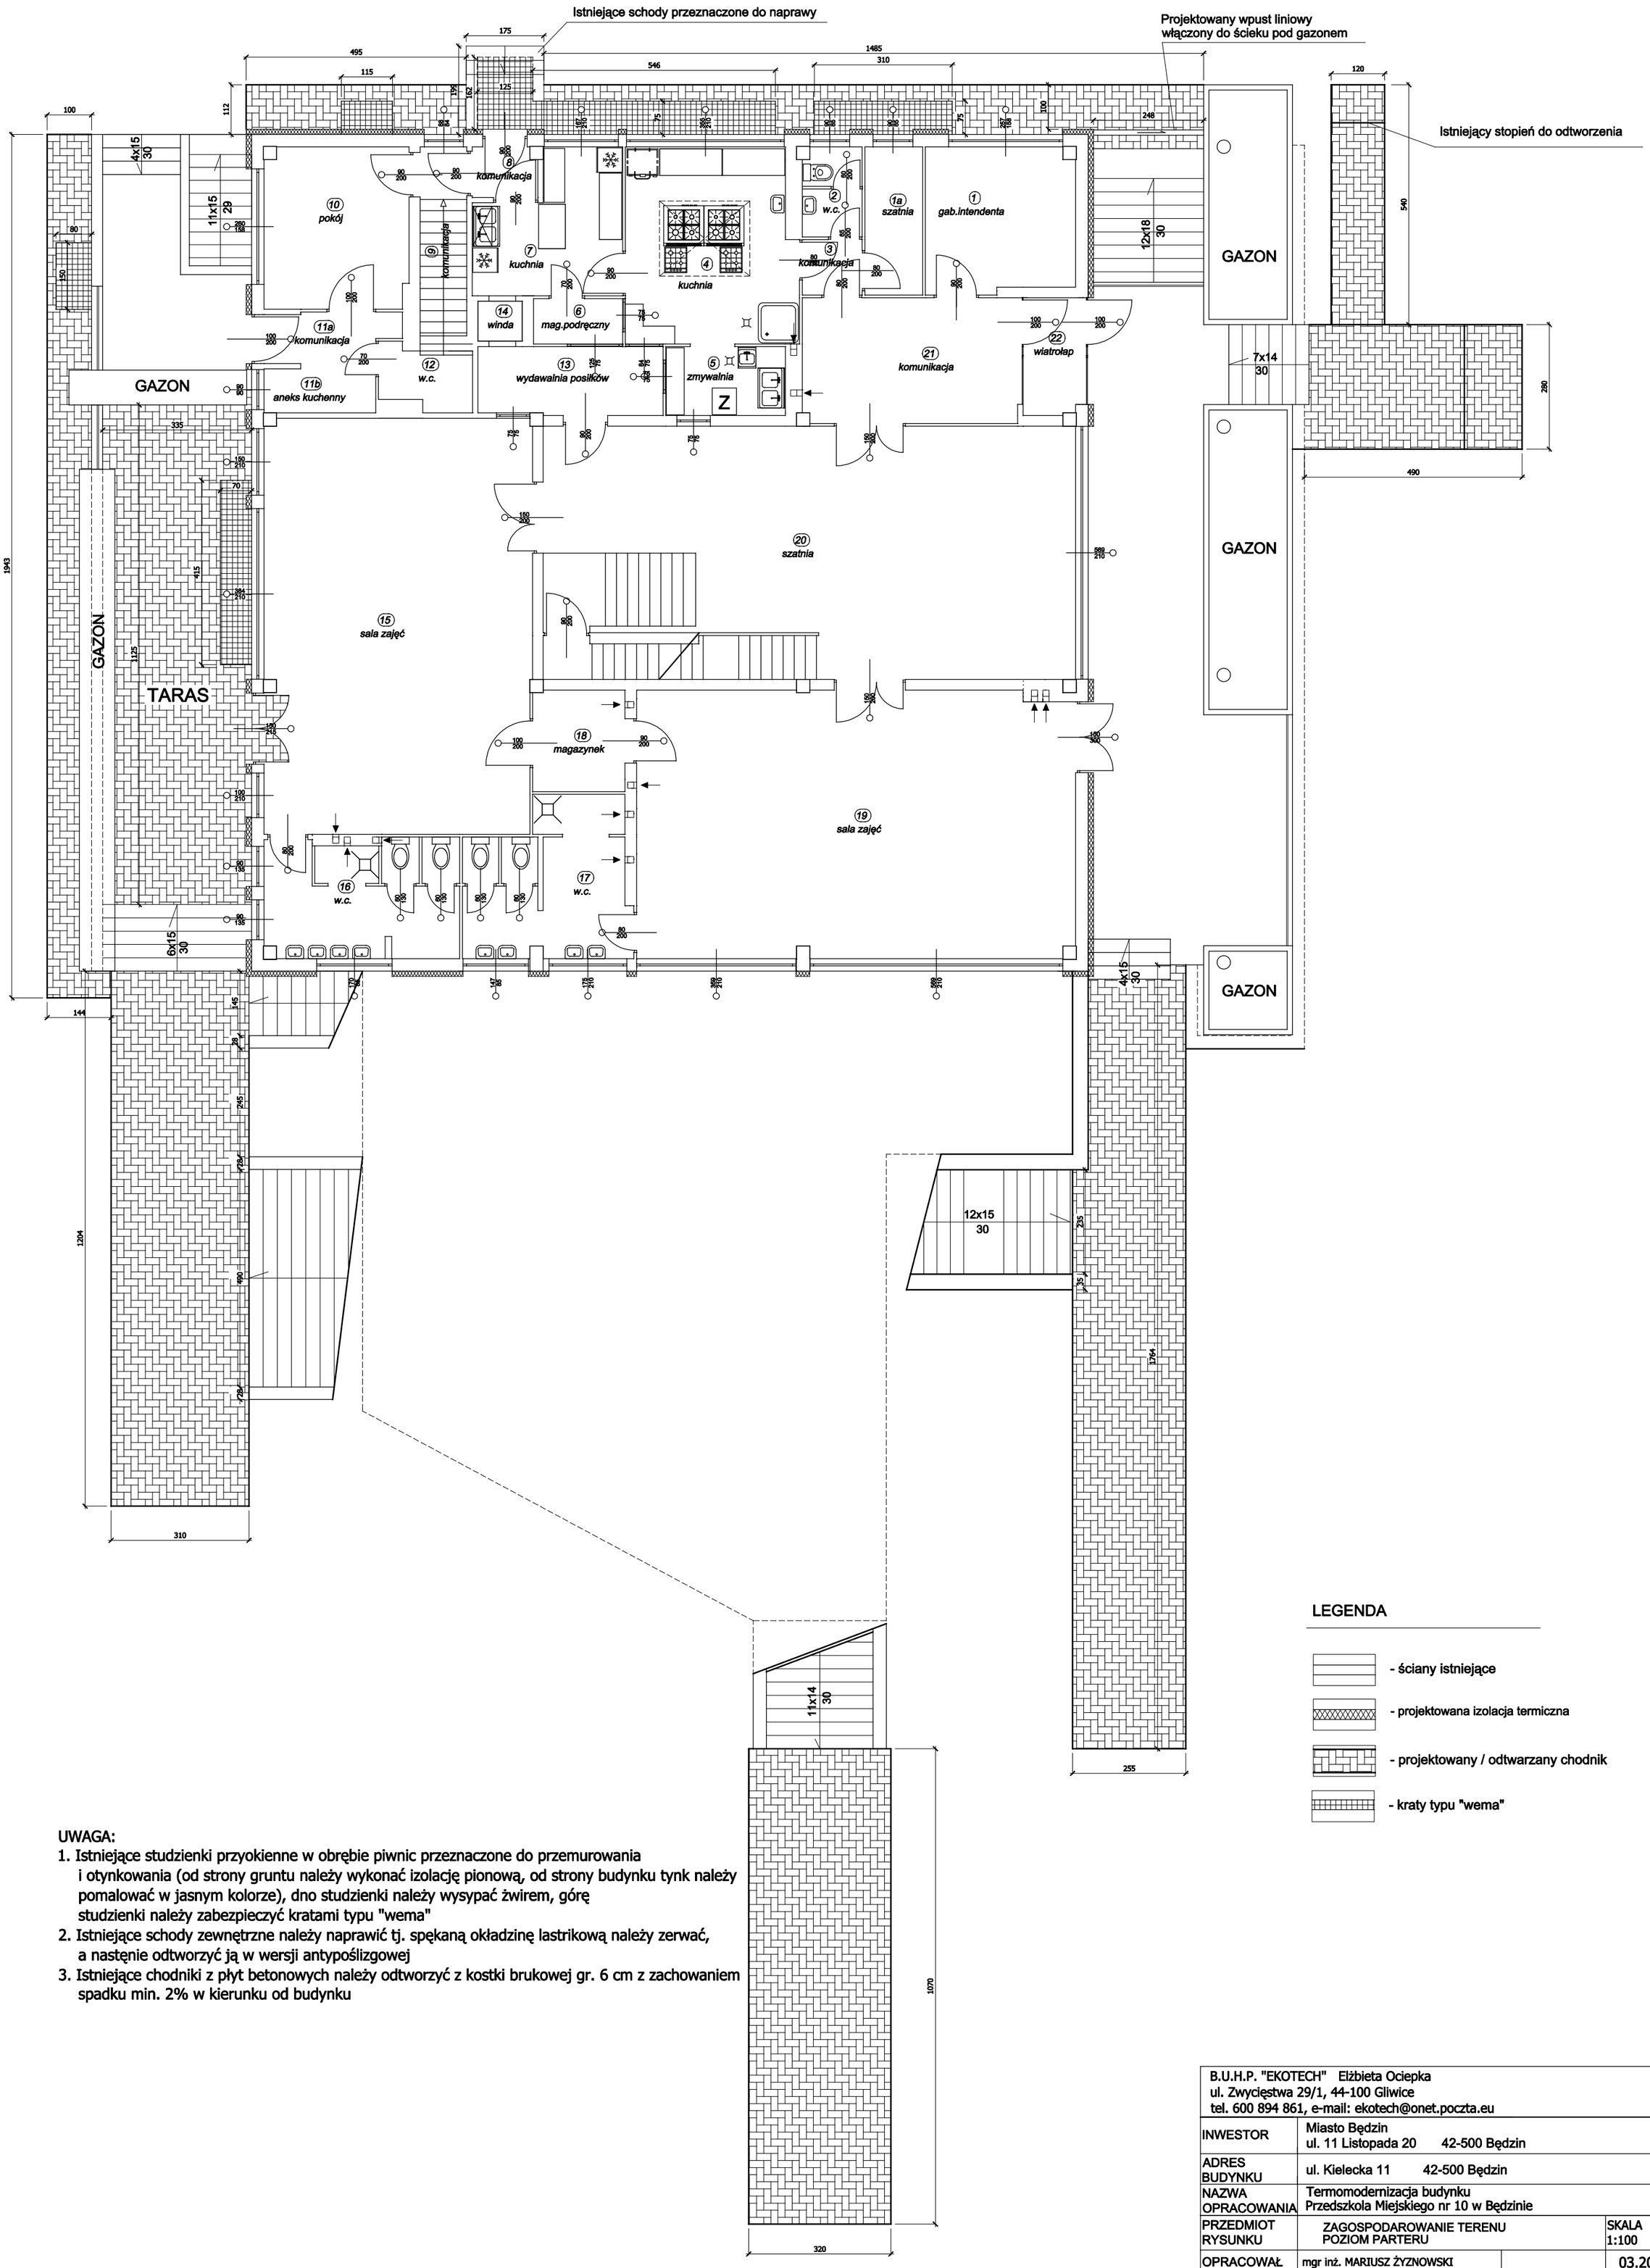

LEGENDA

- ściany istniejące
- projektowana izolacja termiczna
- projektowany / odtwarzany chodnik
- kraty typu "wema"

UWAGA:

1. Istniejące studzienki przyokienne w obrębie piwnic przeznaczone do przemurowania i otynkowania (od strony gruntu należy wykonać izolację pionową, od strony budynku tynk należy pomalować w jasnym kolorze), dno studzienki należy wysypać żwirem, górę studzienki należy zabezpieczyć kratami typu "wema"
2. Istniejące schody zewnętrzne należy naprawić tj. spękaną okładzinę lastrikową należy zerwać, a nastęnie odtworzyć ją w wersji antypoślizgowej
3. Istniejące chodniki z płyt betonowych należy odtworzyć z kostki brukowej gr. 6 cm z zachowaniem spadku min. 2% w kierunku od budynku

B.U.H.P. "EKOTECH" Elżbieta Ociepka
ul. Zwycięstwa 29/1, 44-100 Gliwice
tel. 600 894 861, e-mail: ekotech@onet.poczta.eu

INWESTOR	Miasto Będzin ul. 11 Listopada 20 42-500 Będzin			
ADRES BUDYNKU	ul. Kielecka 11 42-500 Będzin			
NAZWA OPRACOWANIA	Termomodernizacja budynku Przedszkola Miejskiego nr 10 w Będzinie			
PRZEDMIOT RYSUNKU	ZAGOSPODAROWANIE TERENU POZIOM PARTERU		SKALA 1:100	RYS. 8
OPRACOWAŁ	mgr inż. MARIUSZ ŻYZNOWSKI		03.2012	
PROJEKTOWAŁ	mgr inż.arch. WITOLD DOMNIK nr upr. 65/98		03.2012	
SPRAWDZIŁ	mgr inż. arch. ANNA MENTEK upr. Bud. Nr UAN-Upr. 535/89		03.2012	