
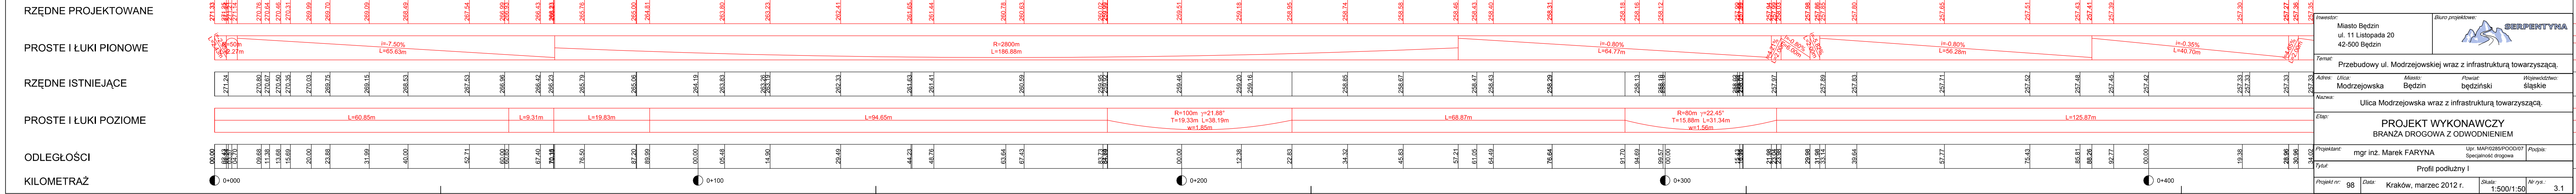


- LEGENDA:**
- istn. profil podłużny w osi jezdni
 - proj. niweleta w osi jezdni
 - ▬ zjazd po lewej stronie ulicy
 - ▬ zjazd po prawej stronie ulicy
 - ▬ skrzyż. trójtorowe z wlotem po prawej stronie ulicy
 - ▬ skrzyż. trójtorowe z wlotem po lewej stronie ulicy

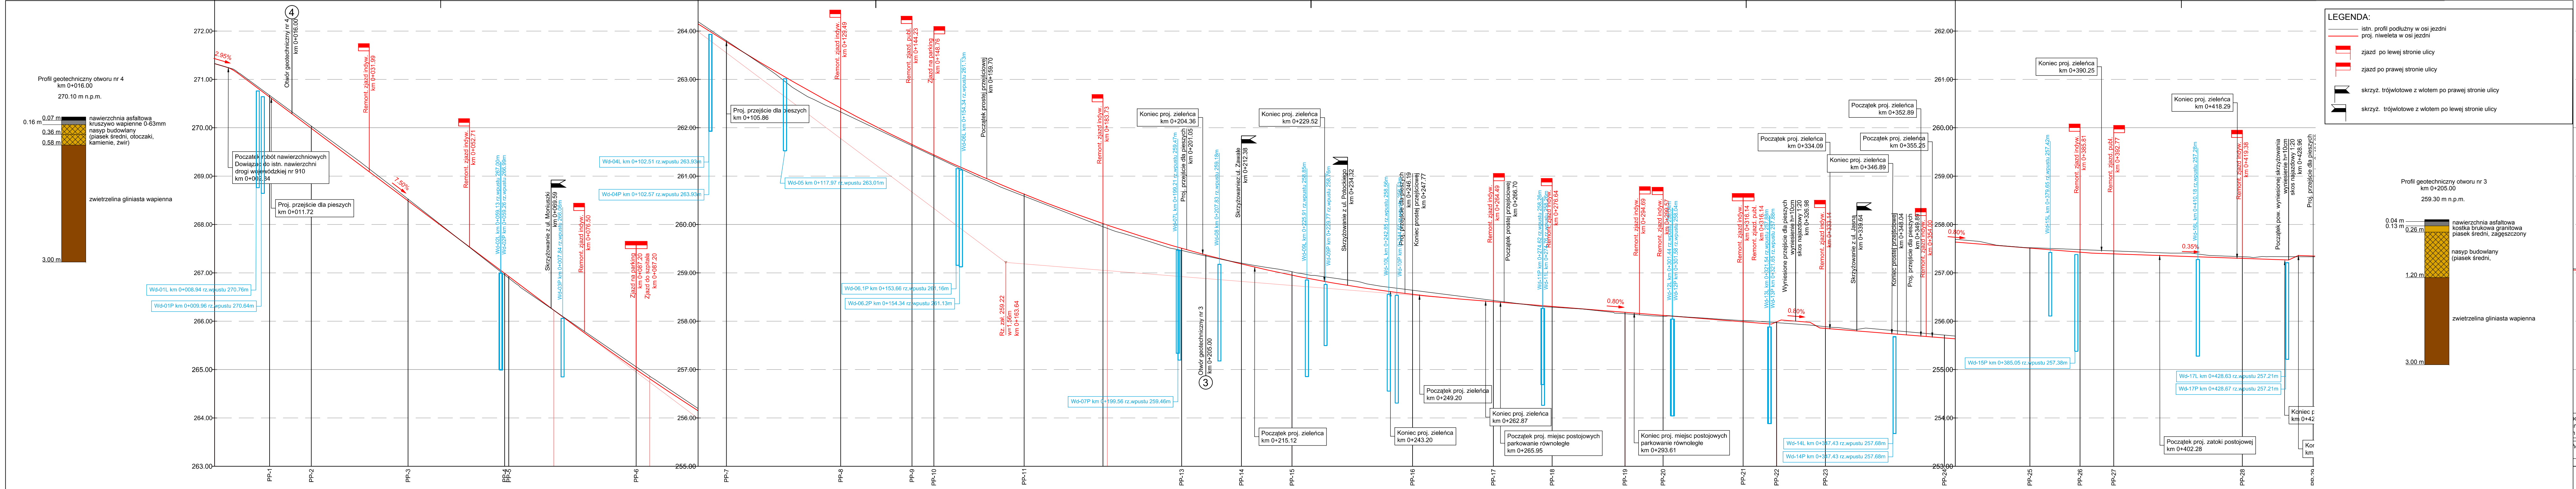

Investor: Miasto Będzin, ul. 11 Listopada 20, 42-500 Będzin

Biuro projektowe: SERPENTYNA

Temat: Przebudowy ul. Modrzejowskiej wraz z infrastrukturą towarzyszącą.

Adres: Ulica: Modrzejowska, Miasto: Będzin, Powiat: będziński, Województwo: śląskie

Nazwa: Ulica Modrzejowska wraz z infrastrukturą towarzyszącą.

Etap: **PROJEKT WYKONAWCZY**
BRANZA DROGOWA Z ODWODNIENIEM

Projektant: mgr inż. Marek FARYNA, Upr. MAPI0285POOD/07, Specjalność: drogowy

Tytuł: Profil podłużny I

Projekt nr: 98, Data: Kraków, marzec 2012 r., Skala: 1:500/1:50, Nr rys.: 3.1