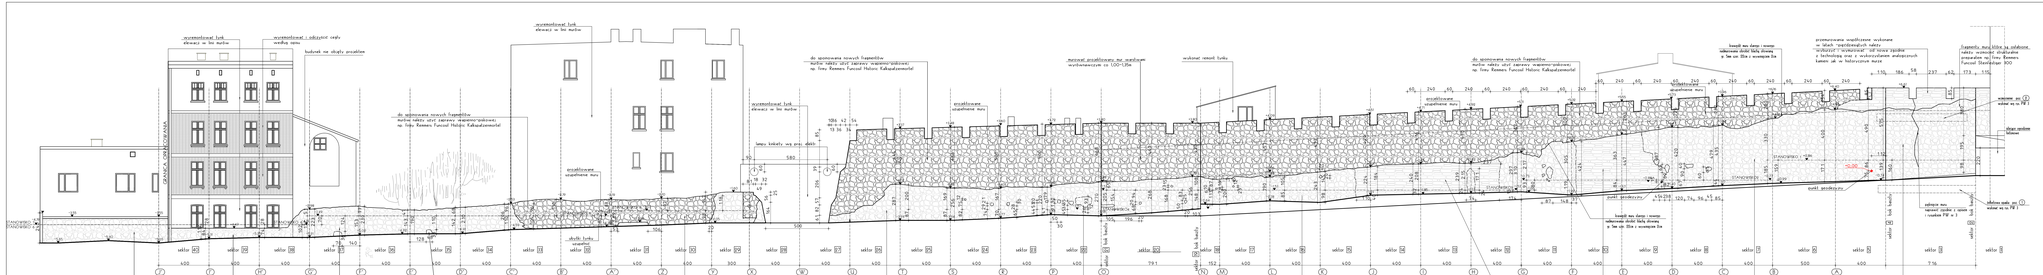

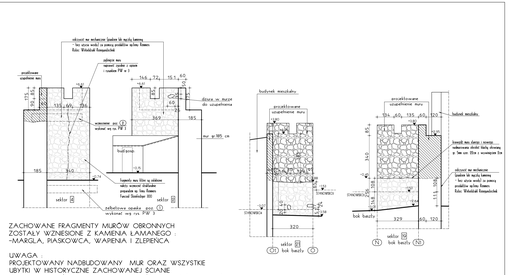

ZACHOWANE FRAGMENTY MURÓW OBRONNYCH
ZOSTAŁY WZNIESIONE Z KAMIENIA ŁAMANEGO
-MARGLA, PIASKOWCA, WAPIENIA I ZLEPIENCA

UWAGA:
PROJETOWANY NADBUDOWANY MUR ORAZ WSZYSTKIE
UBYTKI W HISTORYCZNE ZACHOWANEJ ŚCIANIE
MURU UZUPEŁNIĆ NOWYMI KAMIENIAMI (wapienie, piaskowce, margle,
zlepieńce), WPASOWUJĄC JE KSZTAŁTEM W ISTNIEJĄCE OTWORY.

RÓŻNICA GRAFICZNEGO WZORU JEST TYLKO
POKAZANIEM GRANICY POMIĘDZY HISTORYCZNE
ZACHOWANYM MUREM A NADBUDOWĄ MURU


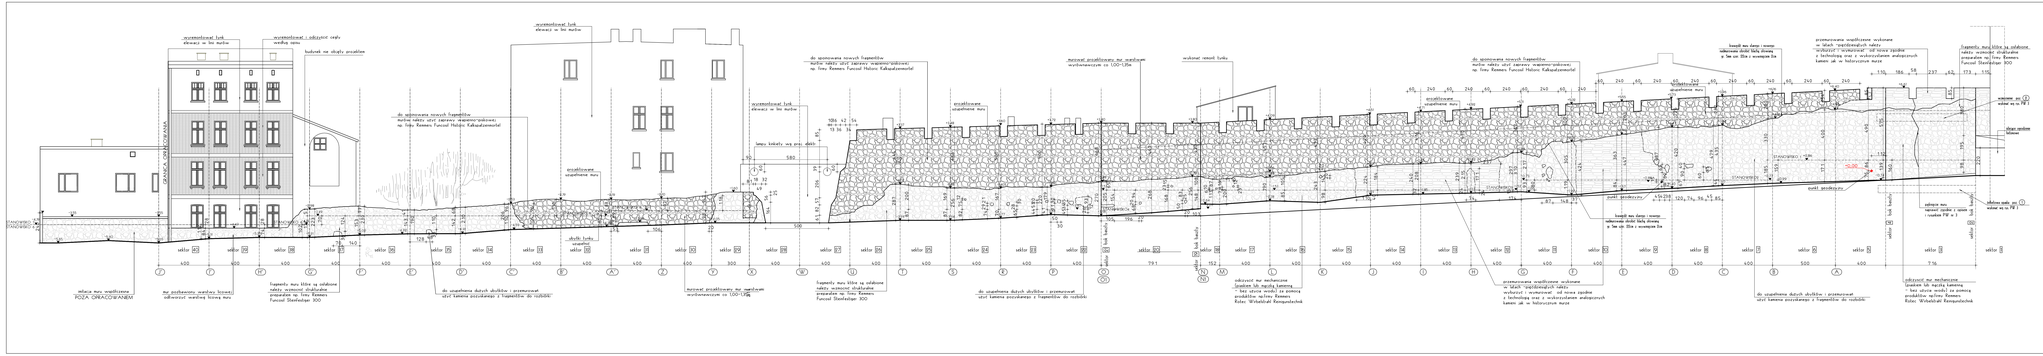

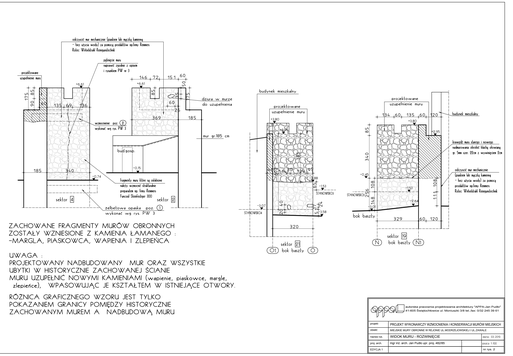

ZACHOWANE FRAGMENTY MURÓW OBRONNYCH
ZOSTAŁY WZNIESIONE Z KAMIENIA ŁAMANEGO
-MARGLA, PIASKOWCA, WAPIENIA I ZLEPIENCA

UWAGA:
PROJETOWANY NADBUDOWANY MUR ORAZ WSZYSTKIE
UBYTKI W HISTORYCZNE ZACHOWANEJ ŚCIANIE
MURU UZUPEŁNIĆ NOWYMI KAMIENIAMI (wapienie, piaskowce, margle,
zlepieńce), WPASOWUJĄC JE KSZTAŁTEM W ISTNIEJĄCE OTWORY.

RÓŻNICA GRAFICZNEGO WZORU JEST TYLKO
POKAZANIEM GRANICY POMIĘDZY HISTORYCZNE
ZACHOWANYM MUREM A NADBUDOWĄ MURU

