

1560

B

282.65

1561

szb.

28

ul. Elizy Orzeszkowej

ul. Nadgórników

kd 200

R IVa

1562

ul. Elizy Orzeszkowej

w 150

SOLIER
ARCHITECTURA I INŻYNIERIA

LEGENDA:
POWIERZCHNIA CALIEGO PLACU ZABAW 473,3m²
URZĄDZENIA ZABAWOWE


URZĄDZENIA TOWARZYSZĄCE

- Lawka metalowa - drewniana z oparciem 2 szt.
- Betonowy kocz na śmieci (z demontażu) 2 szt.
- Taśma z regulacją poziomu 1 szt.

ZESTAWIENIE POWIERZCHNI

Pole zabawowe - nawierzchnia amortyzująca: - 162,80m²
Wykop pod pole zabawowe (powierzchnia wraz z obrzeżem): - 168,80m²

Obrzeże betonowe (wokół pola zabawowego) 80 x 200mm: - 62,7m

Obwód całego placu zabaw: - 104,35m

Ogródnienie panelowe wysokości 1,2m (okrągło bez furtek):
15,0 x 2,5 + 11,5 x 0,5 + 0,5 x 0,2 + 4,1 x 2,5 + 7,5 x 7,5 = 80,4m

Ogródnienie panelowe wysokości 2,4m (okrągło bez furtek) = 52,0m







Węzła nr 1:
- furka dwukrzydłowa szerokości 1,5m (szerokość 1,0 x 0,5m)

Węzła nr 2:
- furka jedukrzydłowa szerokości 1,0m

Trawniki do utworzenia: - 308,70m²

Tytuł: Modernizacja placu zabaw przy ulicy Elizy Orzeszkowej w Grodzisku	
Nazwa: V. Planosa podstawa	Podpis
Skala: 1:50	
Autorzy: mgr inż. Architekt Krzysztof Anna Chwałczak	
mgr inż. Architekt Krzysztof Piotr Białk	
Nadzór: mgr inż. Budownictwa Lęgowo Wojciech Pakulski	

wolne przejście

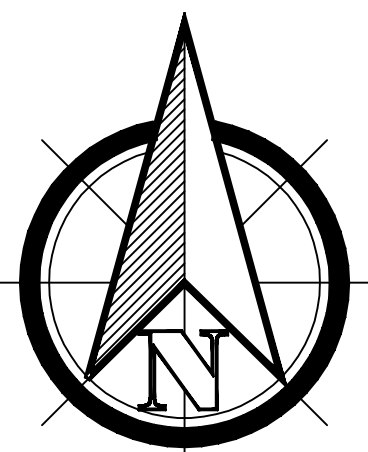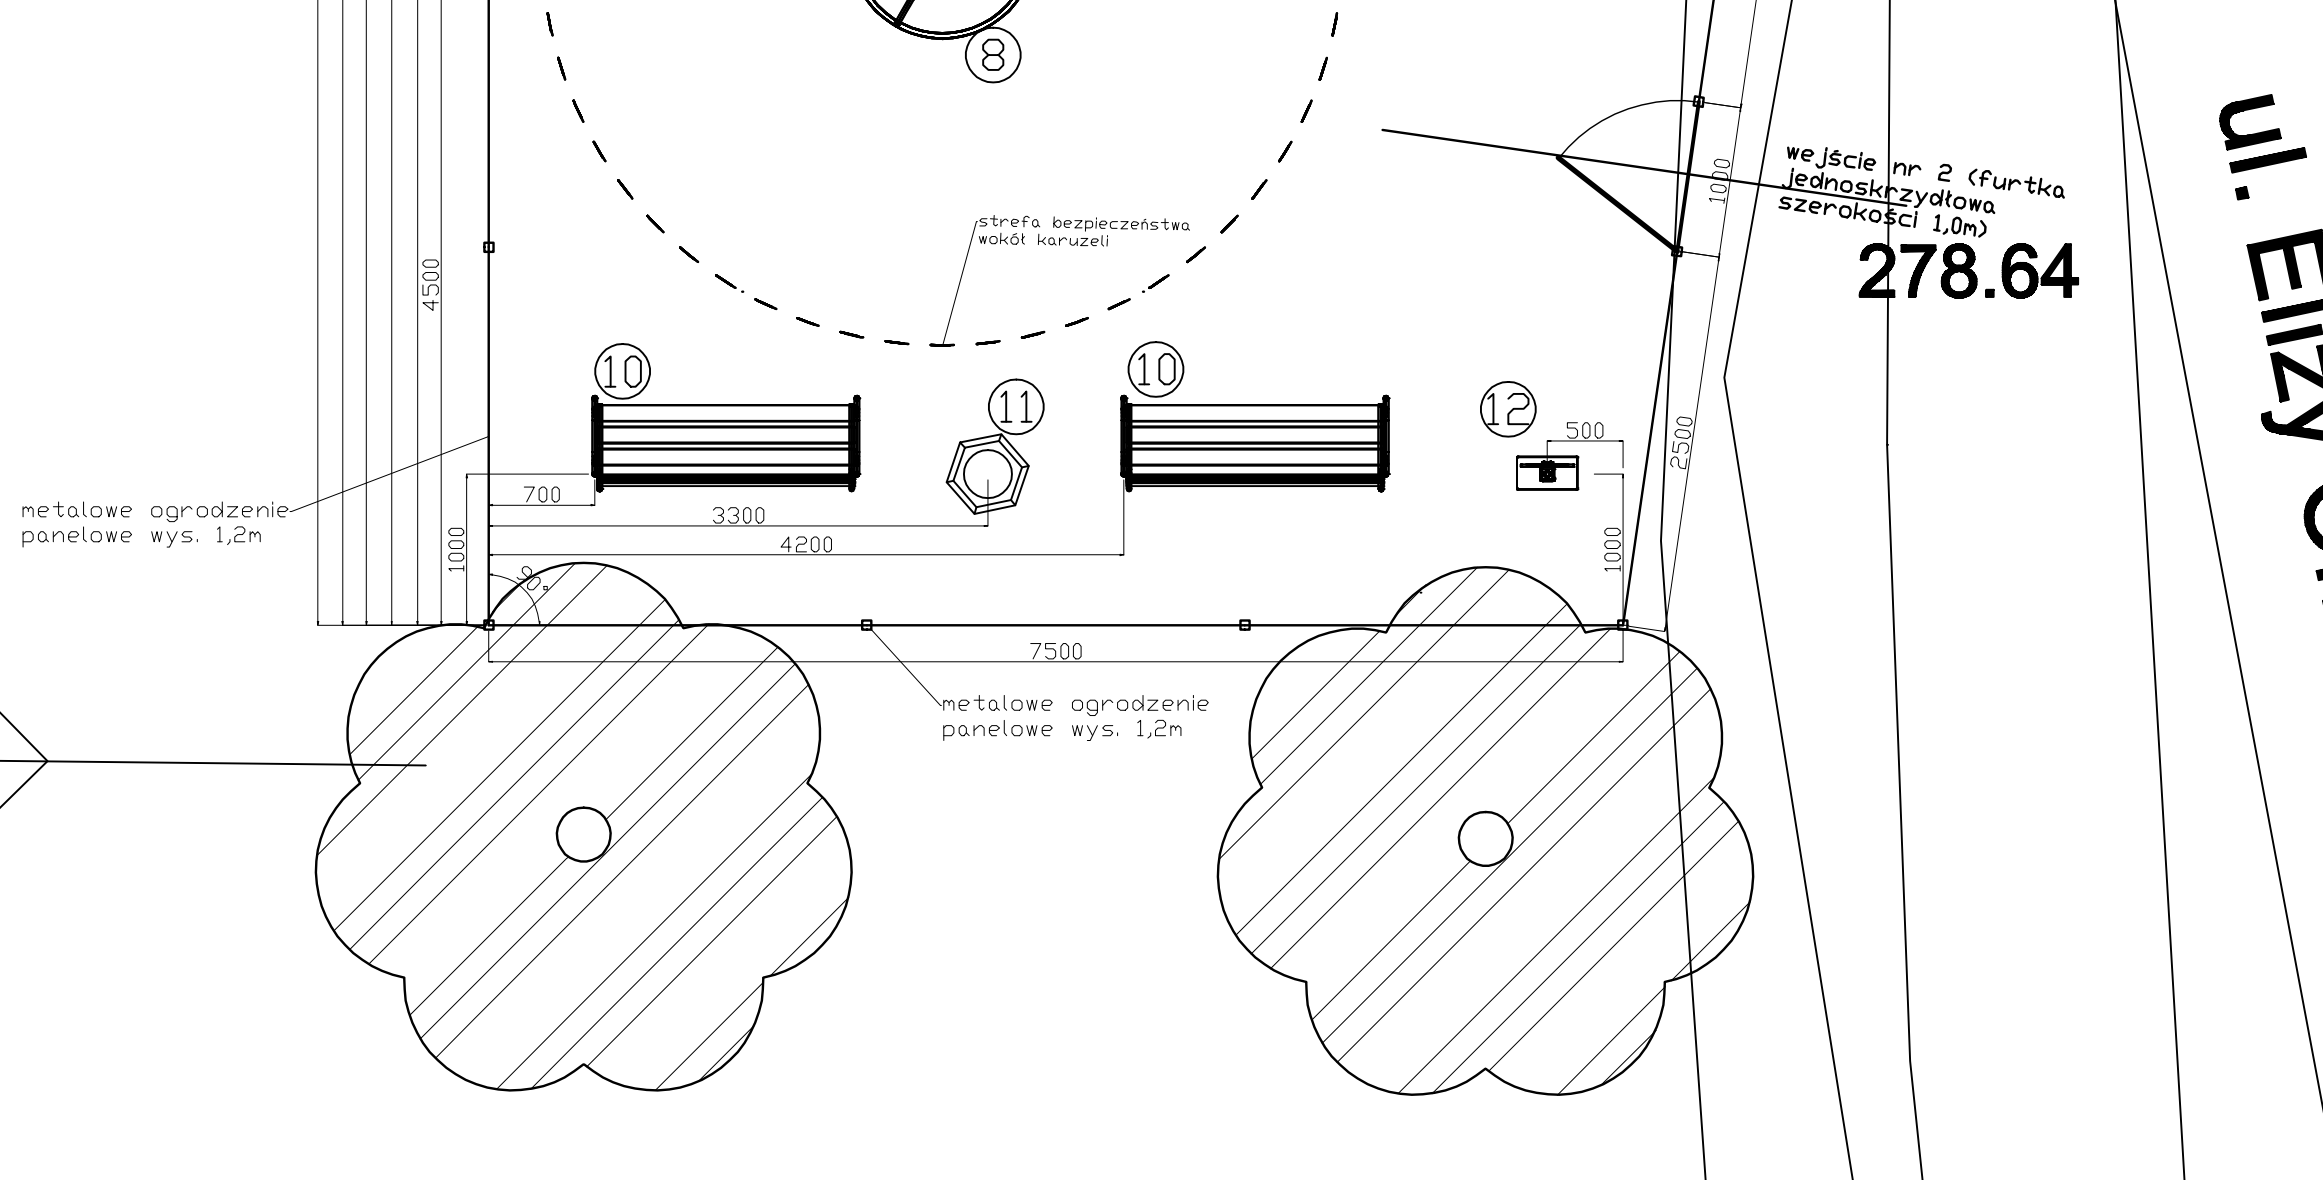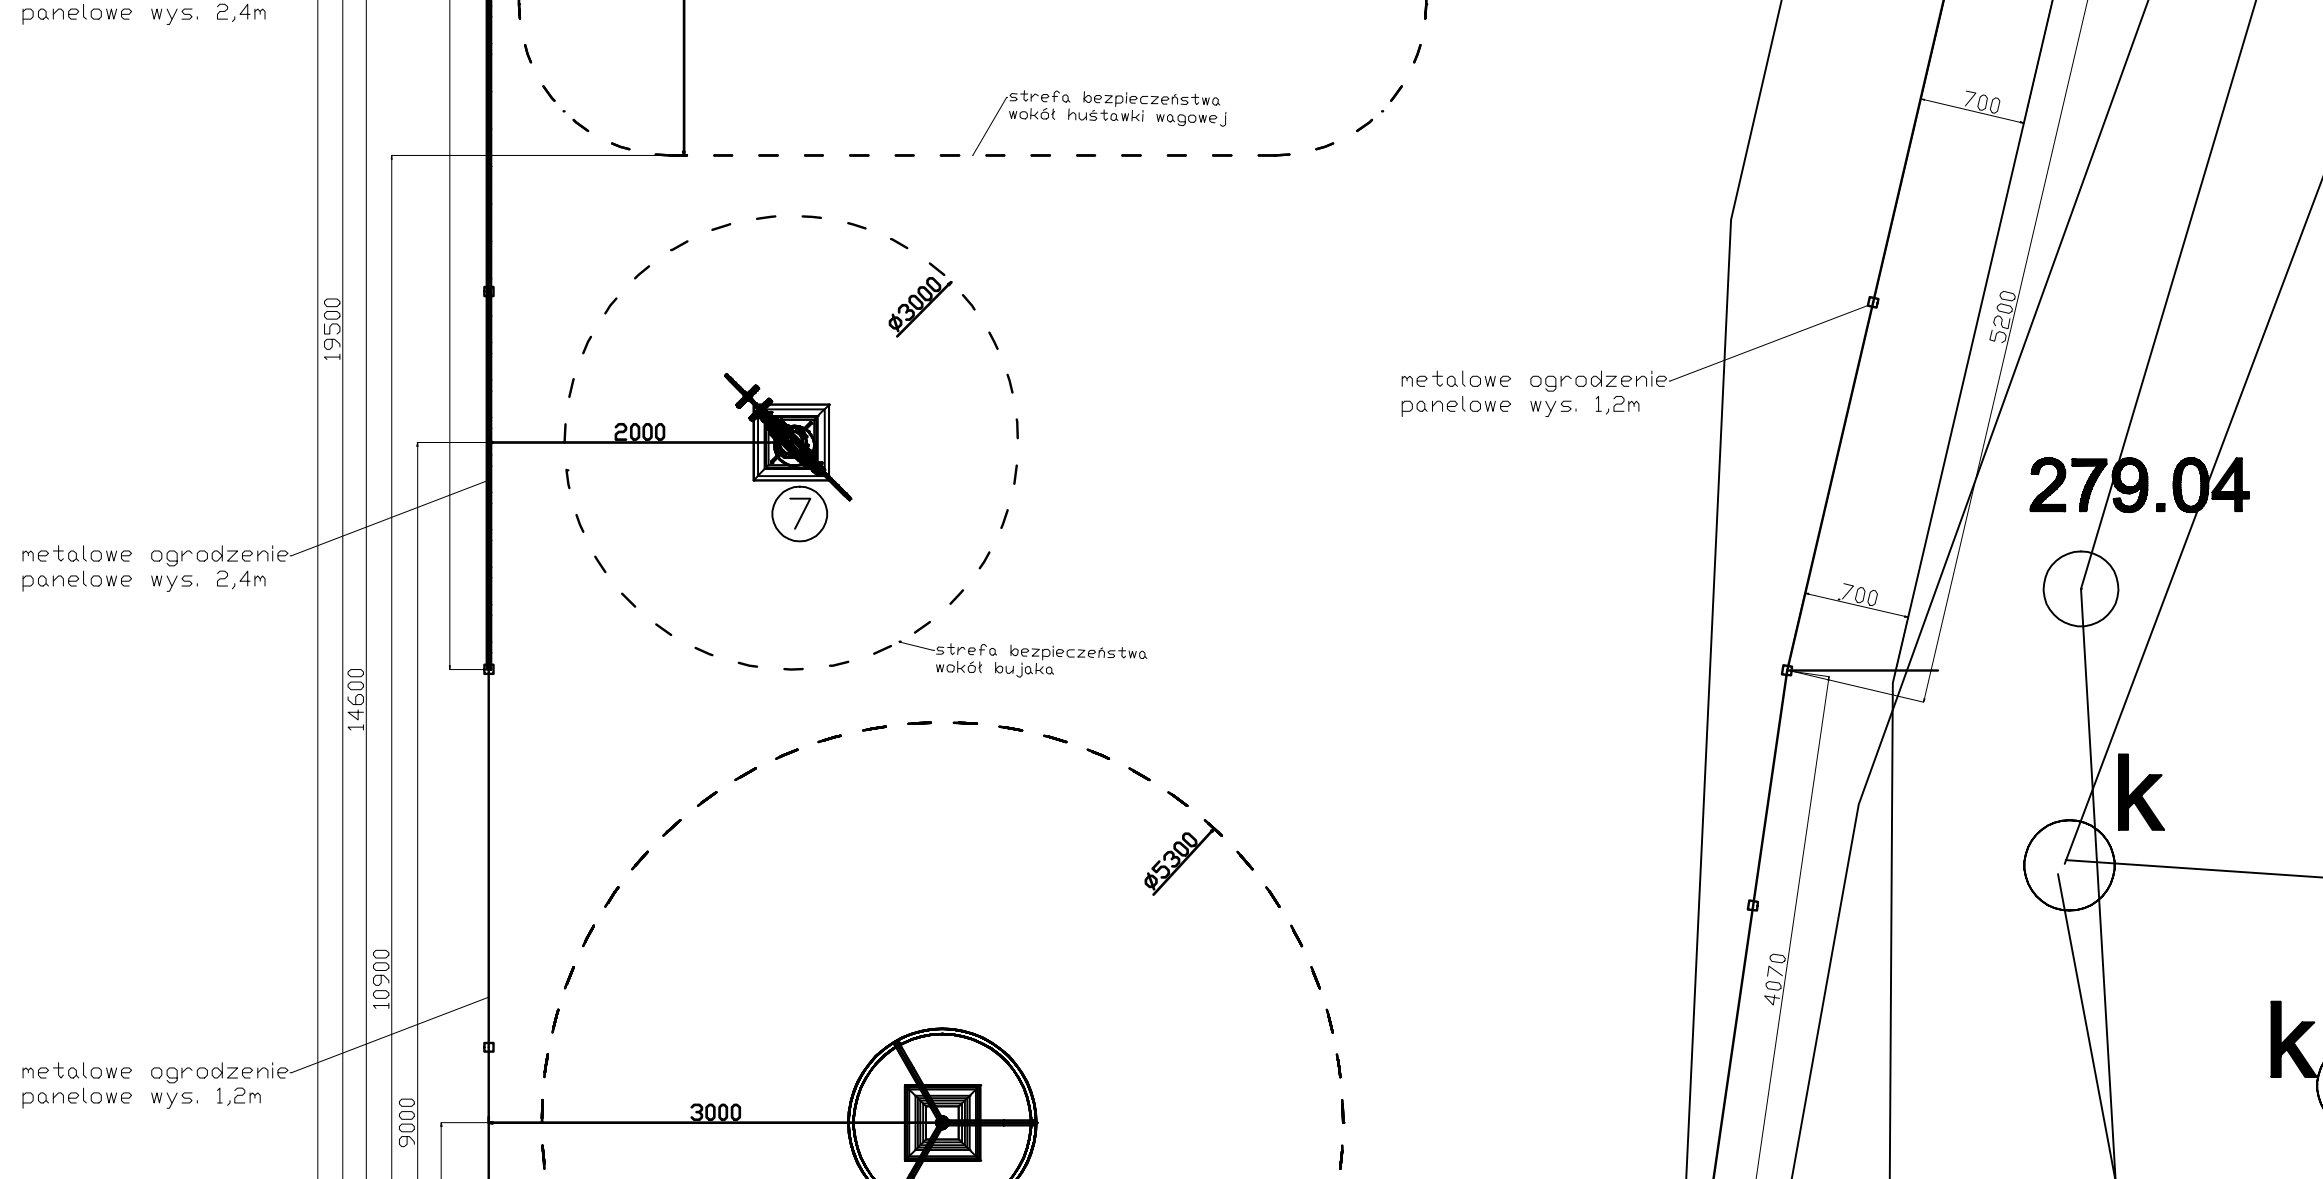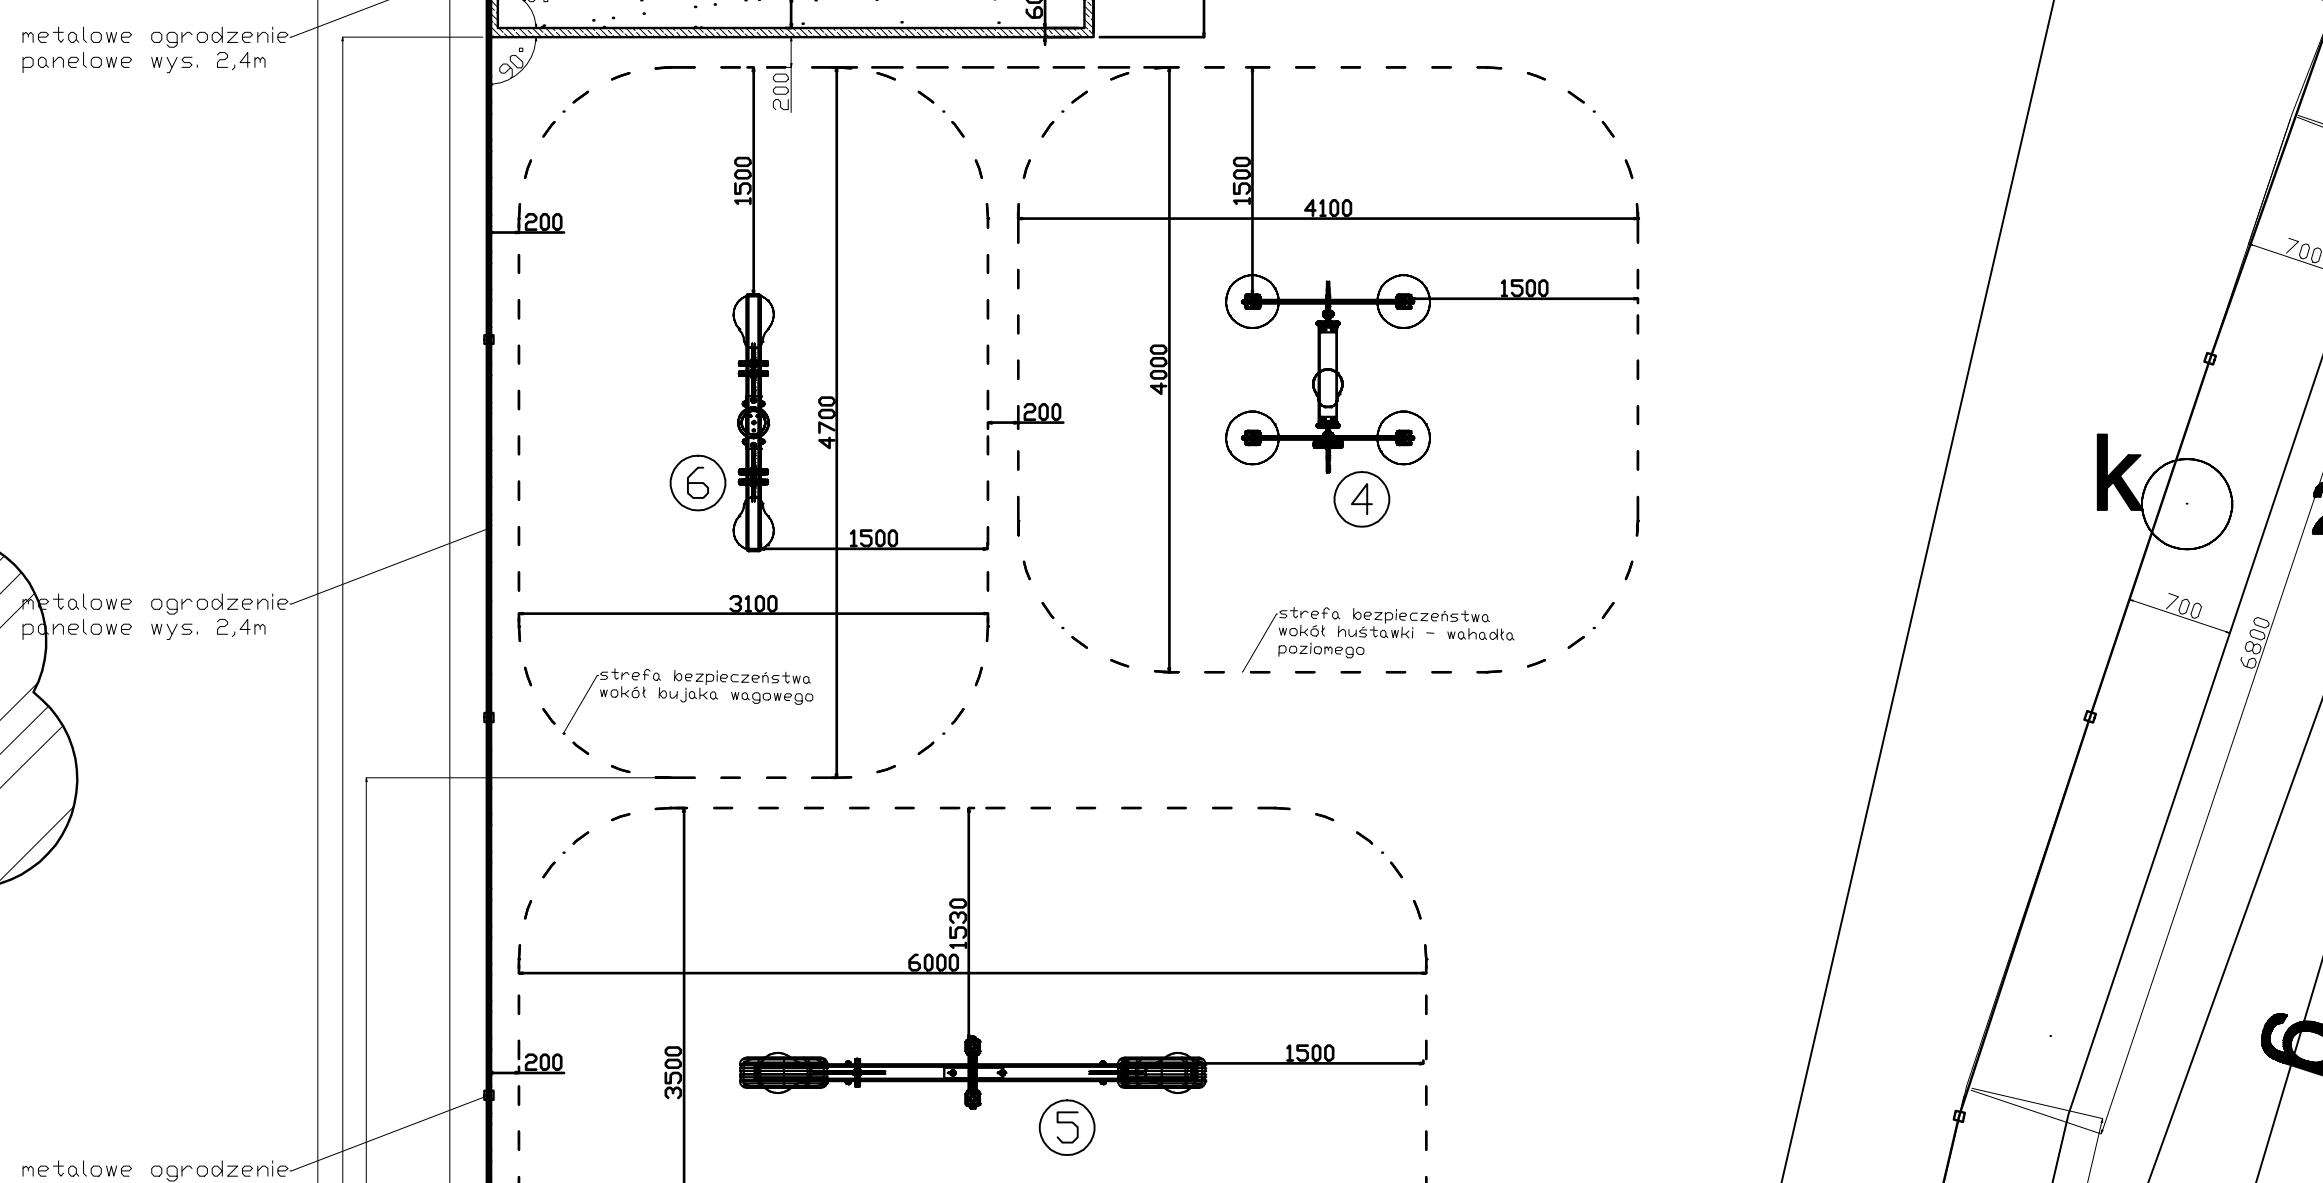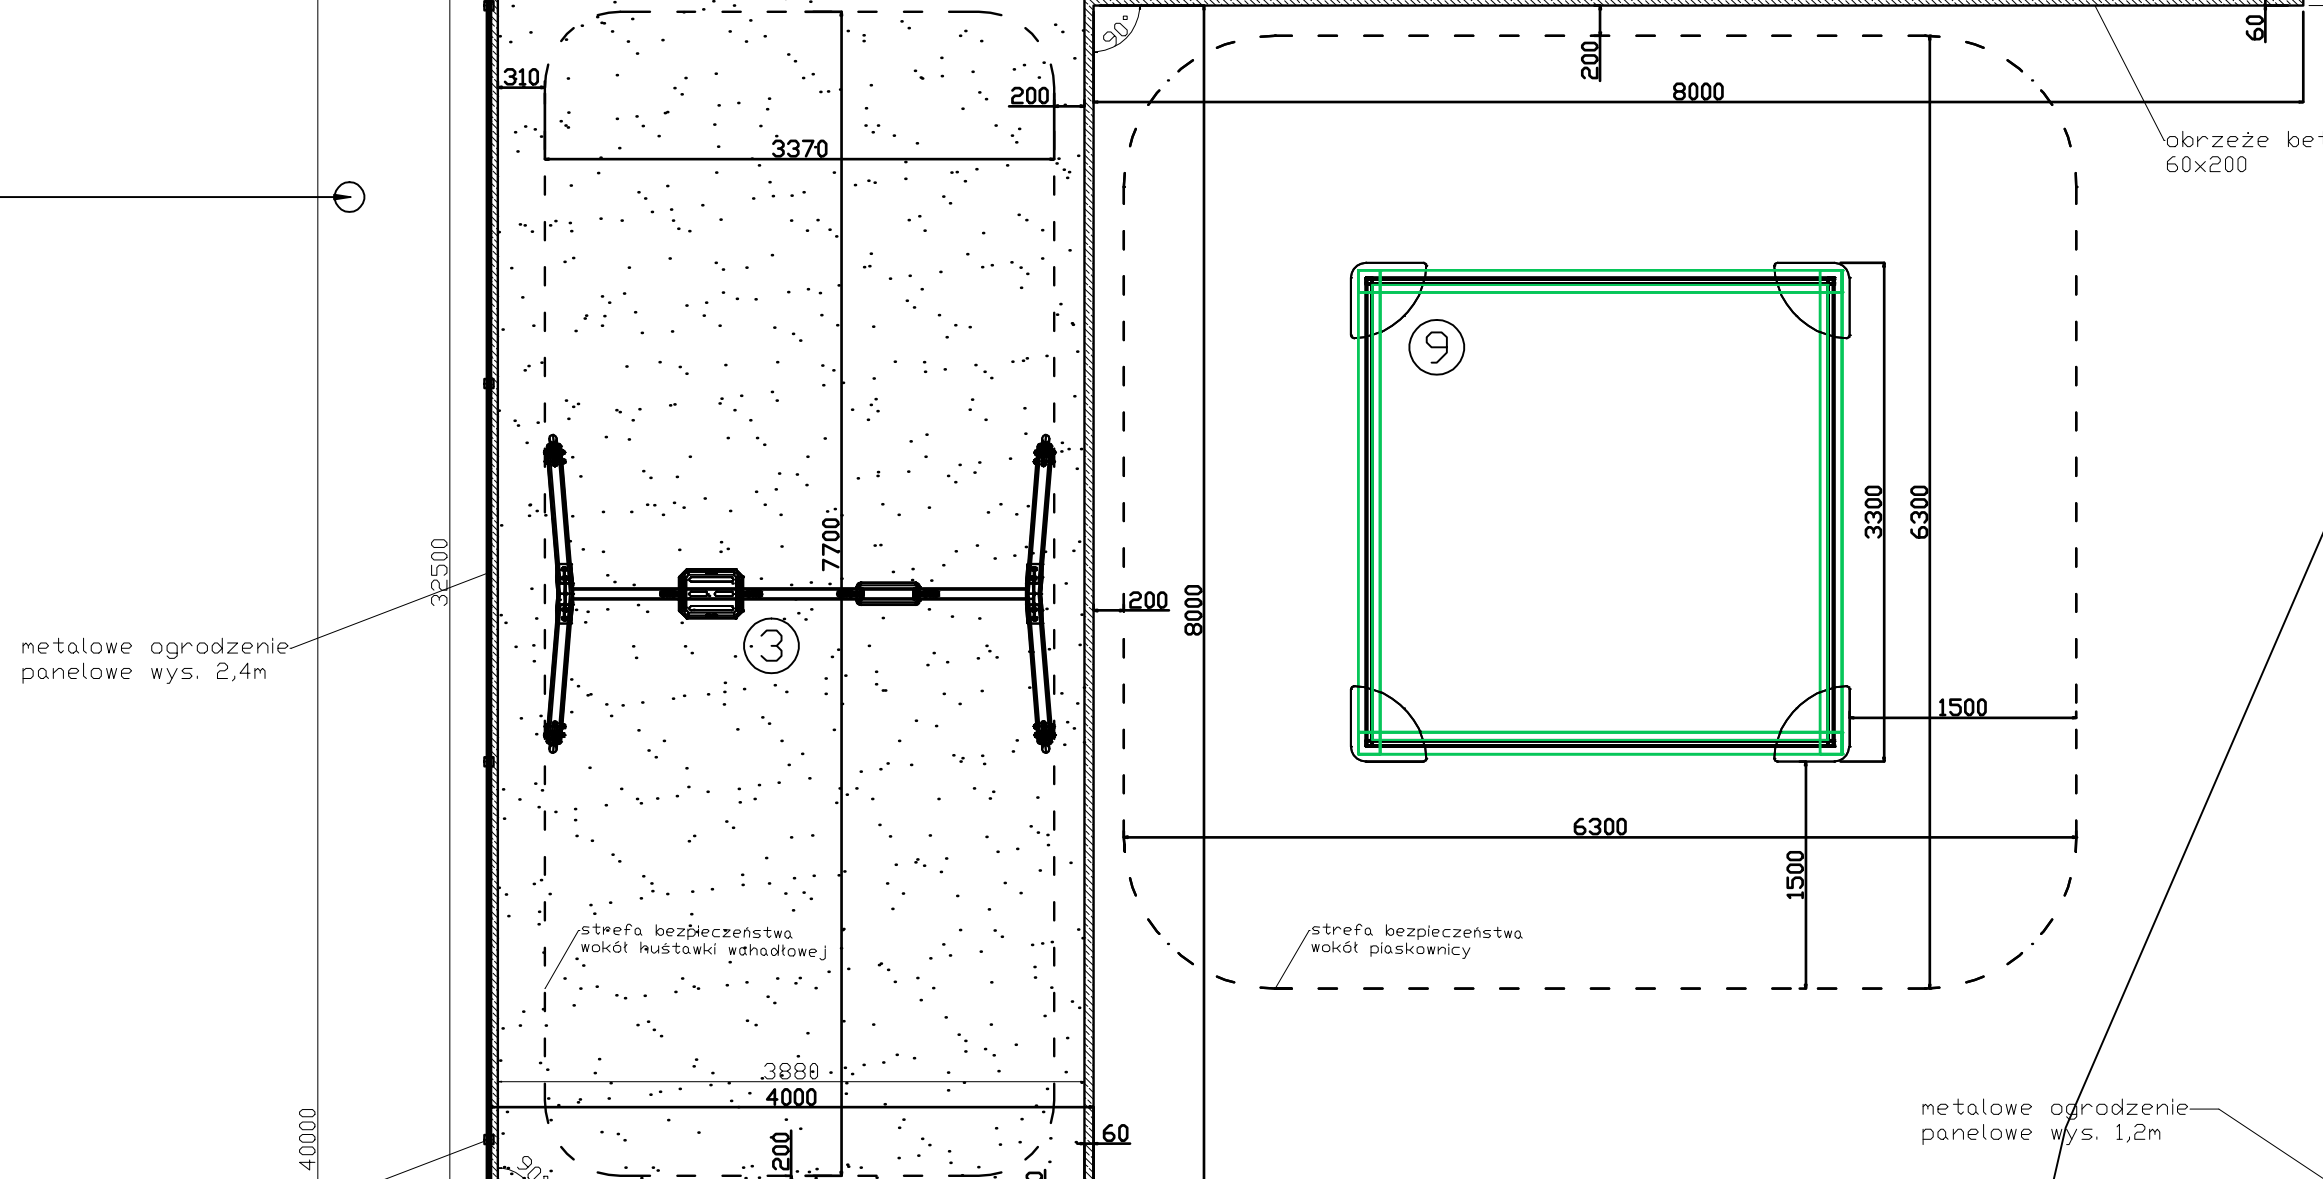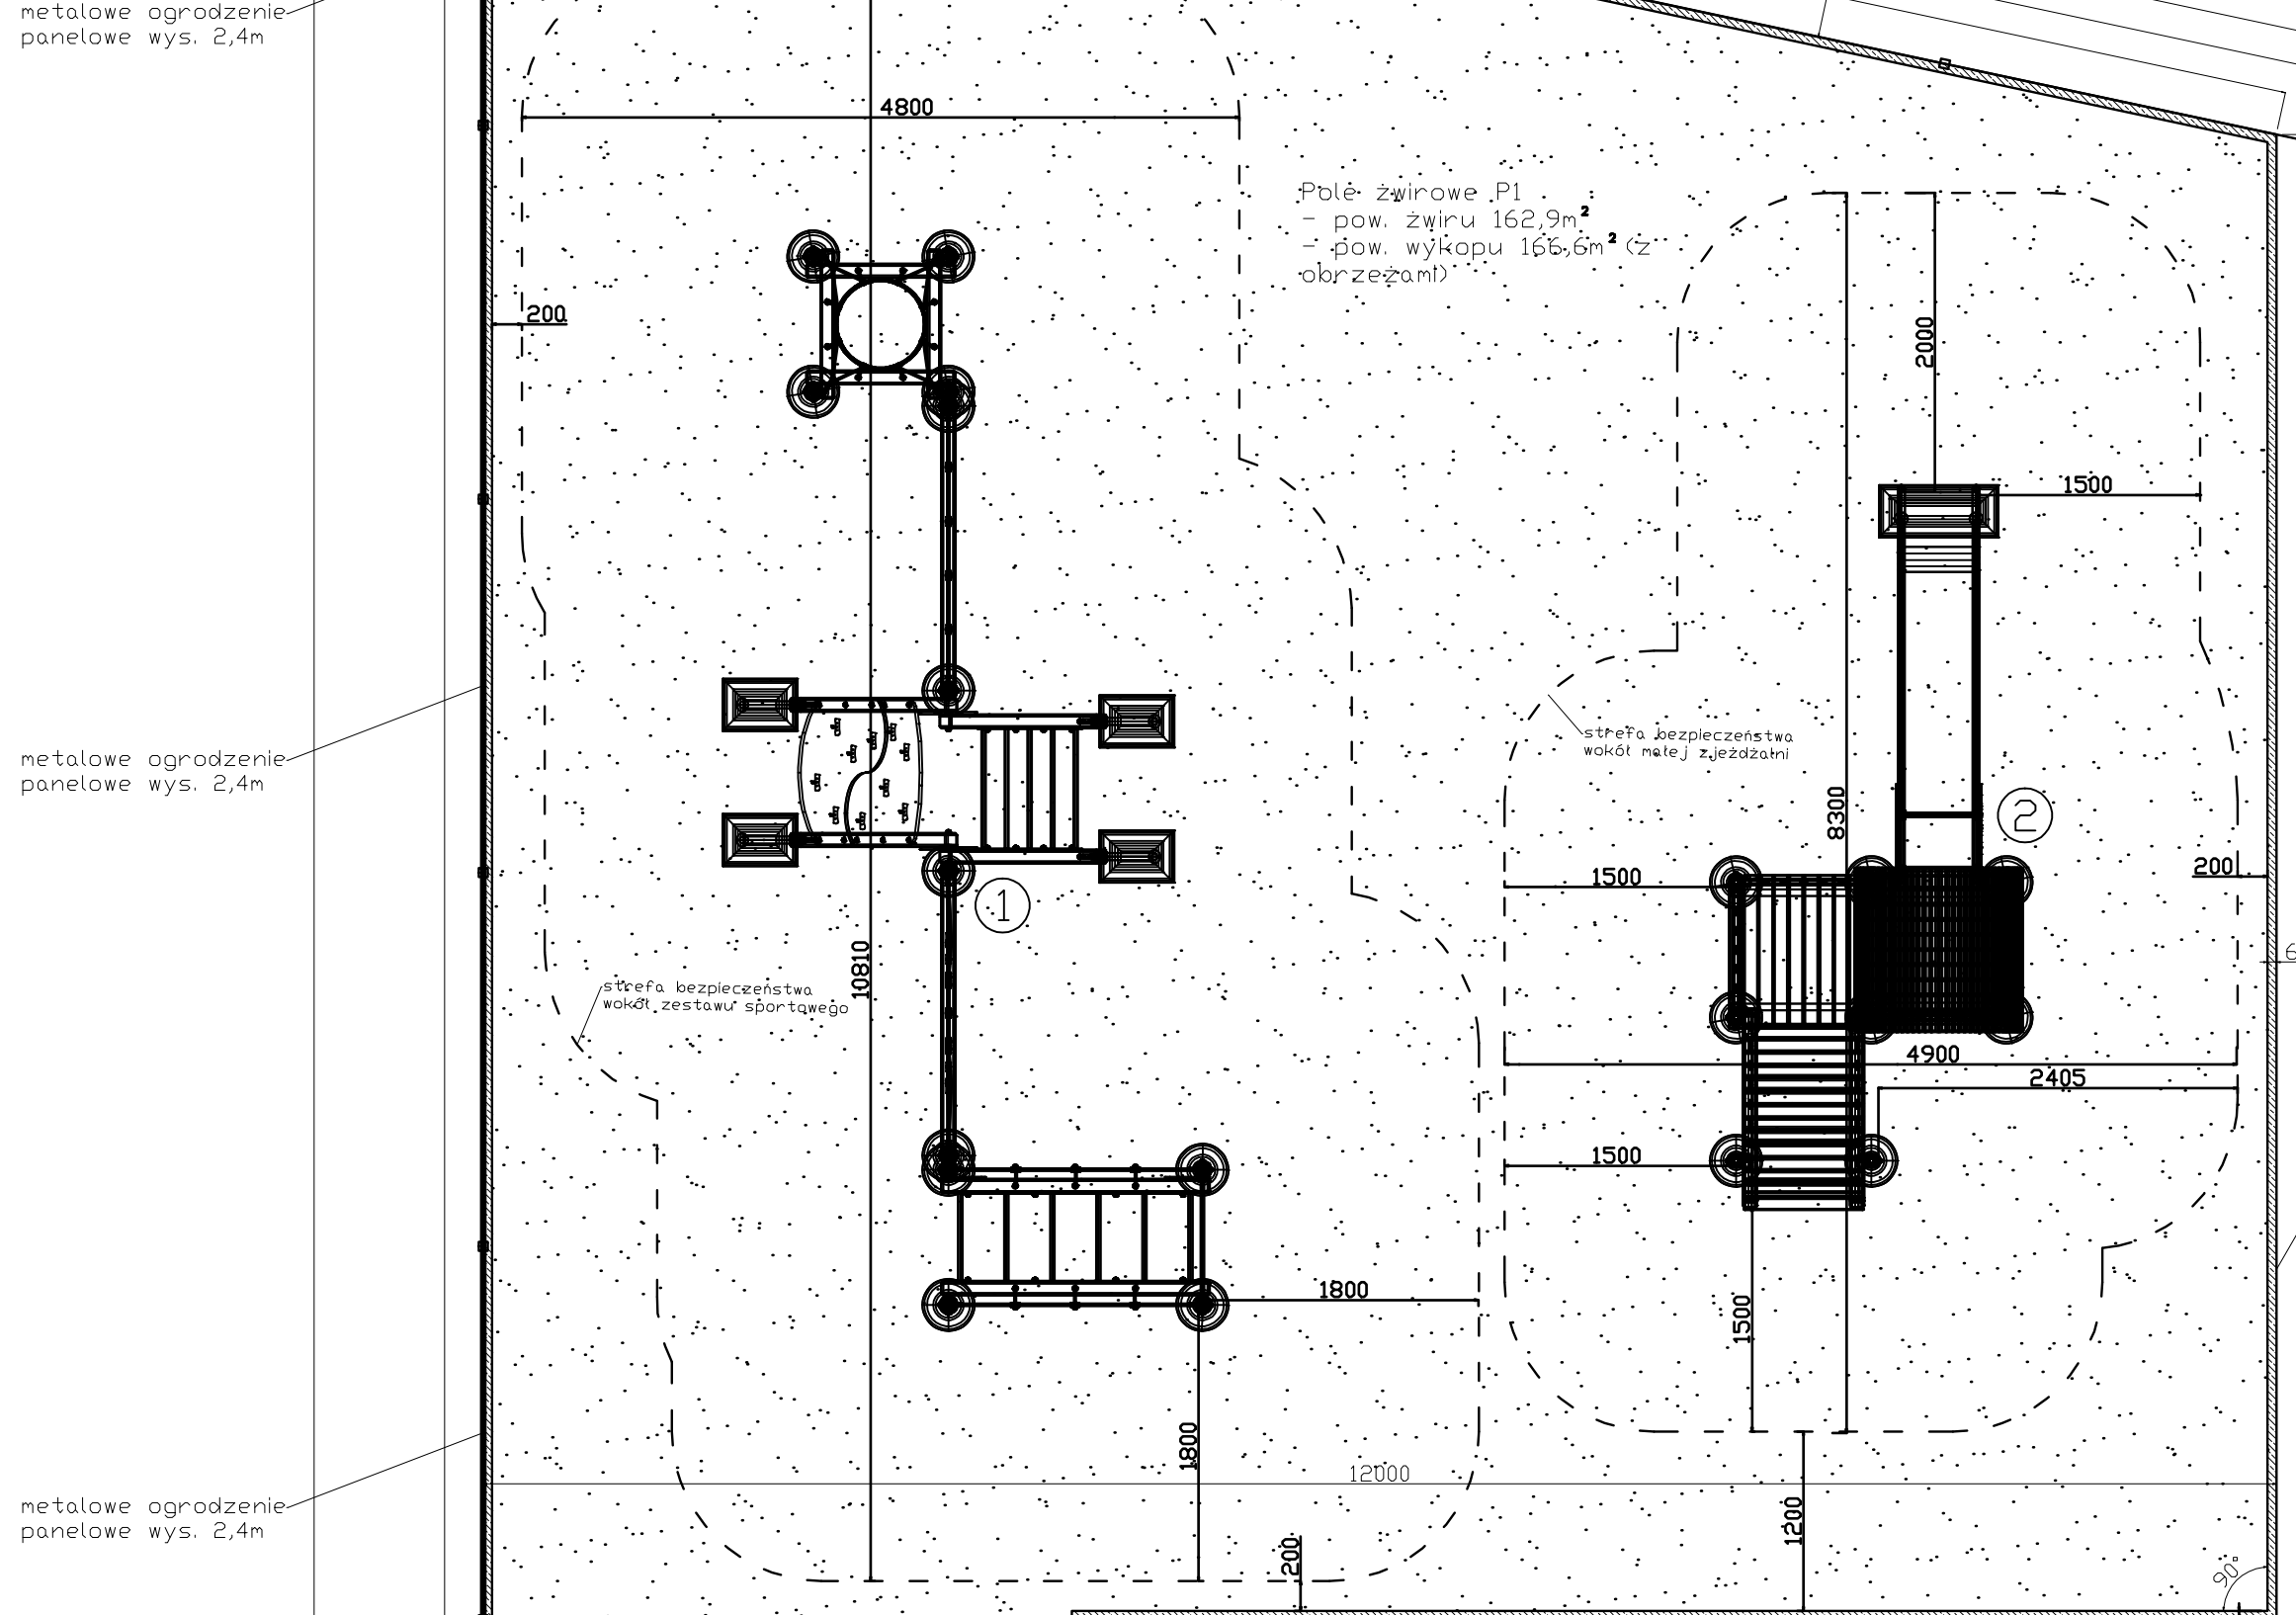

280.18

278.04

278.64

278.72

279.04

279.29

279.35

279.69

278.53

279.75