

1560
B

282.65

1561

szb.

28

ul. Elizy Orzeszkowej

ul. Nadgórników

kd 200

R IVa

1562




w 150

ul. Elizy Orzeszkowej

278.53

Wnio. o zmianę istniejącego ogrodzenia...
wzrostu budynku mieszkalnego na dz. nr 1560
stanowiącym podstawkę domową
przy lokalizacji placu zabaw

wolne przejście
wolne przejście
wolne przejście

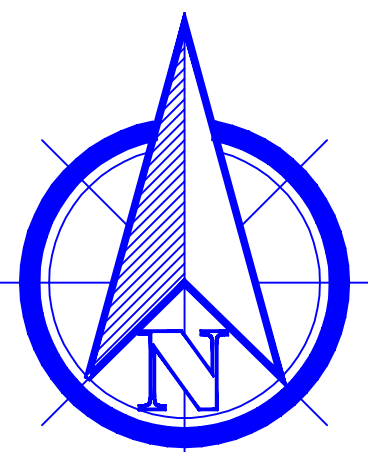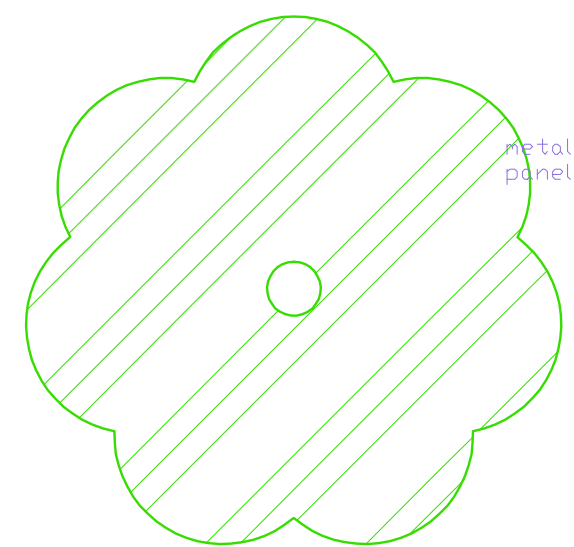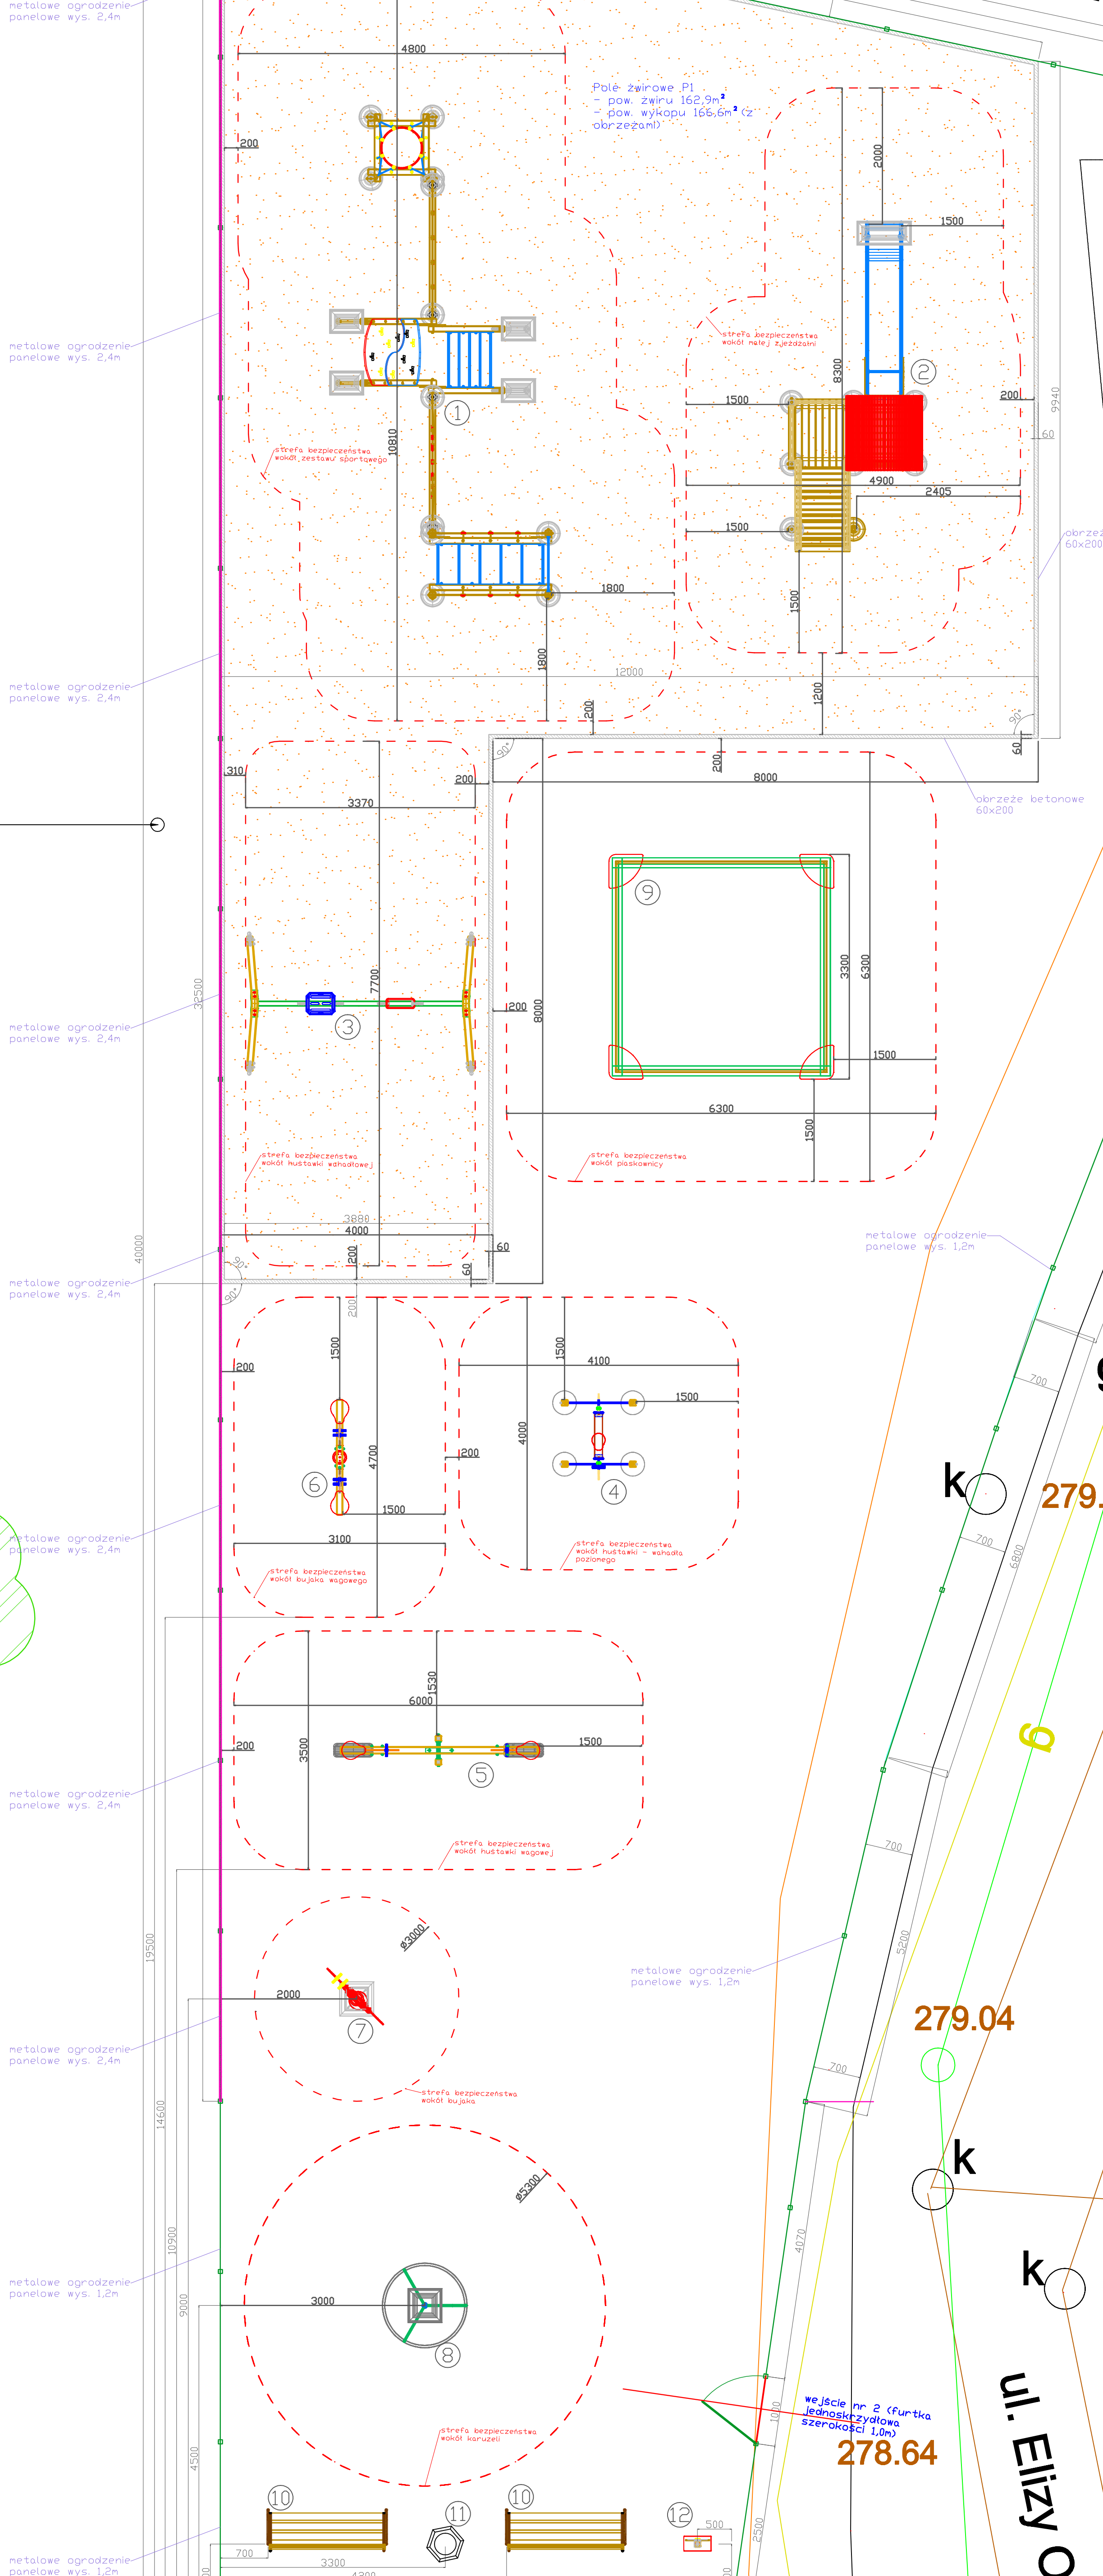

SOLIER
ARCHITECTURA I KRAJOBRAZ

LEGENDA:
POWIERZCHNIA CALBIOGO PLACU ZABAW 473,3m²
URZĄDZENIA ZABAWOWE

1. Zestaw sportowy	1 szt.
2. Mały zestaw na sztalownię	1 szt.
3. Huśtawka wahadłowa podkowa	1 szt.
4. Huśtawka - wesoło podłone	1 szt.
5. Huśtawka wahadłowa	1 szt.
6. Huśtawka wahadłowa	1 szt.
7. Błaski wagiwagi	1 szt.
8. Kształki łączące - rzeźba	1 szt.
9. Plastikowica drewniana	1 szt.

URZĄDZENIA TOWARZYSZĄCE

10. Ławka metalowa - drewniana z oparciem	2 szt.
11. Betonowy kocioł na śmieci (z demontażu)	2 szt.
12. Tablica z regulatorem placu zabaw	1 szt.

ZESTAWIENIE POWIERZCHNI

Pole zabawowe - nawierzchnia amortyzująca: - 162,80m²
Wykop pod pole zabawowe (powierzchnia wraz z obrzeżami): - 168,80m²

Obrzeża betonowe (wokół pola zabawowego) 80 x 200mm: - 62,7m

Obwód całego placu zabaw: - 104,35m

Ogrodzenie panelowe wysokości 1,2m (długość bez furtek):
15,0 x 2,8 + 11,8 x 8,8 + 8,8 x 4,1 + 2,8 x 7,8 + 7,8 x 8,6m

Ogrodzenie panelowe wysokości 2,4m (długość bez furtek) = 52,6m

Wjeżdżalnia nr 1:
- furka dwukrzydłowa szerokości 1,5m (szerokość 1,0 x 0,5m)

Wjeżdżalnia nr 2:
- furka jedukrzydłowa szerokości 1,0m

Terenie do utworzenia: - 308,70m²

Tytuł	Modernizacja placu zabaw przy ulicy Elizy Orzeszkowej w Grodzisku
Nazwa	V. Planosa podstawa
Skala	1:80
Autorzy	mgr inż. Architekt Krzysztof Anna Chwałczak mgr inż. Architekt Krzysztof Piotr Białk
Nadzór	mgr inż. Budownictwa Lądowego Wojciech Pakulski

280.18

278.04

278.04

279.04

278.72

279.29

279.35

279.69

279.75