

w160


ul. Kolorowa

k o k

ks315

1160

eWA

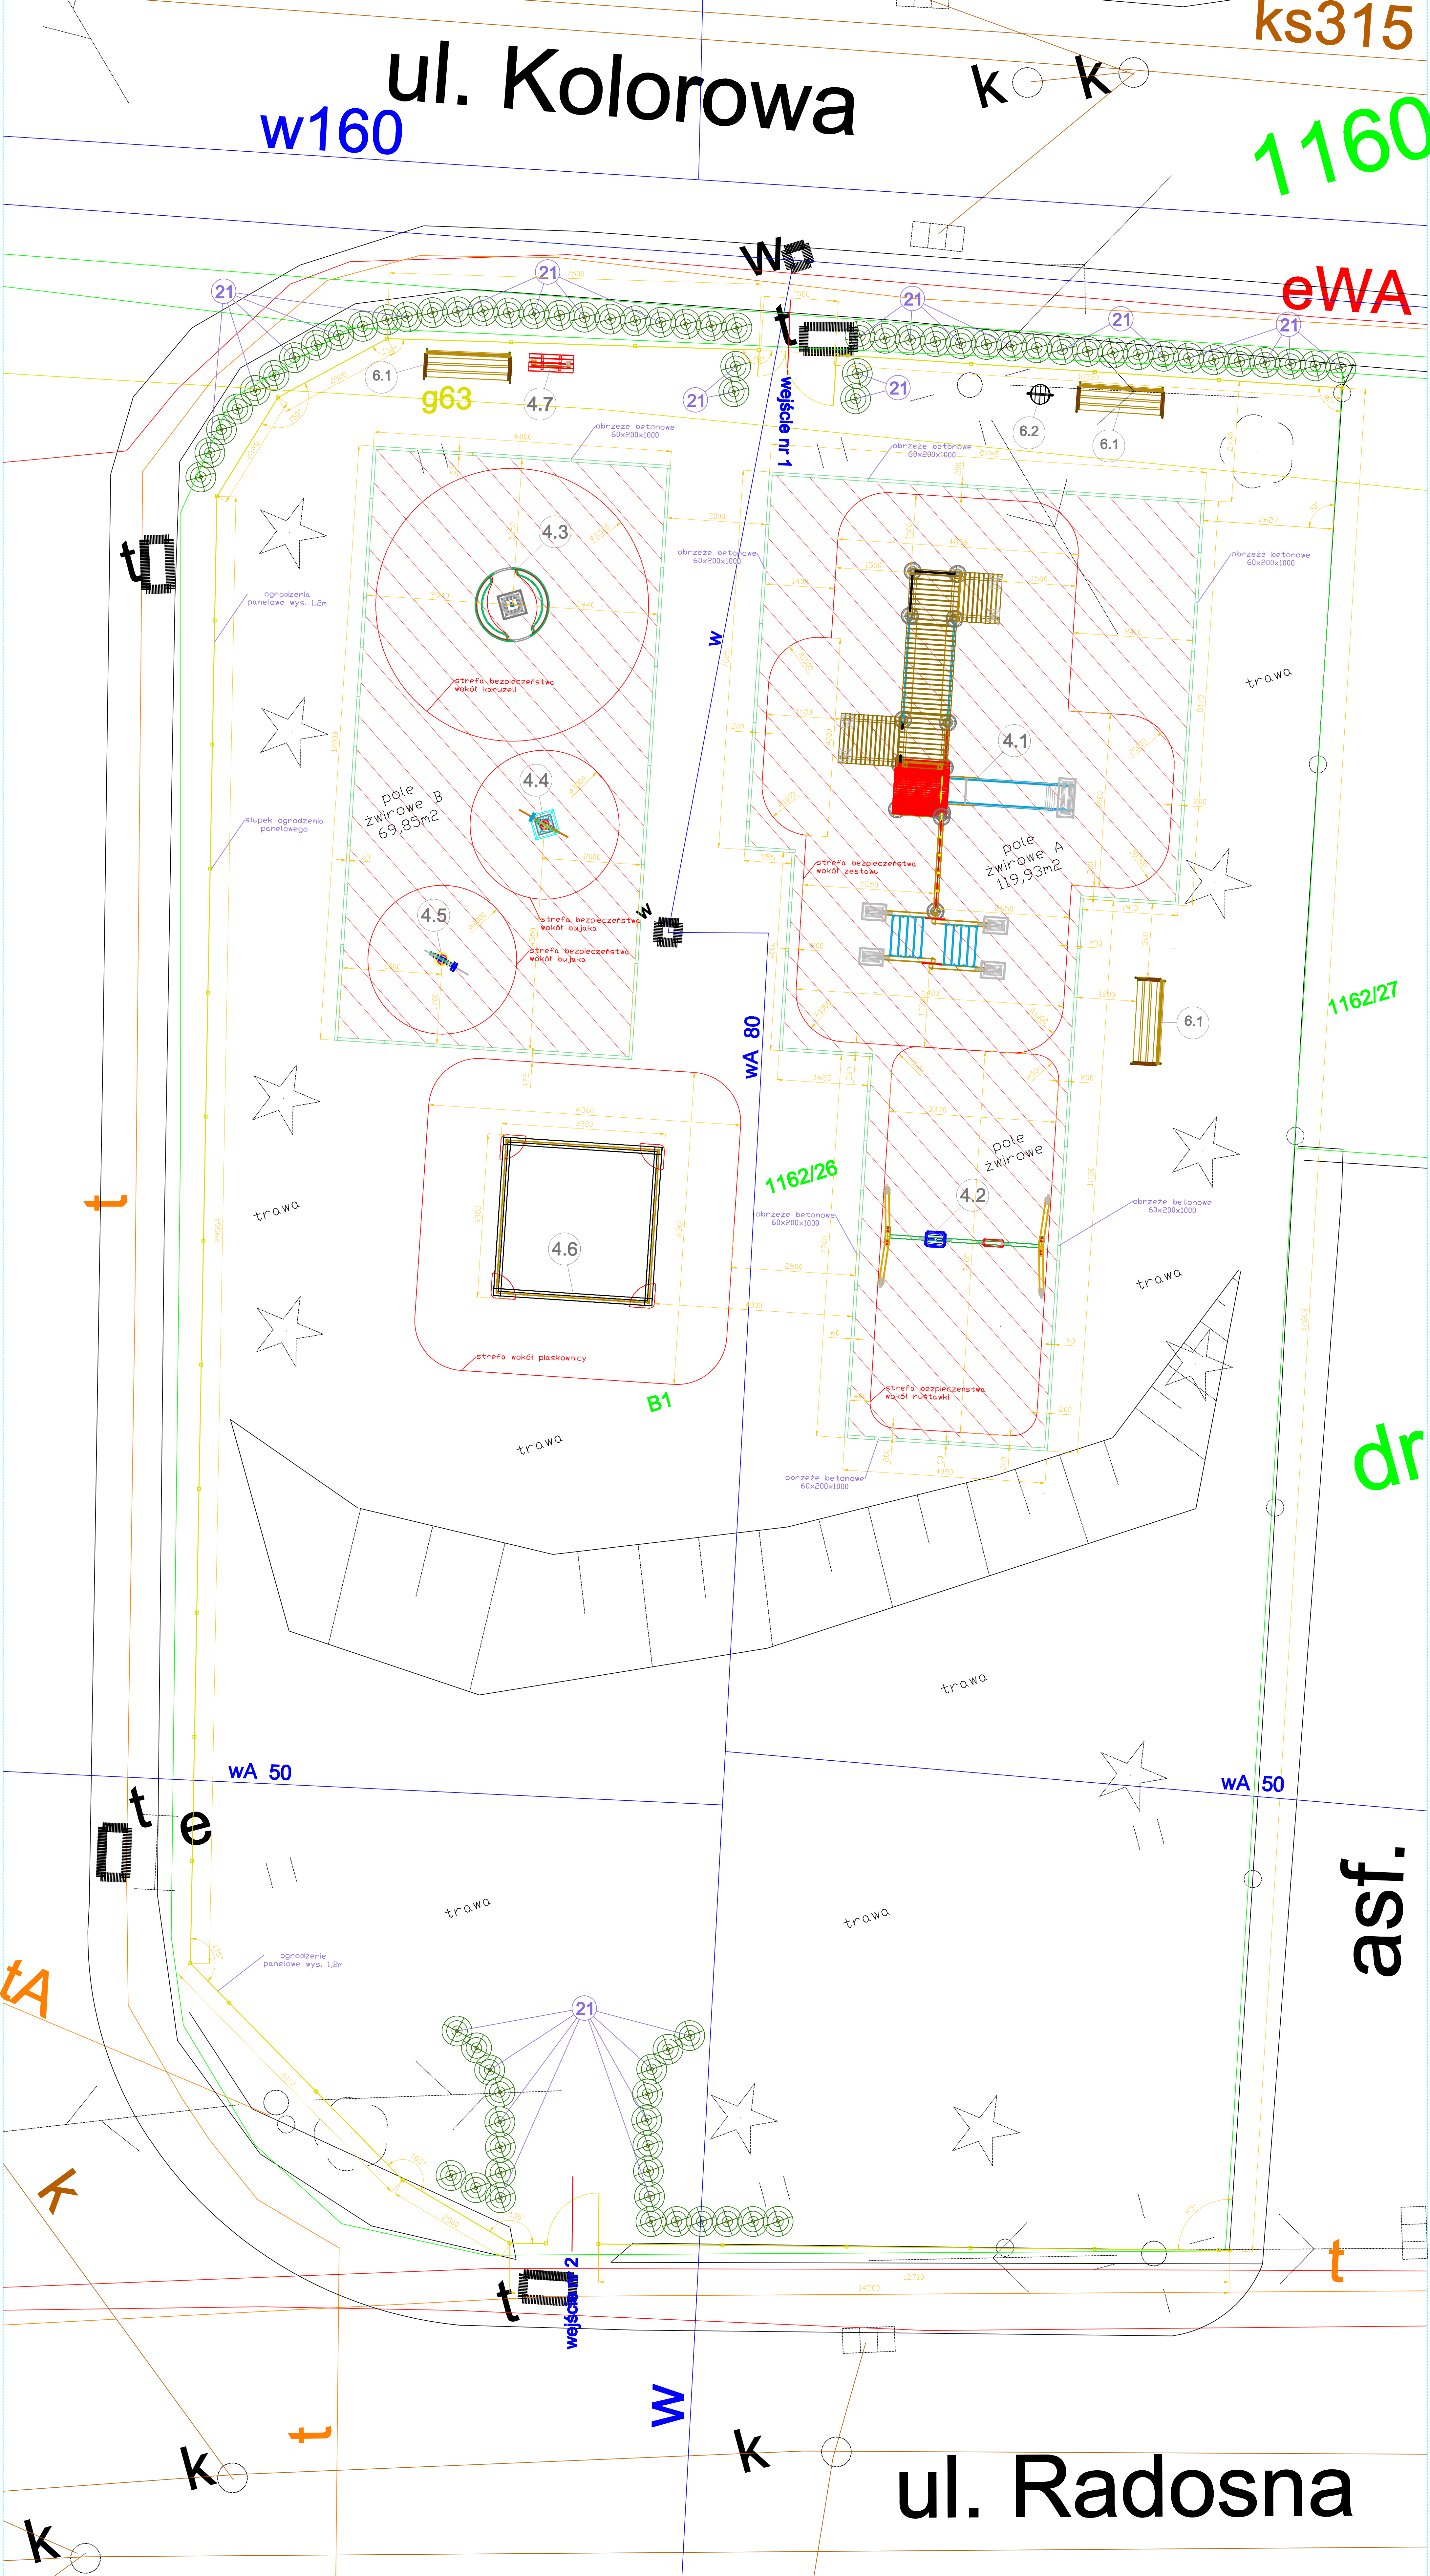

LEGENDA:

URZĄDZENIA ZABAWOWE

4.1. Zestaw zabawowy typu Mędrak 5	x 1szt.
4.2. Huśtawka łańcuchowa podwójna	x 1szt.
4.3. Karuzela typu Młynek	x 1szt.
4.4. Bujak pojedynczy typu Pies	x 1szt.
4.5. Bujak pojedynczy typu Wielbłąd	x 1szt.
4.6. Piaskownica	x 1szt.
4.7. Tablica z regulaminem placu zabaw	x 1szt.

MAŁA ARCHITEKTURA TOWARZYSZĄCA

6.1. Ławka	x 3szt.
6.2. Kosz na śmieci	x 1szt.

ZIELEŃ

21. Ploosa glauca 'Conica' - Świerk biały w odm. 73szt.


symbole nowych drzew i krzewów:

symbole drzew i krzewów istniejących:

wejście nr 1 na plac zabaw - furtka dwuskrzydłowa (szerokości 1,0 + 0,5m)

wejście nr 2 na plac zabaw - furtka jednoskrzydłowa (szerokości 1,0m)

nawierzchnia amortyzująca za żwirku

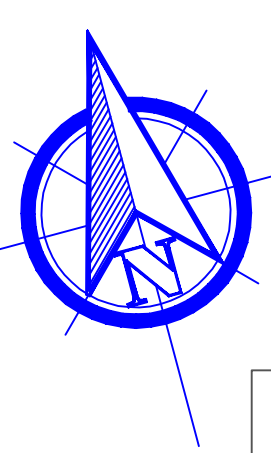

**PROJEKT PLACU ZABAW W BĘDZINIE
DLA URZĘDU MIASTA BĘDZIN**



ZESTAWIENIE POWIERZCHNI

POWIERZCHNIA OGRÓDZONA PLACU ZABAW - 811,87m²

POWIERZCHNIA PÓL ŻWIROWYCH

Powierzchnia samej nawierzchni amortyzującej "A" - 119,93m²
 Powierzchnia wykopu (z obrzeżami) pod pole żwirowe "A" - 123,29m²
 Powierzchnia samej nawierzchni amortyzującej "B" - 69,85m²
 Powierzchnia wykopu (z obrzeżami) pod pole żwirowe "B" - 72,00m²

OBWODY PÓL ŻWIROWYCH

Pole żwirowe "A" - 58,25m
 Pole żwirowe "B" - 38,00m

NAWIERZCHNIA BIOLOGICZNIE CZYNNA (darń trawlikowa + powierzchnia pod nasadzaniami) - 618,98m²

Temat	Plac Zabaw - Łącza, Kolorowa	
Nazwa	VI. Planza podstawowa	
Skala	1 : 50	Podpis
Autorzy	mgr inż. Architekt Krajobrazu Anna Chwieszczyk	
	mgr inż. Architekt Krajobrazu Piotr Stwik	
Nadzór	mgr inż. Budownictwa Lądowego Wojciech Pakulski	

linie pomocnicze (domiarowe):

ogrodzenie placu zabaw (od północy, zachodu i południa)
 - 76,92m (minus furtki 1,5 + 1,0):

granice stref bezpieczeństwa: