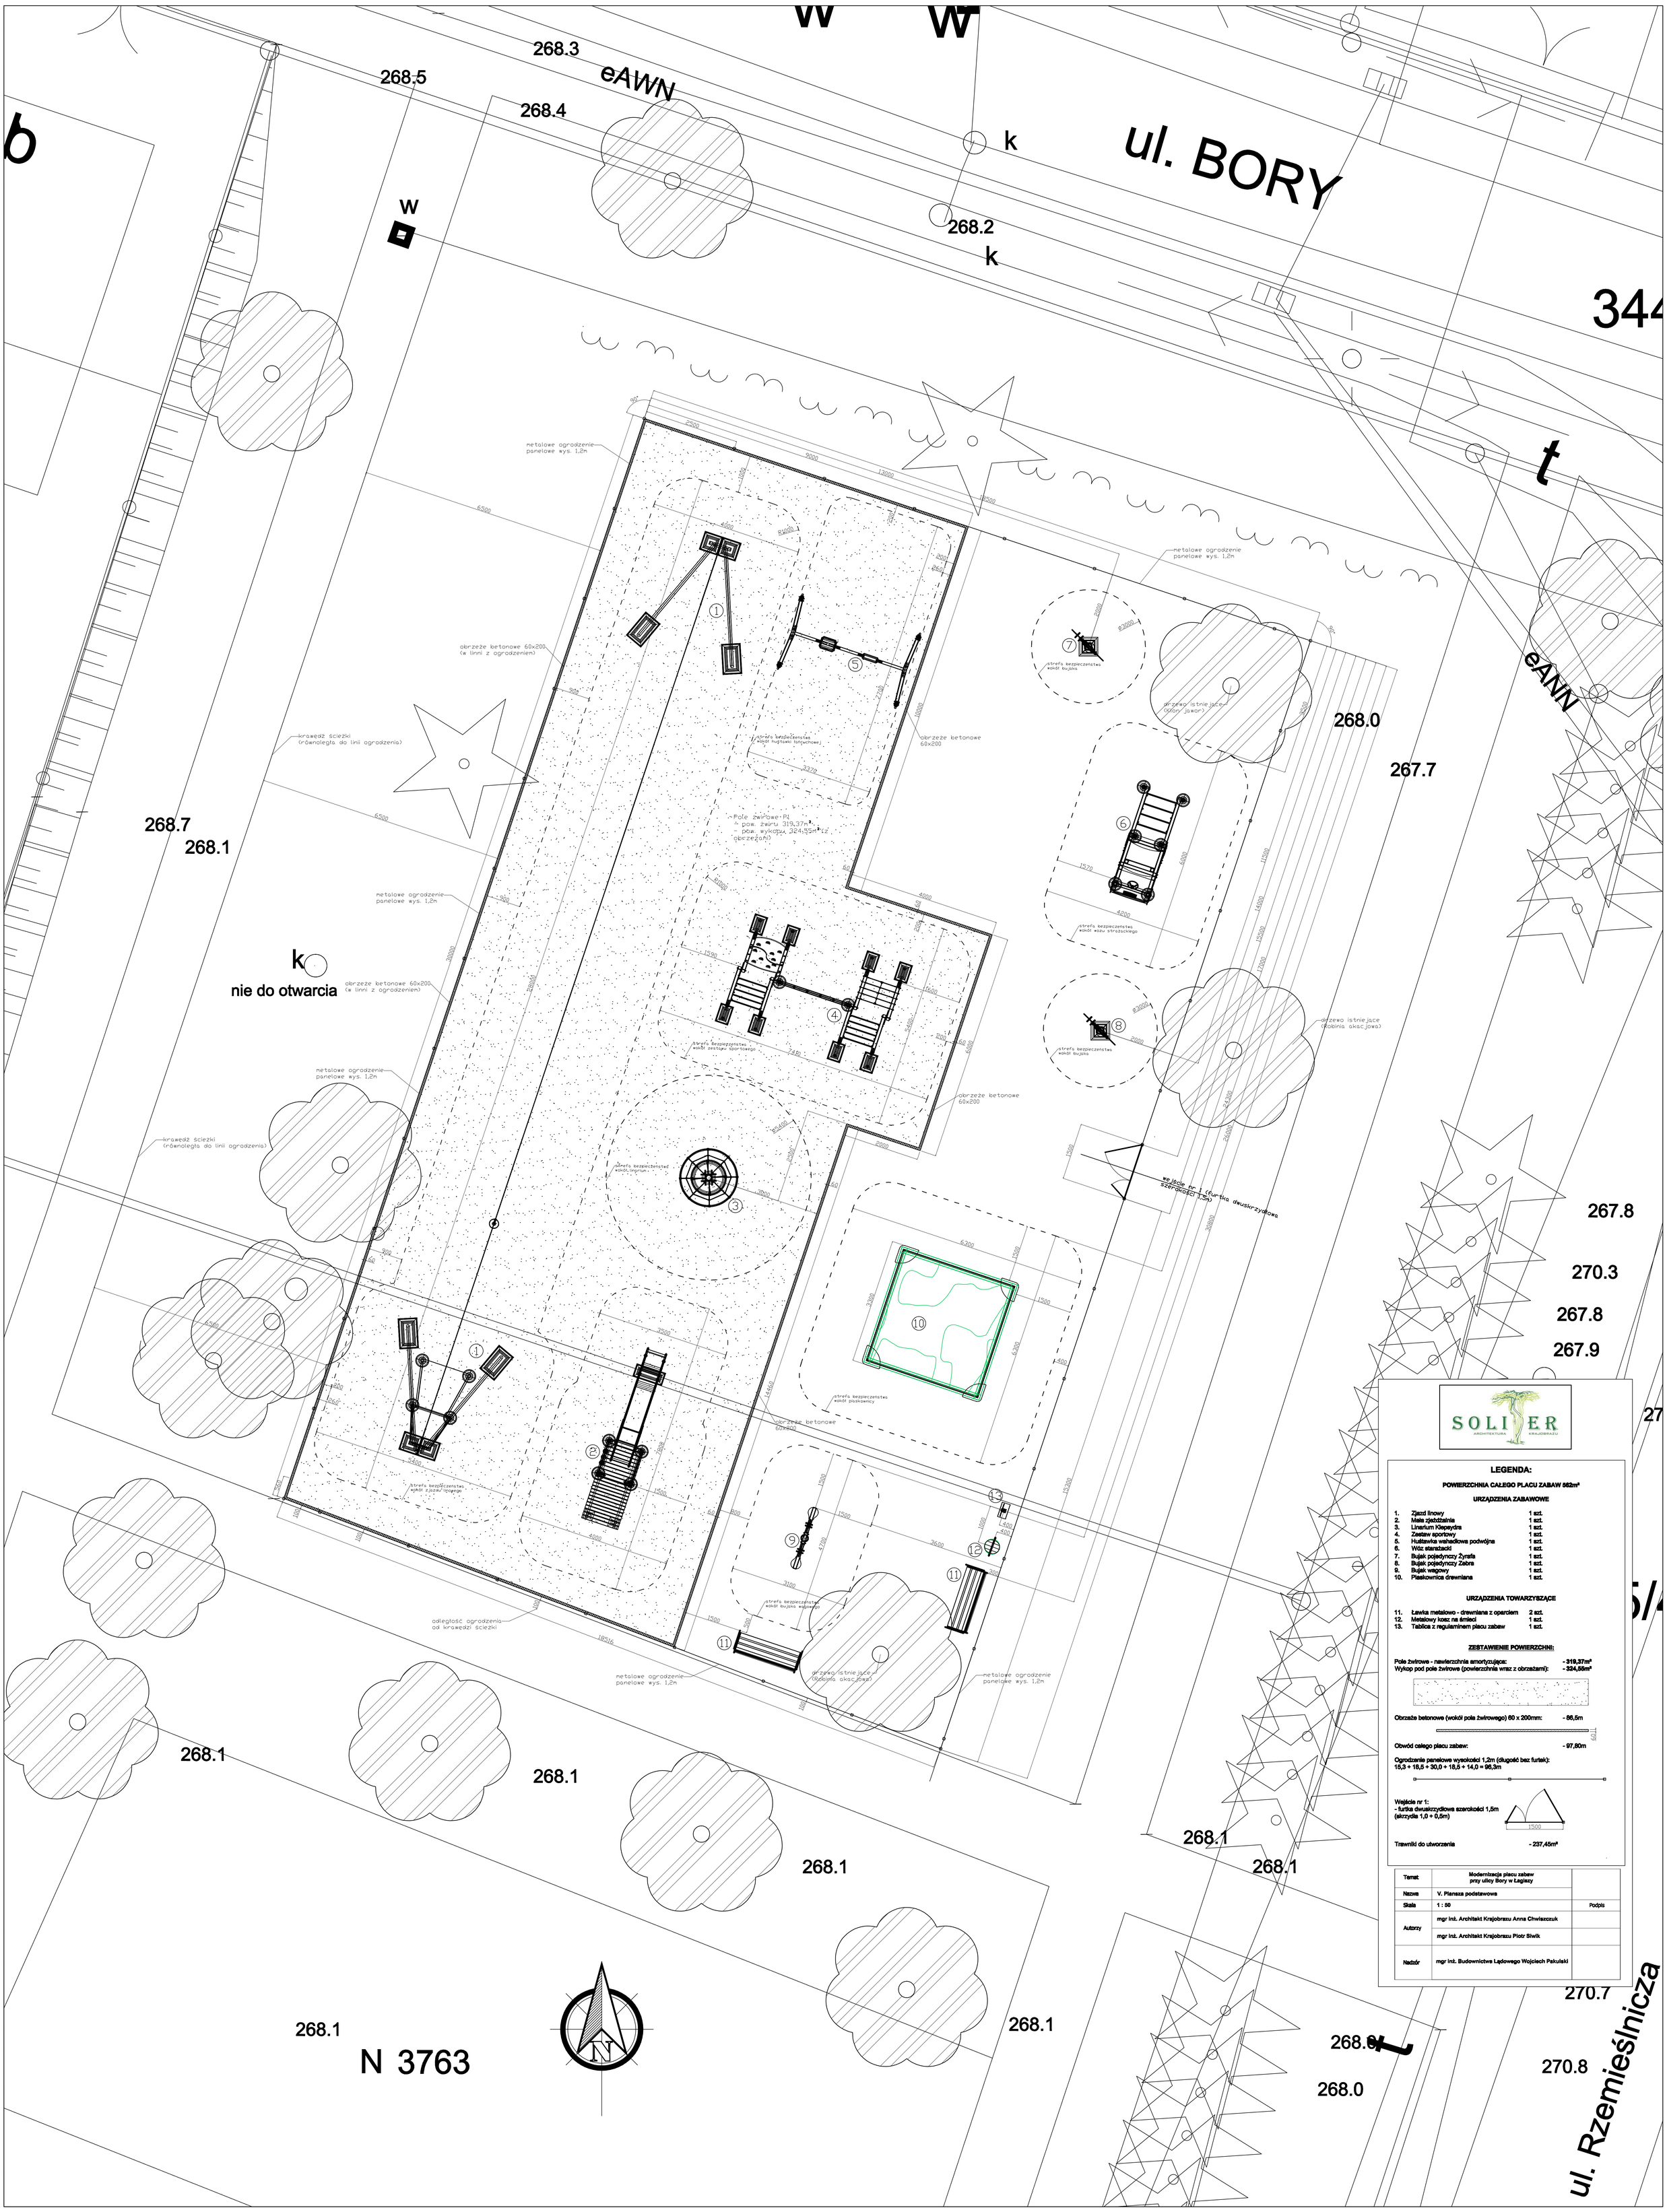
ul. BORY
ul. Rzemieślnicza
eAWN
eAWN
344
N 3763
nie do otwarcia
268.3
268.5
268.4
268.2
268.7
268.1
268.0
267.7
267.8
270.3
267.9
270.7
270.8
metalowe ogrodzenie panelowe wys. 1,2m
obrzeże betonowe 60x200 (w linni z ogrodzeniem)
krawędź ścieżki (równoległa do linii ogrodzenia)
obrzeże betonowe 60x200
Pole żwirowe P1
- pow. żwiru 319,37m²
- pow. wykopu 324,55m² (z obrzeżami)
strefa bezpieczeństwa wokół huśtawki łańcuchowej
strefa bezpieczeństwa wokół zestawu sportowego
strefa bezpieczeństwa wokół bujaka
strefa bezpieczeństwa wokół wozu strażackiego
strefa bezpieczeństwa wokół linarium
strefa bezpieczeństwa wokół piaskownicy
strefa bezpieczeństwa wokół ławki
strefa bezpieczeństwa wokół zjazdu linowego
strefa bezpieczeństwa wokół bujaka wagowego
drzewo istniejące (Klon jawor)
drzewo istniejące (Robinia akacjowa)
wejście nr 1 (furtka dwuskrzydłowa szerokości 1,5m)
odległość ogrodzenia od krawędzi ścieżki
18516
SOLITER ARCHITEKTURA KRAJOBRAZU
LEGENDA:
POWIERZCHNIA CAŁEGO PLACU ZABAW 562m²
URZĄDZENIA ZABAWOWE
1. Zjazd linowy 1 szt.
2. Miała zjeżdżalnia 1 szt.
3. Linarium Klepsydra 1 szt.
4. Zestaw sportowy 1 szt.
5. Huśtawka wahadłowa podwójna 1 szt.
6. Wóz strażacki 1 szt.
7. Bujak pojedynczy Żyrafa 1 szt.
8. Bujak pojedynczy Zebra 1 szt.
9. Bujak wagowy 1 szt.
10. Piaskownica drewniana 1 szt.
URZĄDZENIA TOWARZYSZĄCE
11. Ławka metalowo - drewniana z oparciem 2 szt.
12. Metalowy kosz na śmieci 1 szt.
13. Tablica z regulaminem placu zabaw 1 szt.
ZESTAWIENIE POWIERZCHNI:
Pole żwirowe - nawierzchnia amortyzująca: - 319,37m²
Wykop pod pole żwirowe (powierzchnia wraz z obrzeżami): - 324,55m²
Obrzeże betonowe (wokół pola żwirowego) 60 x 200mm: - 86,5m
Obwód całego placu zabaw: - 97,80m
Ogrodzenie panelowe wysokości 1,2m (długość bez furtek):
15,3 + 18,5 + 30,0 + 18,5 + 14,0 = 96,3m
Wejście nr 1:
- furtka dwuskrzydłowa szerokości 1,5m
(skrzydła 1,0 + 0,5m)
Trawniki do utworzenia - 237,45m²
Temat: Modernizacja placu zabaw przy ulicy Bory w Łagiszy
Nazwa: V. Plansza podstawowa
Skala: 1 : 50
Podpis
Autorzy: mgr inż. Architekt Krajobrazu Anna Chwiszczuk
mgr inż. Architekt Krajobrazu Piotr Siwik
Nadzór: mgr inż. Budownictwa Lądowego Wojciech Pakulski