
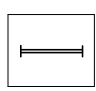






 
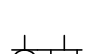

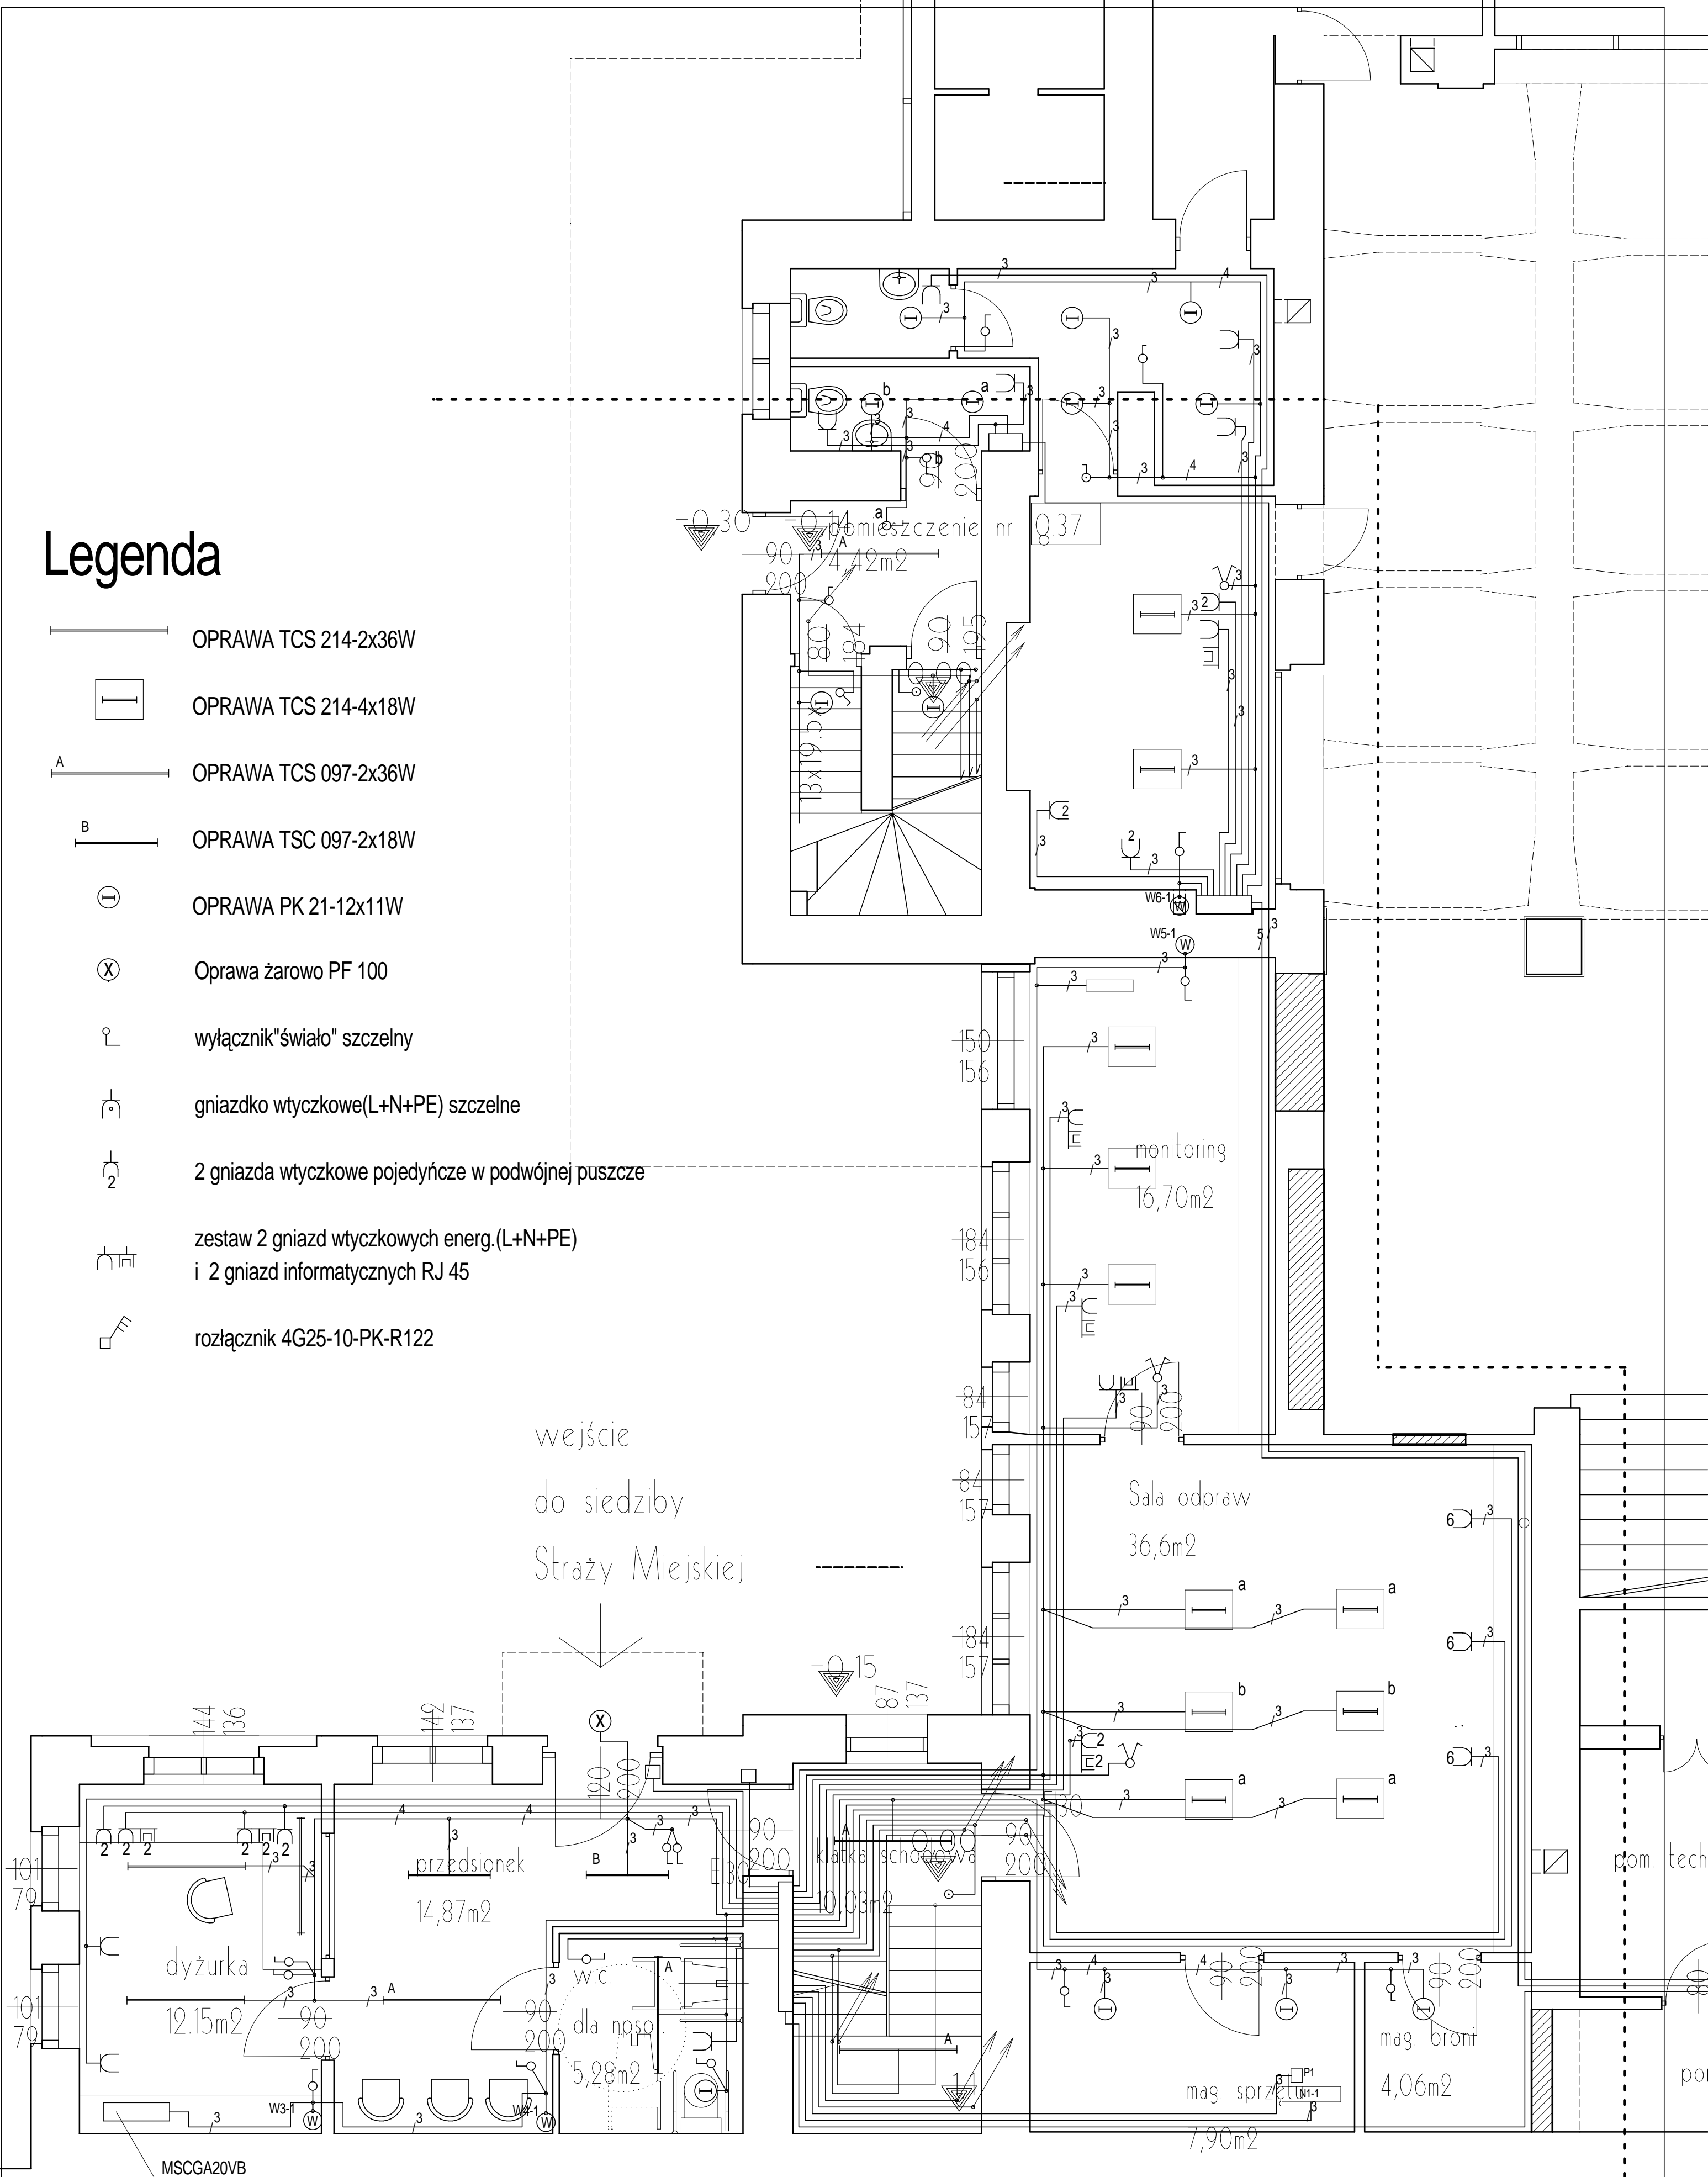



# Legenda

-  OPRAWA TCS 214-2x36W
-  OPRAWA TCS 214-4x18W
-  OPRAWA TCS 097-2x36W
-  OPRAWA TSC 097-2x18W
-  OPRAWA PK 21-12x11W
-  Oprawa żarowo PF 100
-  wyłącznik "światło" szczelny
-  gniazdko wtyczkowe (L+N+PE) szczelne
-  2 gniazda wtyczkowe pojedyncze w podwójnej puszcze
-  zestaw 2 gniazd wtyczkowych energ. (L+N+PE) i 2 gniazd informatycznych RJ 45
-  rozłącznik 4G25-10-PK-R122

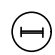

 autorska pracownia projektowania architektury "APPA-Jan Pudło" 41-605 Świętochłowice ul. Moniuszki 3/8 tel., fax: 0/32 245 39 61	
adres	Będzin ul. Malachowskiego, dworzec Będzin Miasto
temat	Zmiana funkcji dworca kolejowego Będzin-Miasto na administracyjno-handlową
projekt	Projekt budowlany wykonawczy wewnętrznych instalacji elektrycznych
nazwa rys.	Plan instalacji elektrycznej na parterze
proj. arch.	mgr inż. arch. Jan Pudło upr. proj. 48285
projektant	mgr inż. Krzysztof Biskup upr. proj. 46766/1
Sprawdził	mgr inż. Krzysztof Biskup upr. proj. 20304
skala	1:50
nr rys.	3