


LEGENDA

-  OBSZAR NIE OBJĘTY ZAKRESEM OPRACOWANIA
-  HYDRANT

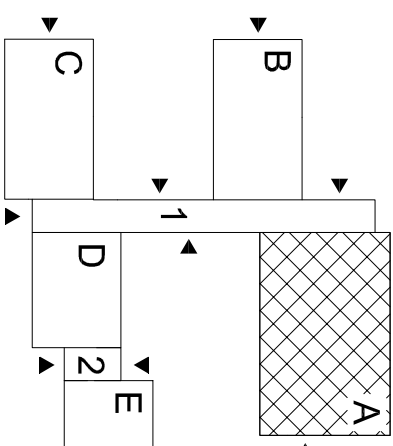

N: 50.319134° E: 19.110804°
50.319134 19.110804
50°19'08.9" 19°06'38.9"
50 19 08.9 19 06 38.9

1. Projekt jest chroniony Prawem Autorskim według zasad określonych w ustawie z dnia 04-02-94 z siedzibą w Warszawie, z zastrzeżeniem, że nie może być wykorzystany do celów komercyjnych.
2. Wszelkie zmiany w projekcie (poprawki, dopiski) stanowią własność firmy "MOLECULES" i nie wolno ich używać ponownie, kopować i reprodukcjonować bez pisemnej zgody firmy "MOLECULES".
3. Wszystkie zmiany w projekcie (materiały, elementy, instalacje) i wyposażenia należy uzgodnić z głównym projektantem. Brak uzgodnienia zdejmuje odpowiedzialność z firmy "MOLECULES" za skutki takiego działania.
4. Roboty budowlane należy wykonać za szkielet budowlany oraz "Pracem Budowlanym" (Dz.U. 94.39.414 z dnia 07-07-94 z późniejszymi zmianami).
5. Wszystkie wymiary sprawdzić przed zamówieniem materiału.

PRACOWNIA PROJEKTOWA

MOLECULES SEBASTIAN STAJANO
siedziba : 41-902 BYTOM, ul. STEFANA BĄTOREGO 20B
T: +48 792 34 11 35

NIP: 625-166-93-64 REGON: 240285957 BIURO@MOLECULES.PL

PROJEKTANT - SPECJALNOŚĆ ARCHYTEKTONICZNA

mgr inż. arch. Ihor SYCZYK upr. nr. 1875K1

PROJEKTANT - SPECJALNOŚĆ ARCHYTEKTONICZNA

mgr inż. arch. Sebastian STAJANO




















NAZWA DYSZYPLINY: PIŁKA PĘCZNA
ROZMIAR BOISKA: 27 x 13,5 (m)
KOLOR LINI (wg. DIN 18032 cz.II) CZARNY
SZEROKOŚĆ LINI: 5 cm
PORZĄDEK WYSWIETLANIA: WARSZTWA -2

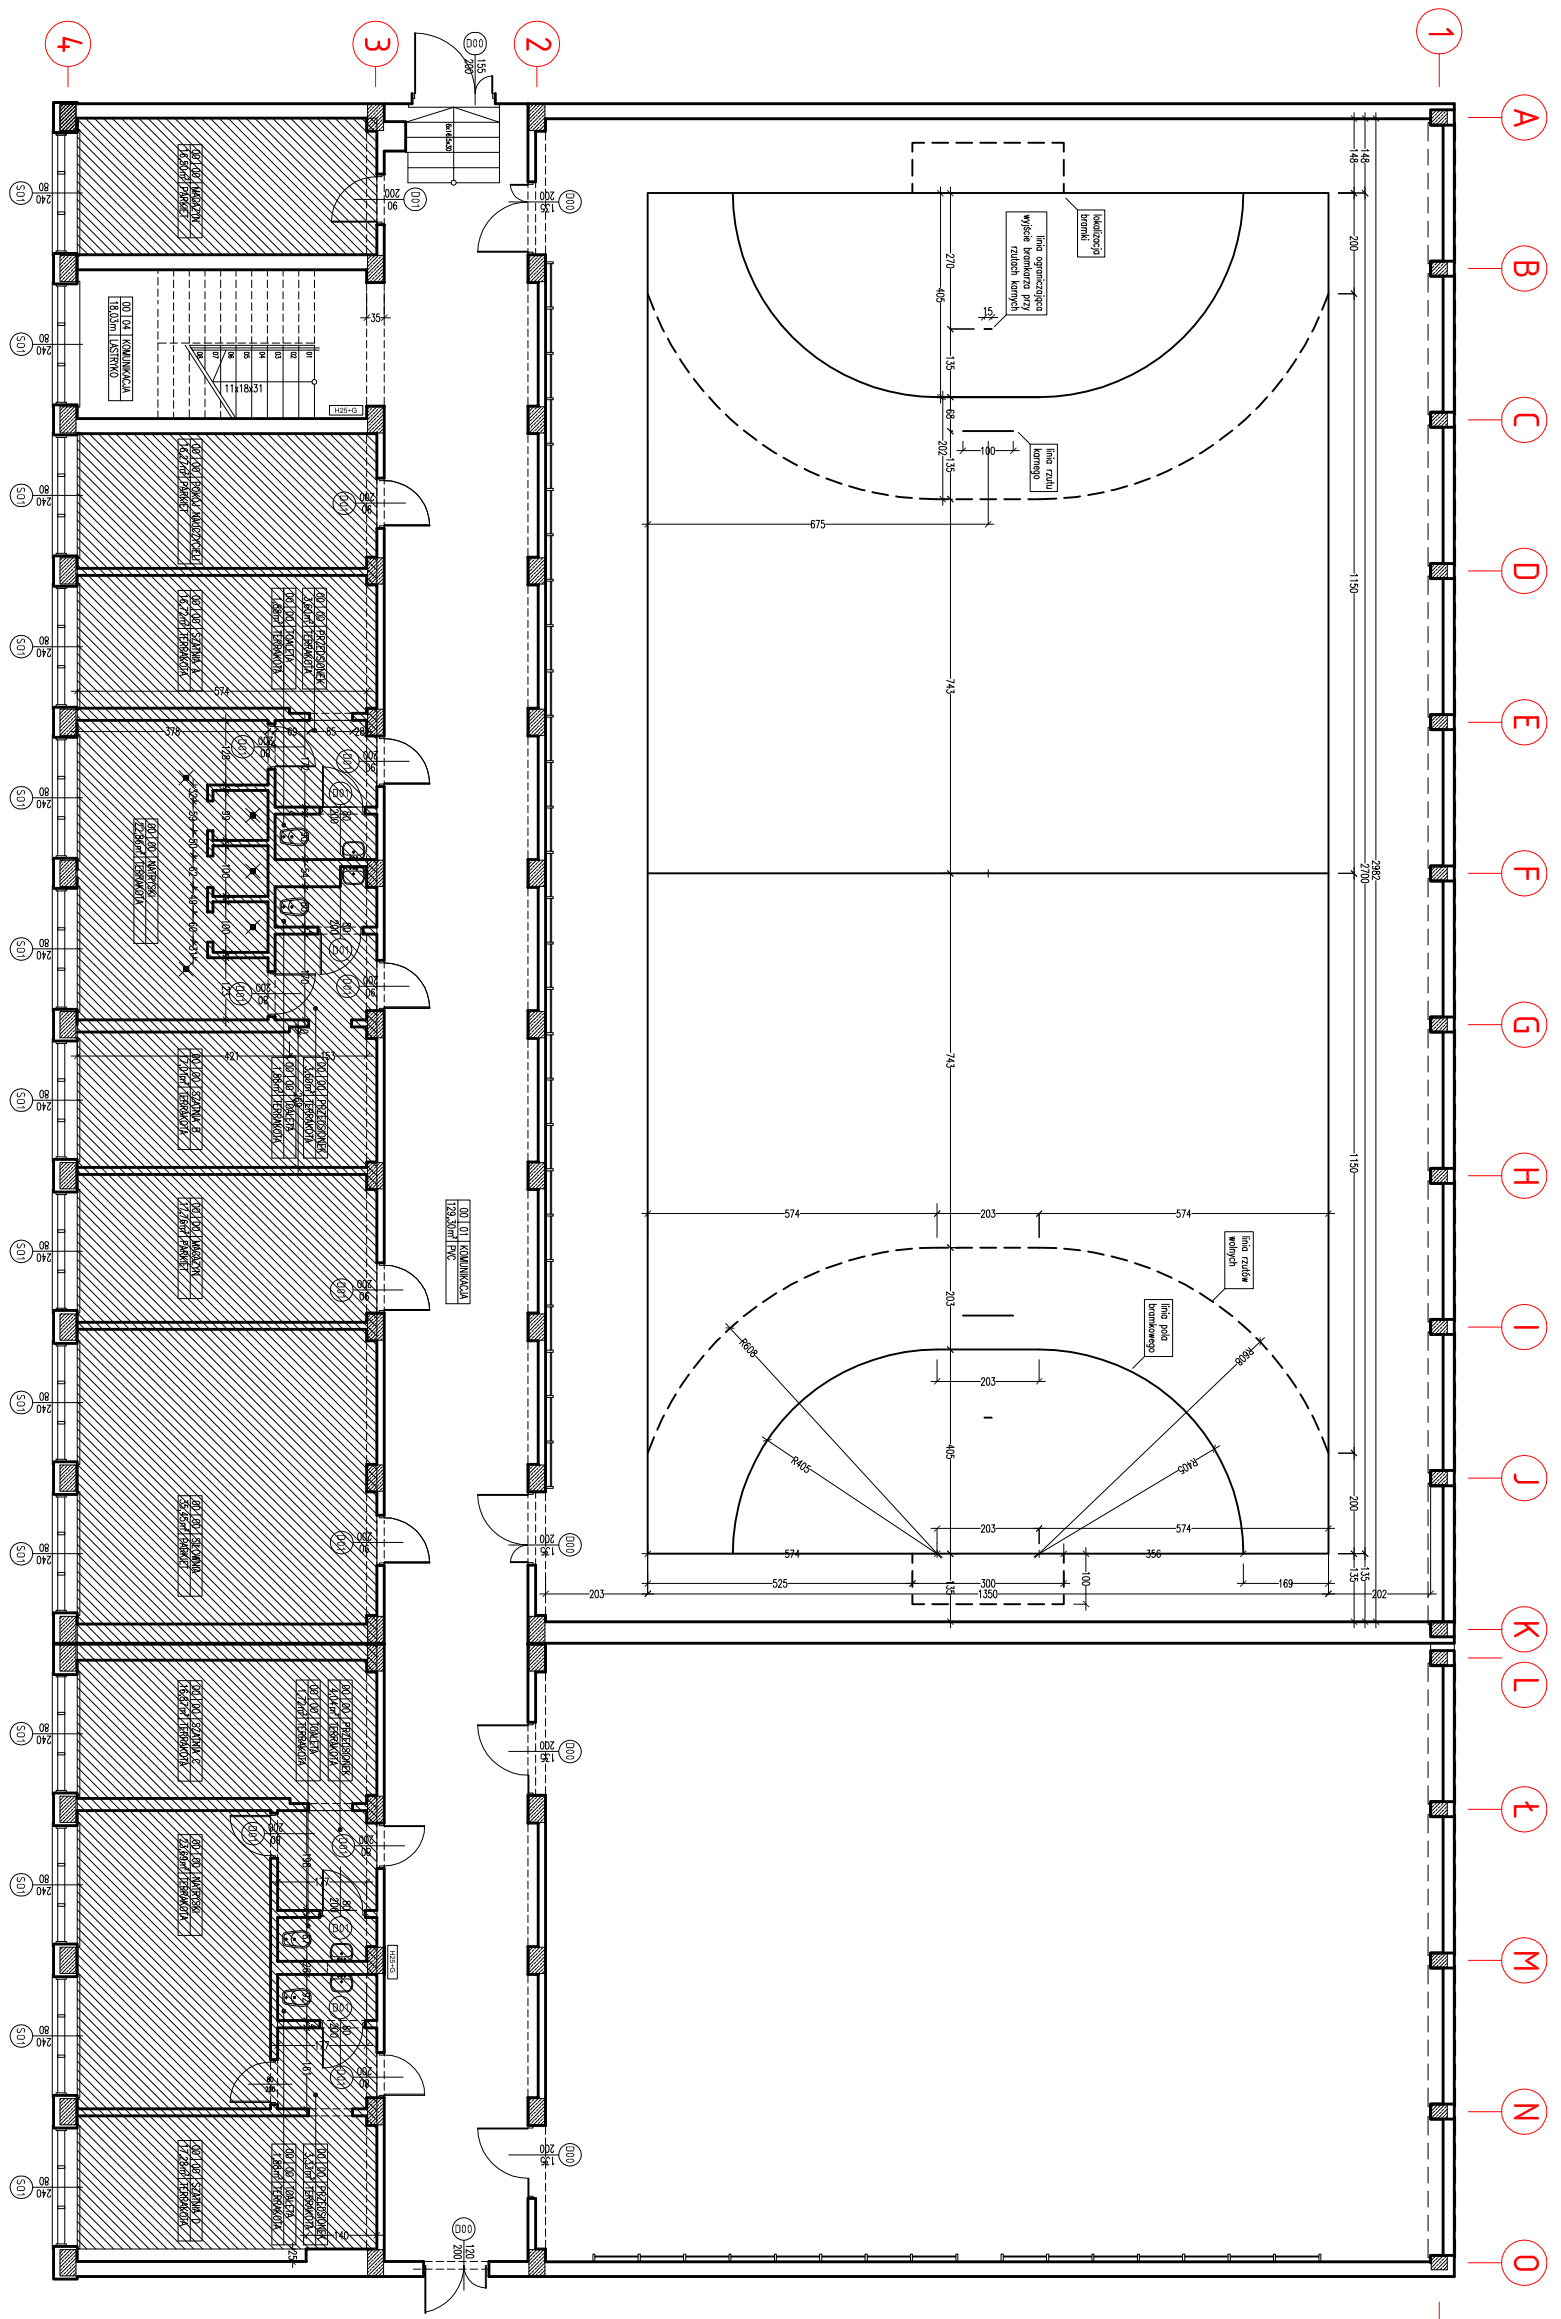

TYTUŁ RYSUNKU: RZUT POZIOM 00 - PROJEKT LINI BOISK (WARSTWA -2)

NUMER RYSUNKU: A-10

NUMER STRONY: /