


LEGENDA

-  OBSZAR NIE OBJĘTY ZAKRESEM OPRACOWANIA
-  HYDRANT

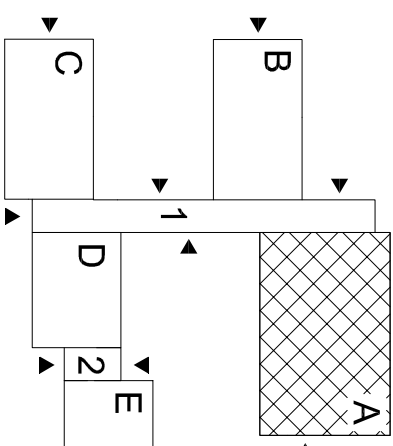

ORIENTACJA W TERENIE

N:	50.319134°	E:	19.110804°
	50.319134		19.110804
	50°19'08.9"		19°06'38.9"
	50 19 08.9		19 06 38.9

1. Projekt jest chroniony. Prawem Autorskim według zasad określonych w ustawie z dnia 04-02-94 z siedzibą w Warszawie, z dnia 04-02-94. Projekt jest chroniony. Prawem Autorskim według zasad określonych w ustawie z dnia 04-02-94 z siedzibą w Warszawie, z dnia 04-02-94.
2. Wszelkie zmiany, poprawki i uzupełnienia (zobowiązanie i obowiązek) stanowiła własność firmy "MOLECULES" i nie wolno ich używać ponownie, kopować i reprodukcjonować bez pisemnej zgody firmy "MOLECULES".
4. Roboty budowlane należy wykonać ze szkła budowlanego oraz "Przem Budowlany". (Dz.U. 94.39.414 z dnia 07-07-94 z późniejszymi zmianami).
5. Wszelkie wymiary sprawdzić przed zamawianiem materiału.

PRACOWNIA PROJEKTOWA

MOLECULES SEBASTIAN STAJNO
siedziba : 41-902 BYTOM, ul. STEFANA BATOREGO 20B
T: +48 792 34 11 35

NIP: 625-166-93-64 REGON: 240286957 BIURO@MOLECULES.PL

PROJEKTANT - SPECJALNOŚĆ ARCHITEKTONICZNA
mgr inż. arch. Ihor SYCZYK upr. nr. 1877SKI

PROJEKTANT - SPECJALNOŚĆ ARCHITEKTONICZNA
mgr inż. arch. Sebastian STAJNO

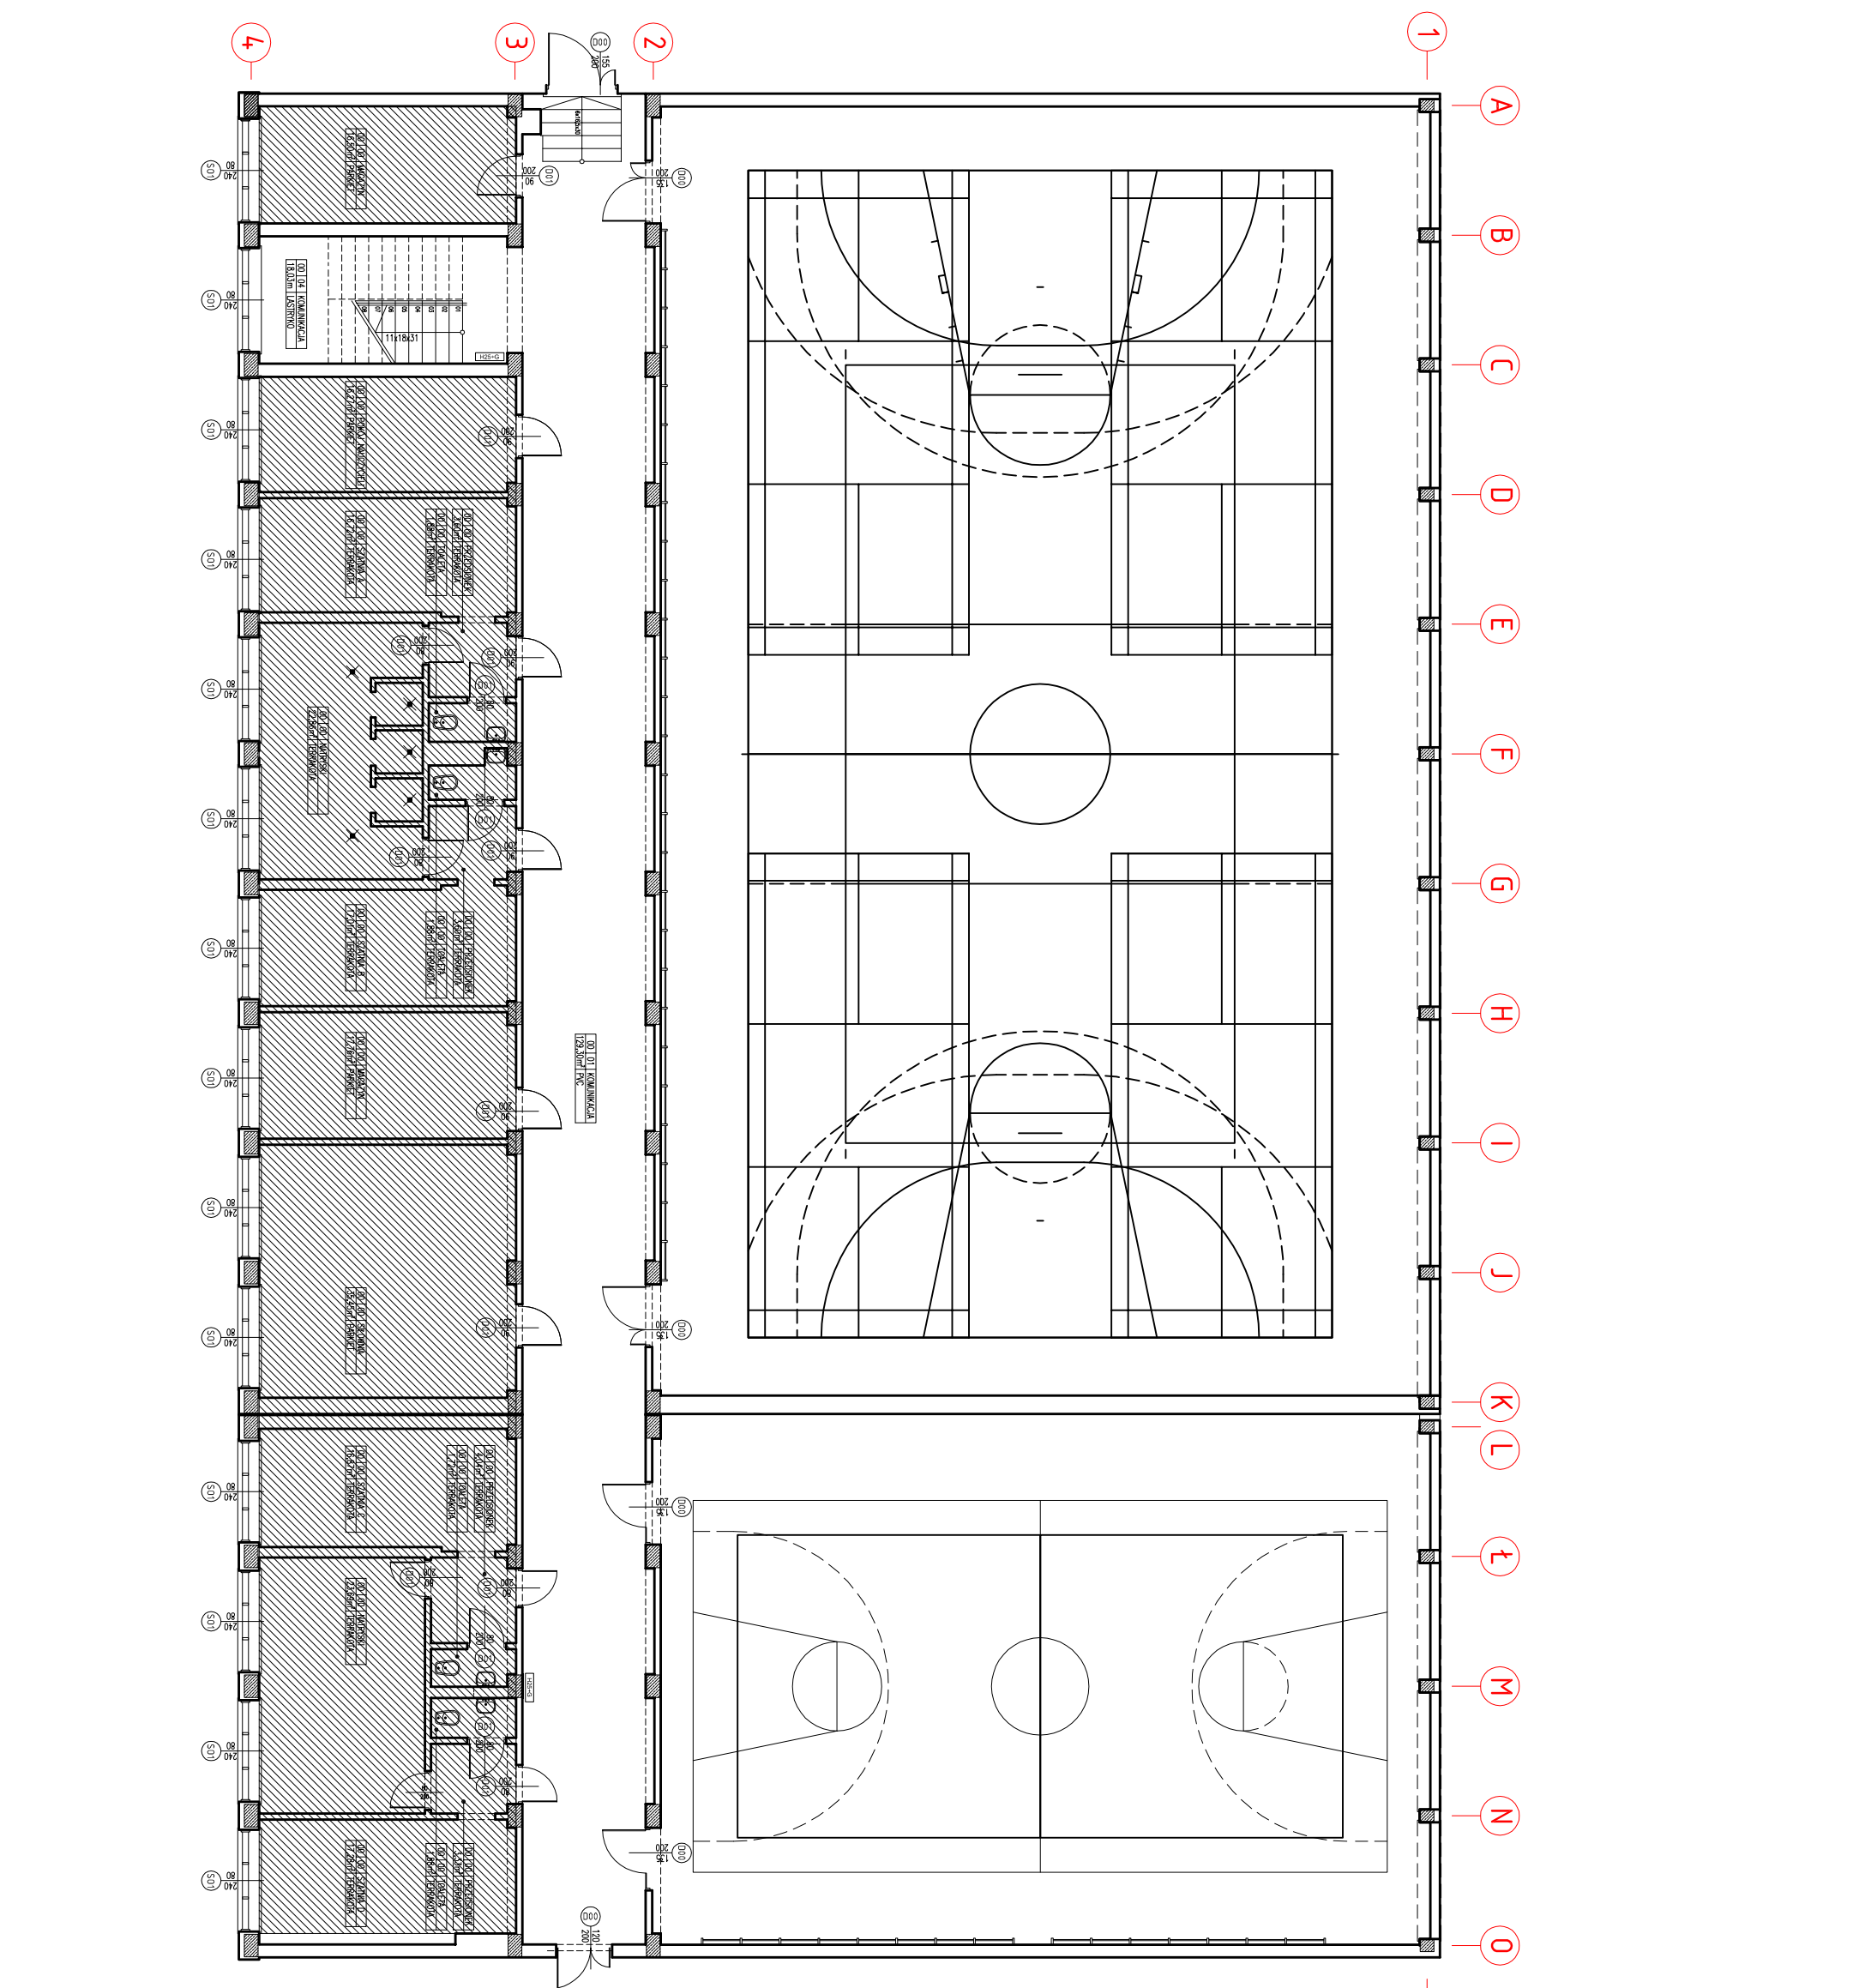

NAZWA	REMONT SALI GIMNASTYCZNEJ W MIEJSKIM ZESPÓLE SZKÓŁ NR 2 W BĘDZINIE PRZY ULICY REWOLUCJONISTÓW 18
OBIEKT	MIEJSKI ZESPÓŁ SZKÓŁ NR 2 W BĘDZINIE
LOKALIZACJA	42-500 BĘDZIN, REWOLUCJONISTÓW 18
INWESTOR	MIEJSKI ZESPÓŁ NR 2
ADRES	42-500 BĘDZIN, REWOLUCJONISTÓW 18
FAZA	BRANŻA
PB	ARCHITEKTONICZNA
DATA	10.06.2014
SKALA	1:150
TYTUŁ RYSUNKU	RZUTU POZIOMY 00 - PROJEKT LINI BOISK ZESTAWIENIE ZBIORCZE
NUMER RYSUNKU	A-12
NUMER STRONY	/