


# STREFA AKTYWNOŚCI RODZINNEJ W PARKU PRZY UL. M. KONOPNICKIEJ W BĘDZINIE - MAŁA ARCHITEKTURA ORAZ NASADZENIA ROŚLINNOŚCI

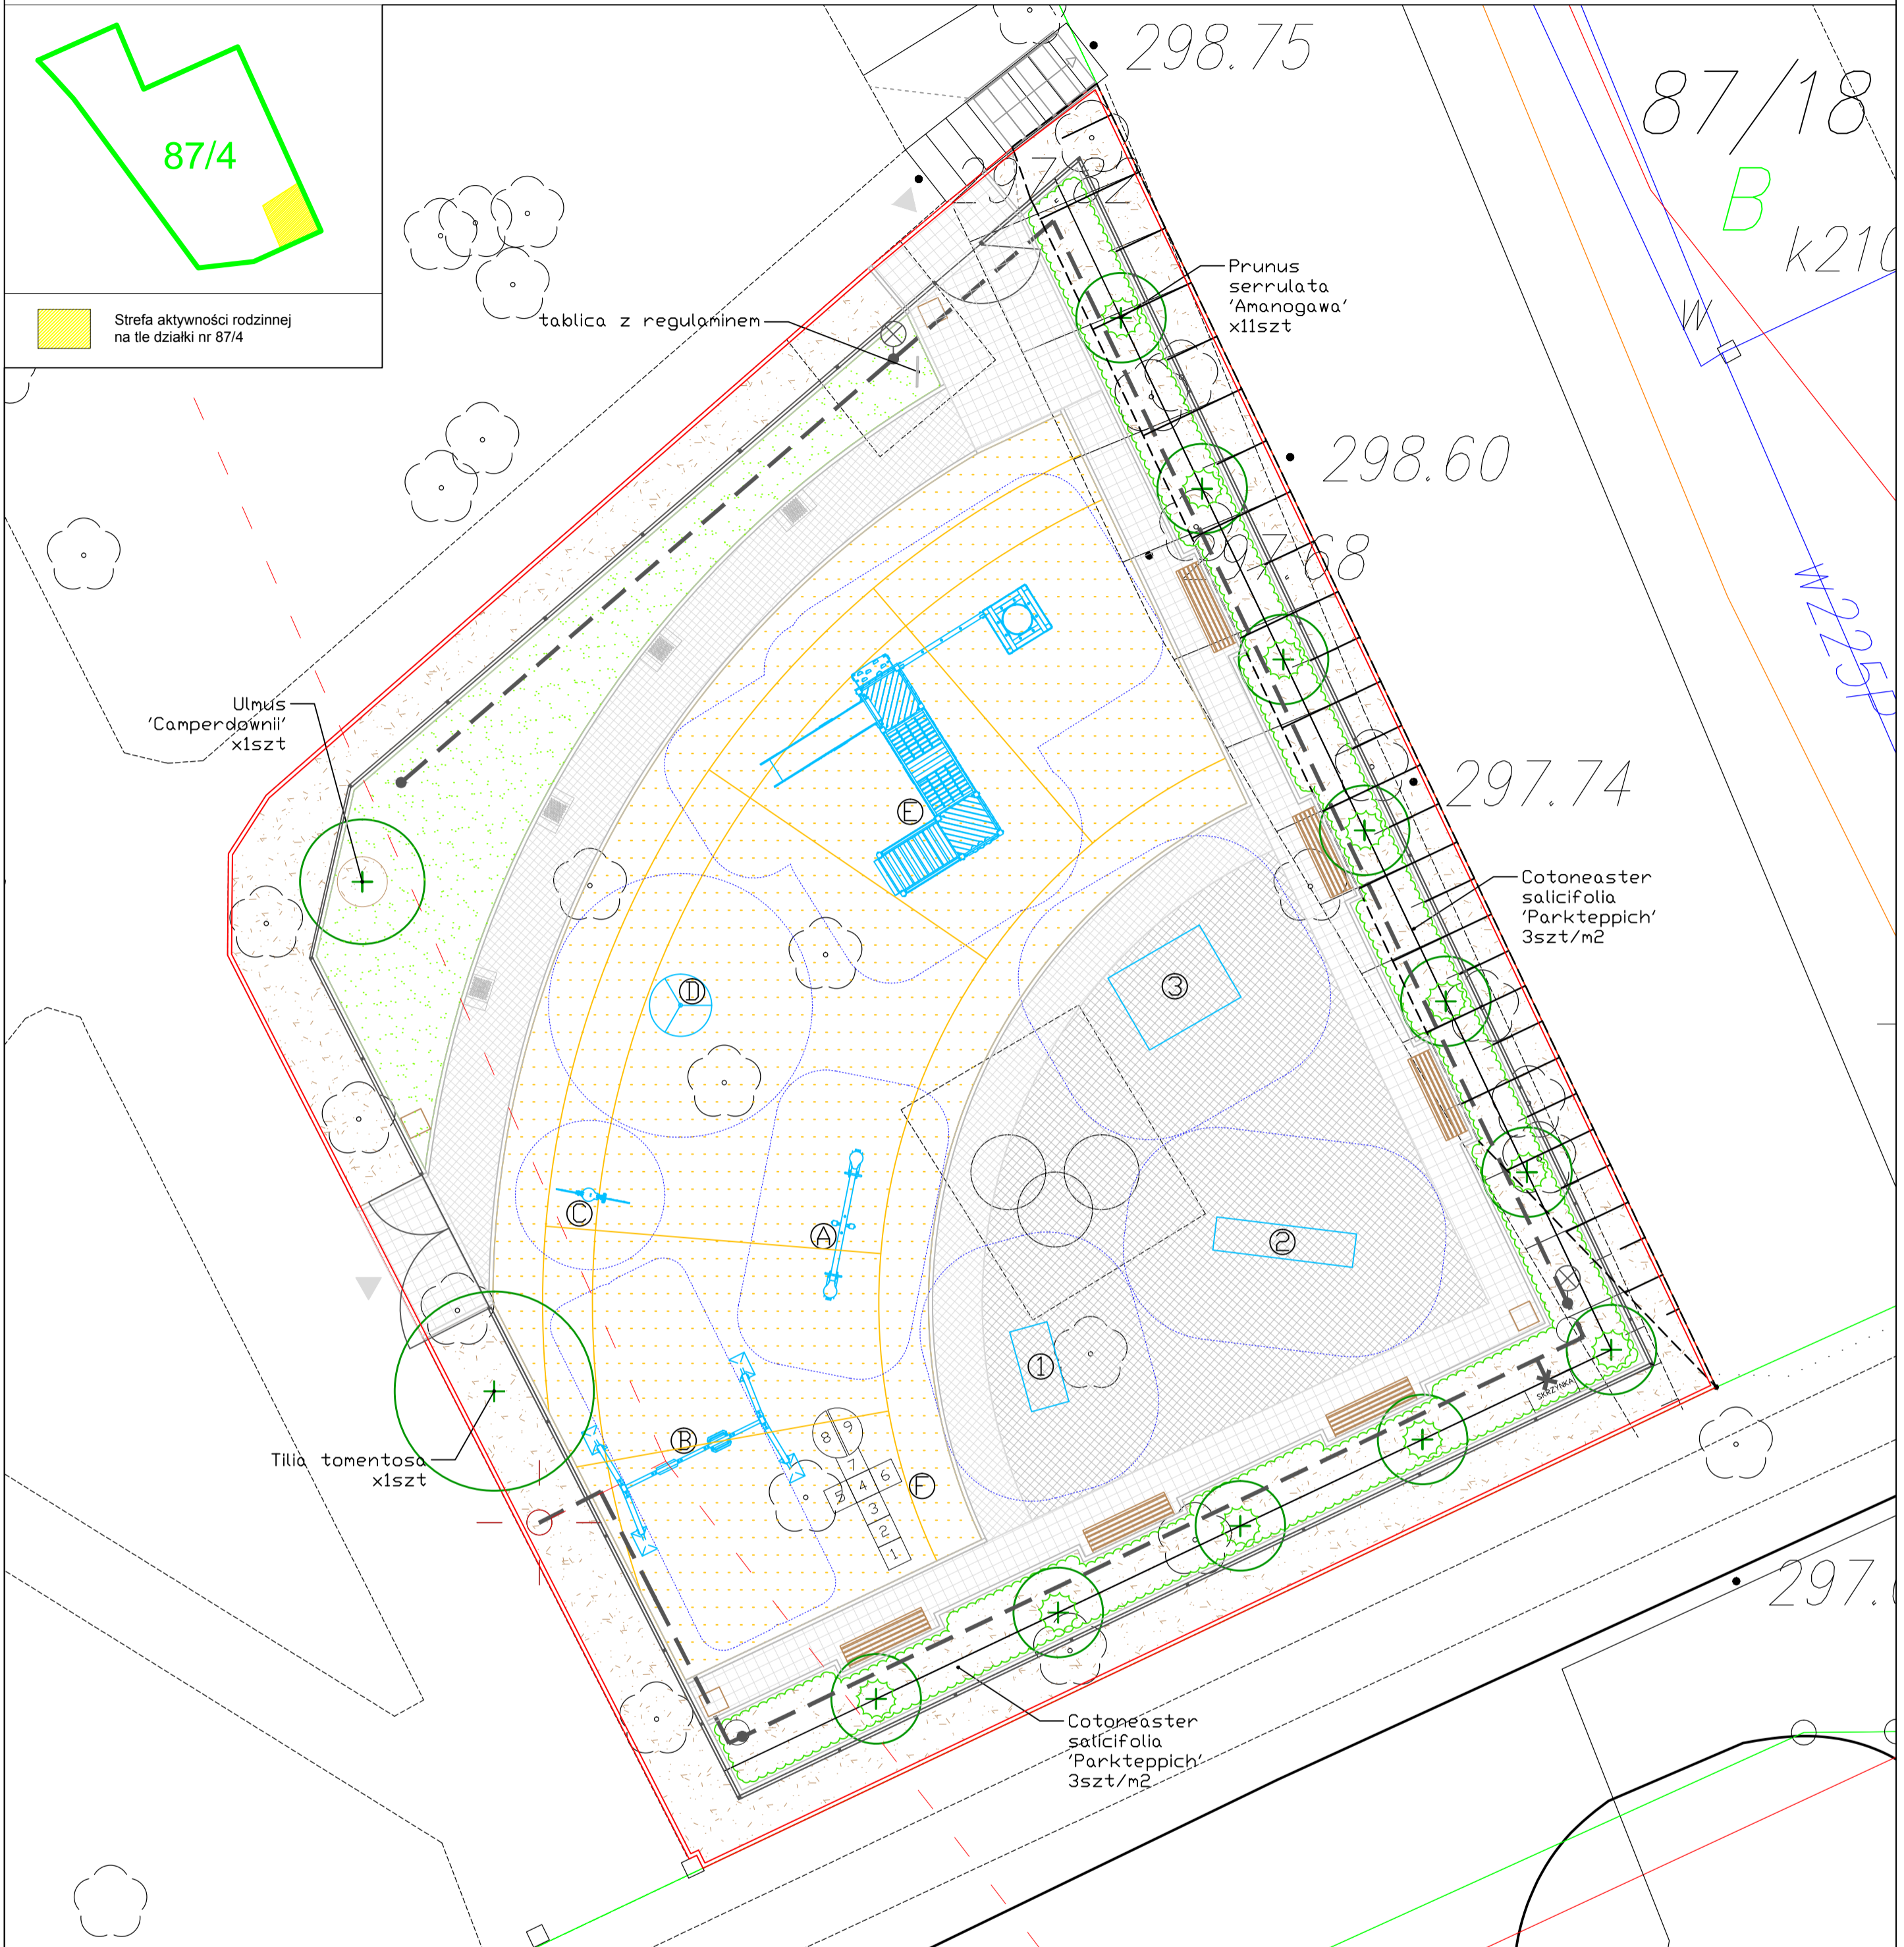

## URZĄDZENIA PLACU ZABAW

- A. Huśtawka wagowa
- B. Huśtawka wahadłowa podwójna
- C. Bujak sprężynowy
- D. Karuzela
- E. Zestaw zabawowy

## URZĄDZENIA SIŁOWNI ZEWNĘTRZNEJ

- 1. Urządzenie podwójne: surfer + twister
- 2. Urządzenie podwójne: biegacz i orbitrek
- 3. Urządzenie podwójne: wyciąg i wiosłarz

## ROŚLINNOŚĆ

- Cotoneaster salicifolia 'Parkteppich' - irga wierzbolista 'Parkteppich'
- Prunus serrulata 'Amanogawa' - wiśnia piłkowana 'Amanogawa'
- Ulmus 'Camperdownii' - wiąz 'Camperdownii'

Wszystkie wymiary należy sprawdzić z wymiarami na placu budowy.  
W przypadku wystąpienia różnic należy projektowany układ dostosować do wymiarów na budowie zachowując zasady zawarte w projekcie.

## LEGENDA

- zakres opracowania
- ogrodzenie panelowe
- zasilanie podziemnym kablem energetycznym
- prawdopodobny przebieg istniejących linii energetycznych zasilających latarnie w parku
- Roślinność**
- projektowane drzewa liściaste
- projektowane krzewy liściaste

## Nawierzchnie

- nawierzchnia utwardzona - kostka brukowa do układania po łuku
- nawierzchnia utwardzona - kostka brukowa
- nawierzchnia bezpieczna poliuretanowa wylewana
- trawnik darrń gotowa
- nawierzchnie korowane

## Elementy małej architektury

- strefy bezpieczeństwa
- urządzenia placu zabaw oraz siłowni zewnętrznych
- krzesło
- ławka z oparciem
- kosz na odpady

CALLA s.c.  
ul. Kochłowska 63  
40-817 Katowice  
tel/fax: 32/257 13 75  
32/205 50 18  
e-mail: info@calla.pl



Inwestor: Miasto Będzin  
z siedzibą w Będzinie przy ul. 11 Listopada 20

Projekt: REWALORYZACJA TERENU ZIELONEGO "PARK KONOPNICKA"

STREFA AKTYWNOŚCI RODZINNEJ W PARKU PRZY UL. M. KONOPNICKIEJ W BĘDZINIE

Projektant:	Numer uprawnień:	Podpis:
mgr inż. arch.kraj. Alicja Ceglarek		
mgr inż. arch.kraj. Jakub Majeszek		

Faza: BW	Branża: ARCHITEKTURA KRAJOBRAZU	Rysował: A.C.
----------	---------------------------------	---------------

Treść rysunku: MAŁA ARCHITEKTURA ORAZ NASADZENIA ROŚLINNOŚCI

Data: 05.02.2013	Skala: 1:100	Nr.rysunku: PBW-CAL-1-02	Nr. rev: 000
------------------	--------------	--------------------------	--------------