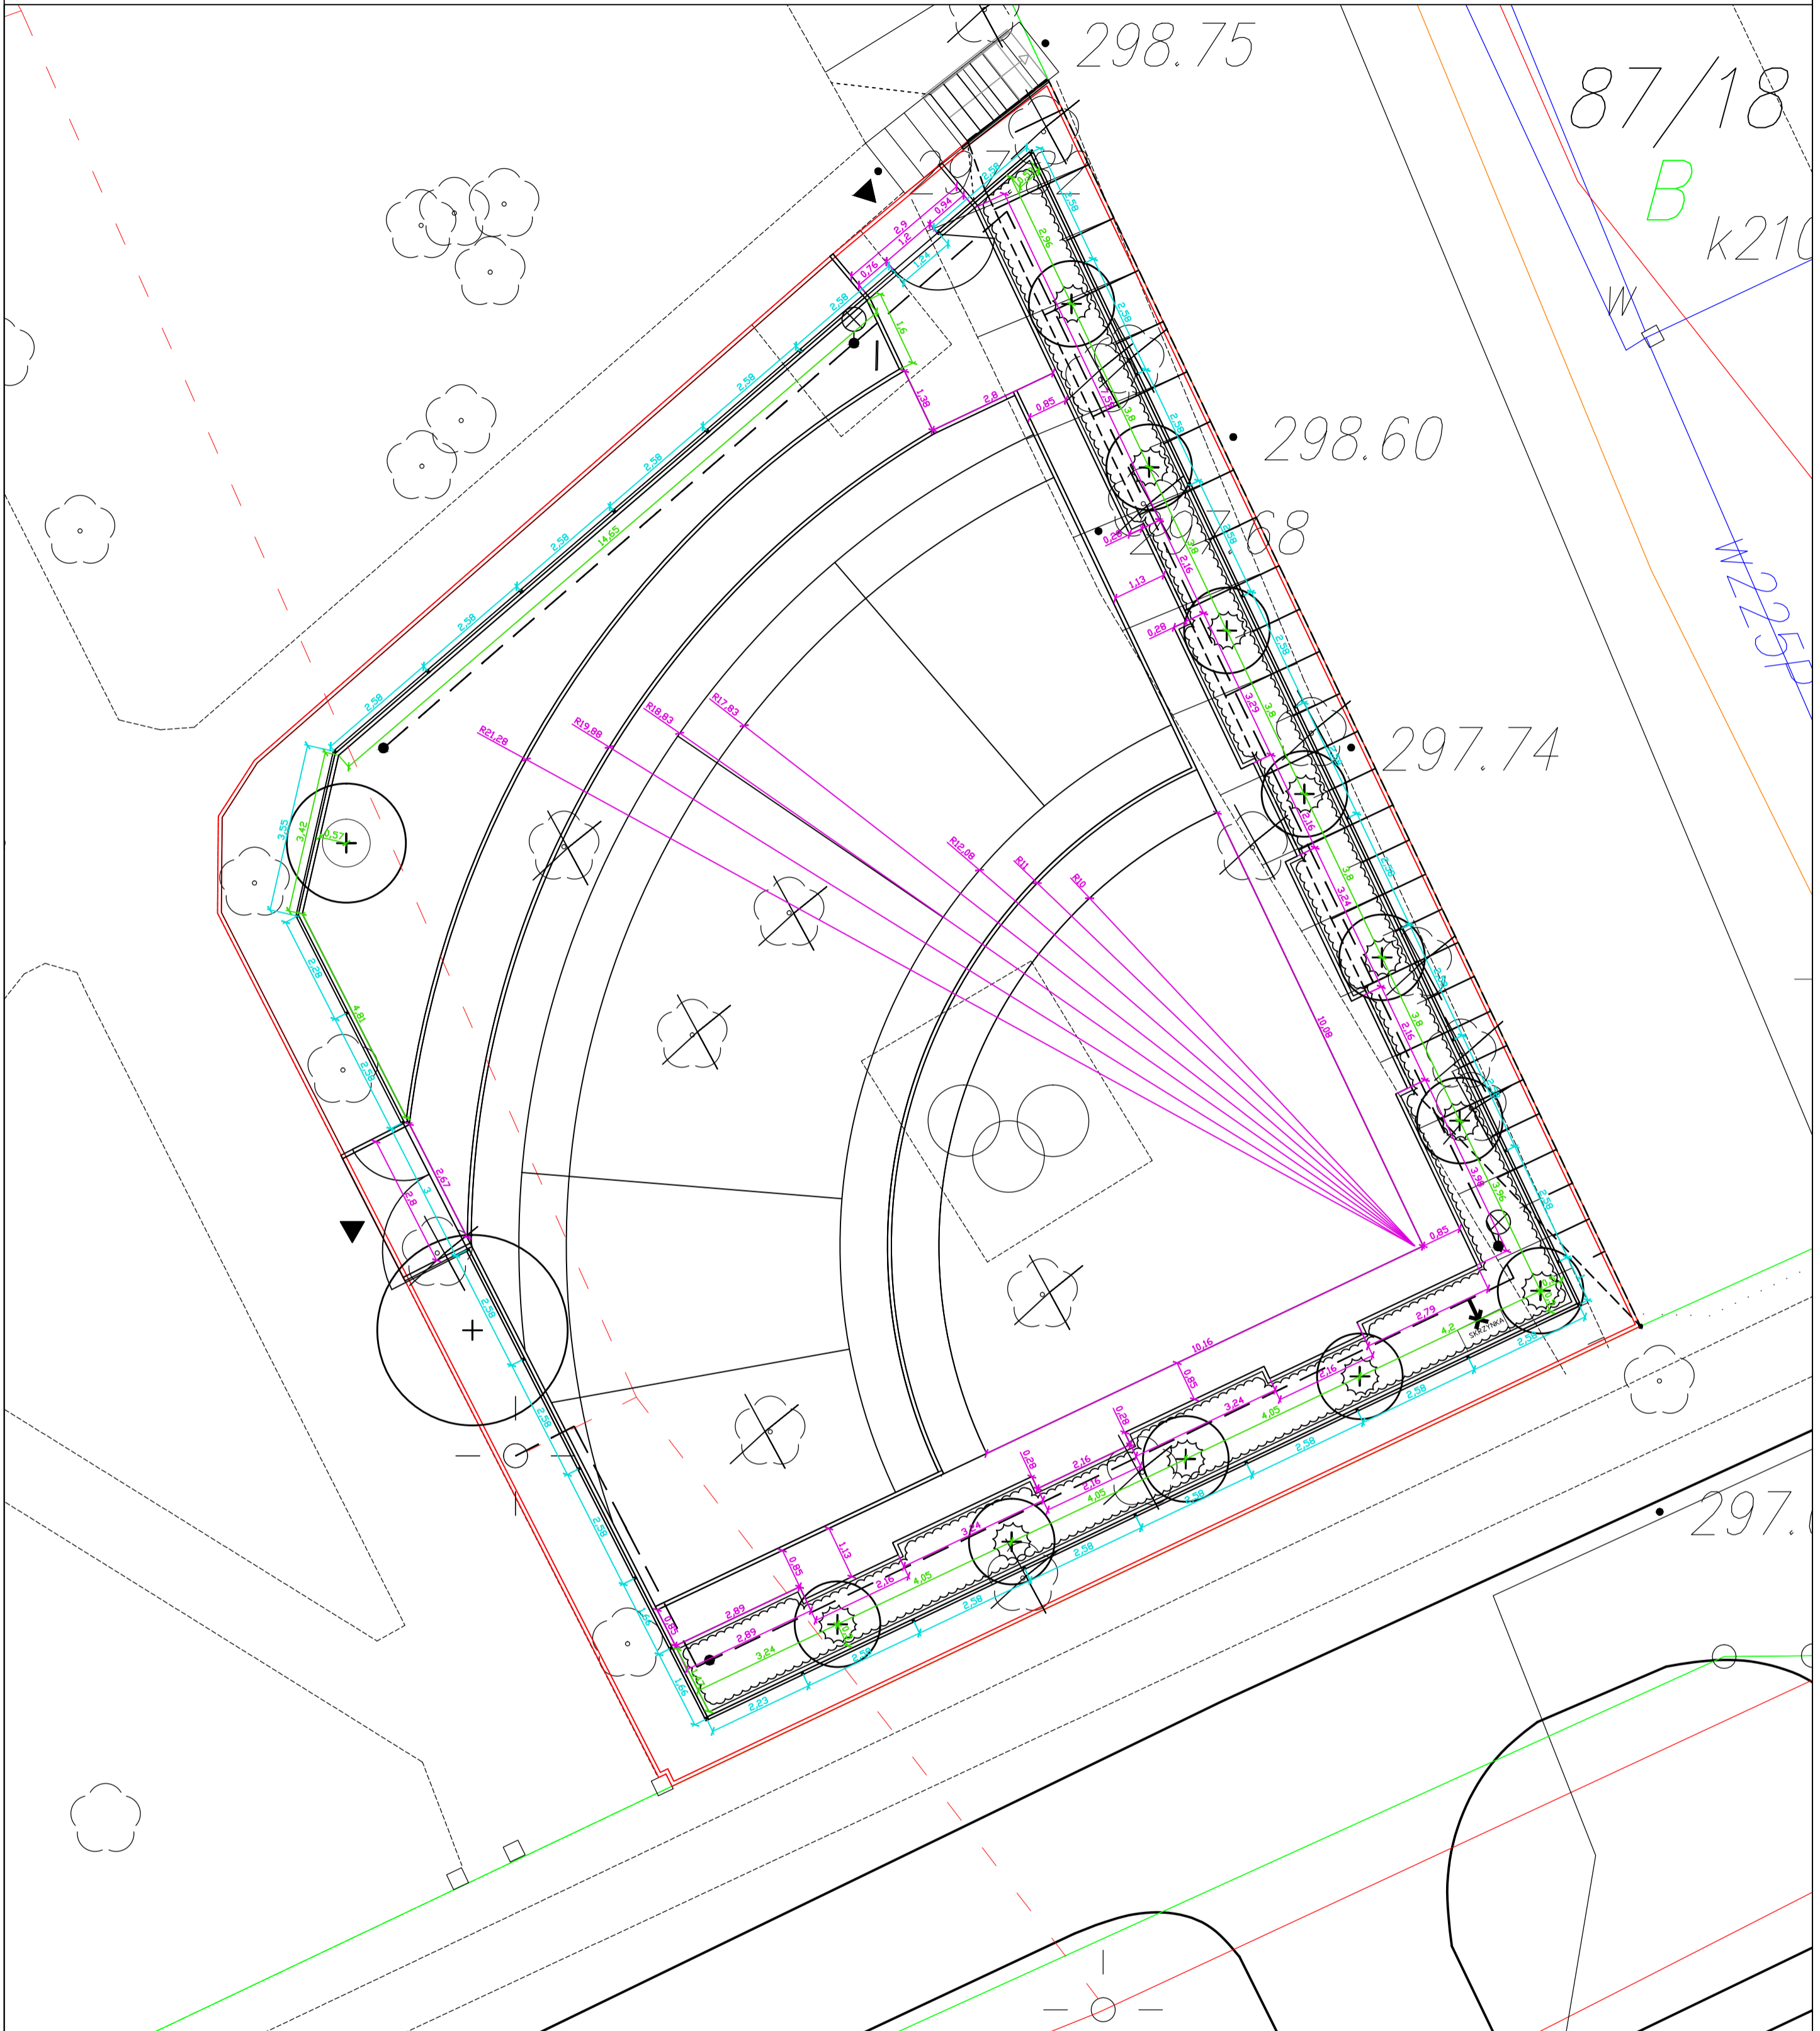



STREFA AKTYWNOŚCI RODZINNEJ W PARKU PRZY UL. M. KONOPNICKIEJ W BĘDZINIE
- TYCZENIE ELEMENTÓW PROJEKTU




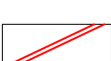


87/18
B
k210

7/22

Strefa aktywności rodzinnej
na tle działki nr 87/4

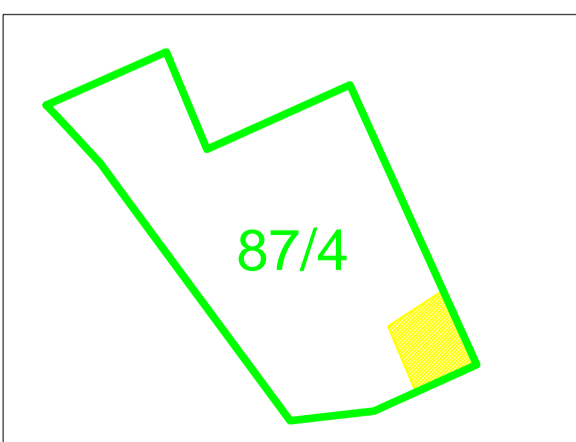

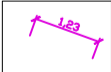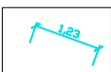-  wymiary odnoszące się do projektowanych nawierzchni
-  wymiary odnoszące się do projektowanego ogrodzenia
-  wymiary odnoszące się do projektowanej zieleni
-  zakres opracowania

Wszystkie wymiary należy sprawdzić z wymiarami na placu budowy.
W przypadku wystąpienia różnic należy projektowany układ dostosować
do wymiarów na budowie zachowując zasady zawarte w projekcie.

CALLA s.c.
ul. Kochłowska 63
40-817 Katowice
tel/fax: 32/257 13 75
32/205 50 18
e-mail: info@calla.pl



Inwestor: Miasto Będzin
z siedzibą w Będzinie przy ul. 11 Listopada 20

Projekt: REWALORYZACJA TERENU ZIELONEGO "PARK KONOPNICKA"

STREFA AKTYWNOŚCI RODZINNEJ W PARKU PRZY UL. M. KONOPNICKIEJ W BĘDZINIE

Projektant:	Numer uprawnień:	Podpis:
mgr inż. arch.kraj. Alicja Ceglarek		
mgr inż. arch.kraj. Jakub Majżeszek		

Faza: BW Branża: ARCHITEKTURA KRAJOBRAZU Rysował: A.C.

Treść rysunku: TYCZENIE ELEMENTÓW PROJEKTU

Data: 05.02.2013 Skala: 1:100 Nr.rysunku: PBW-CAL-1-03 Nr rew: 000