
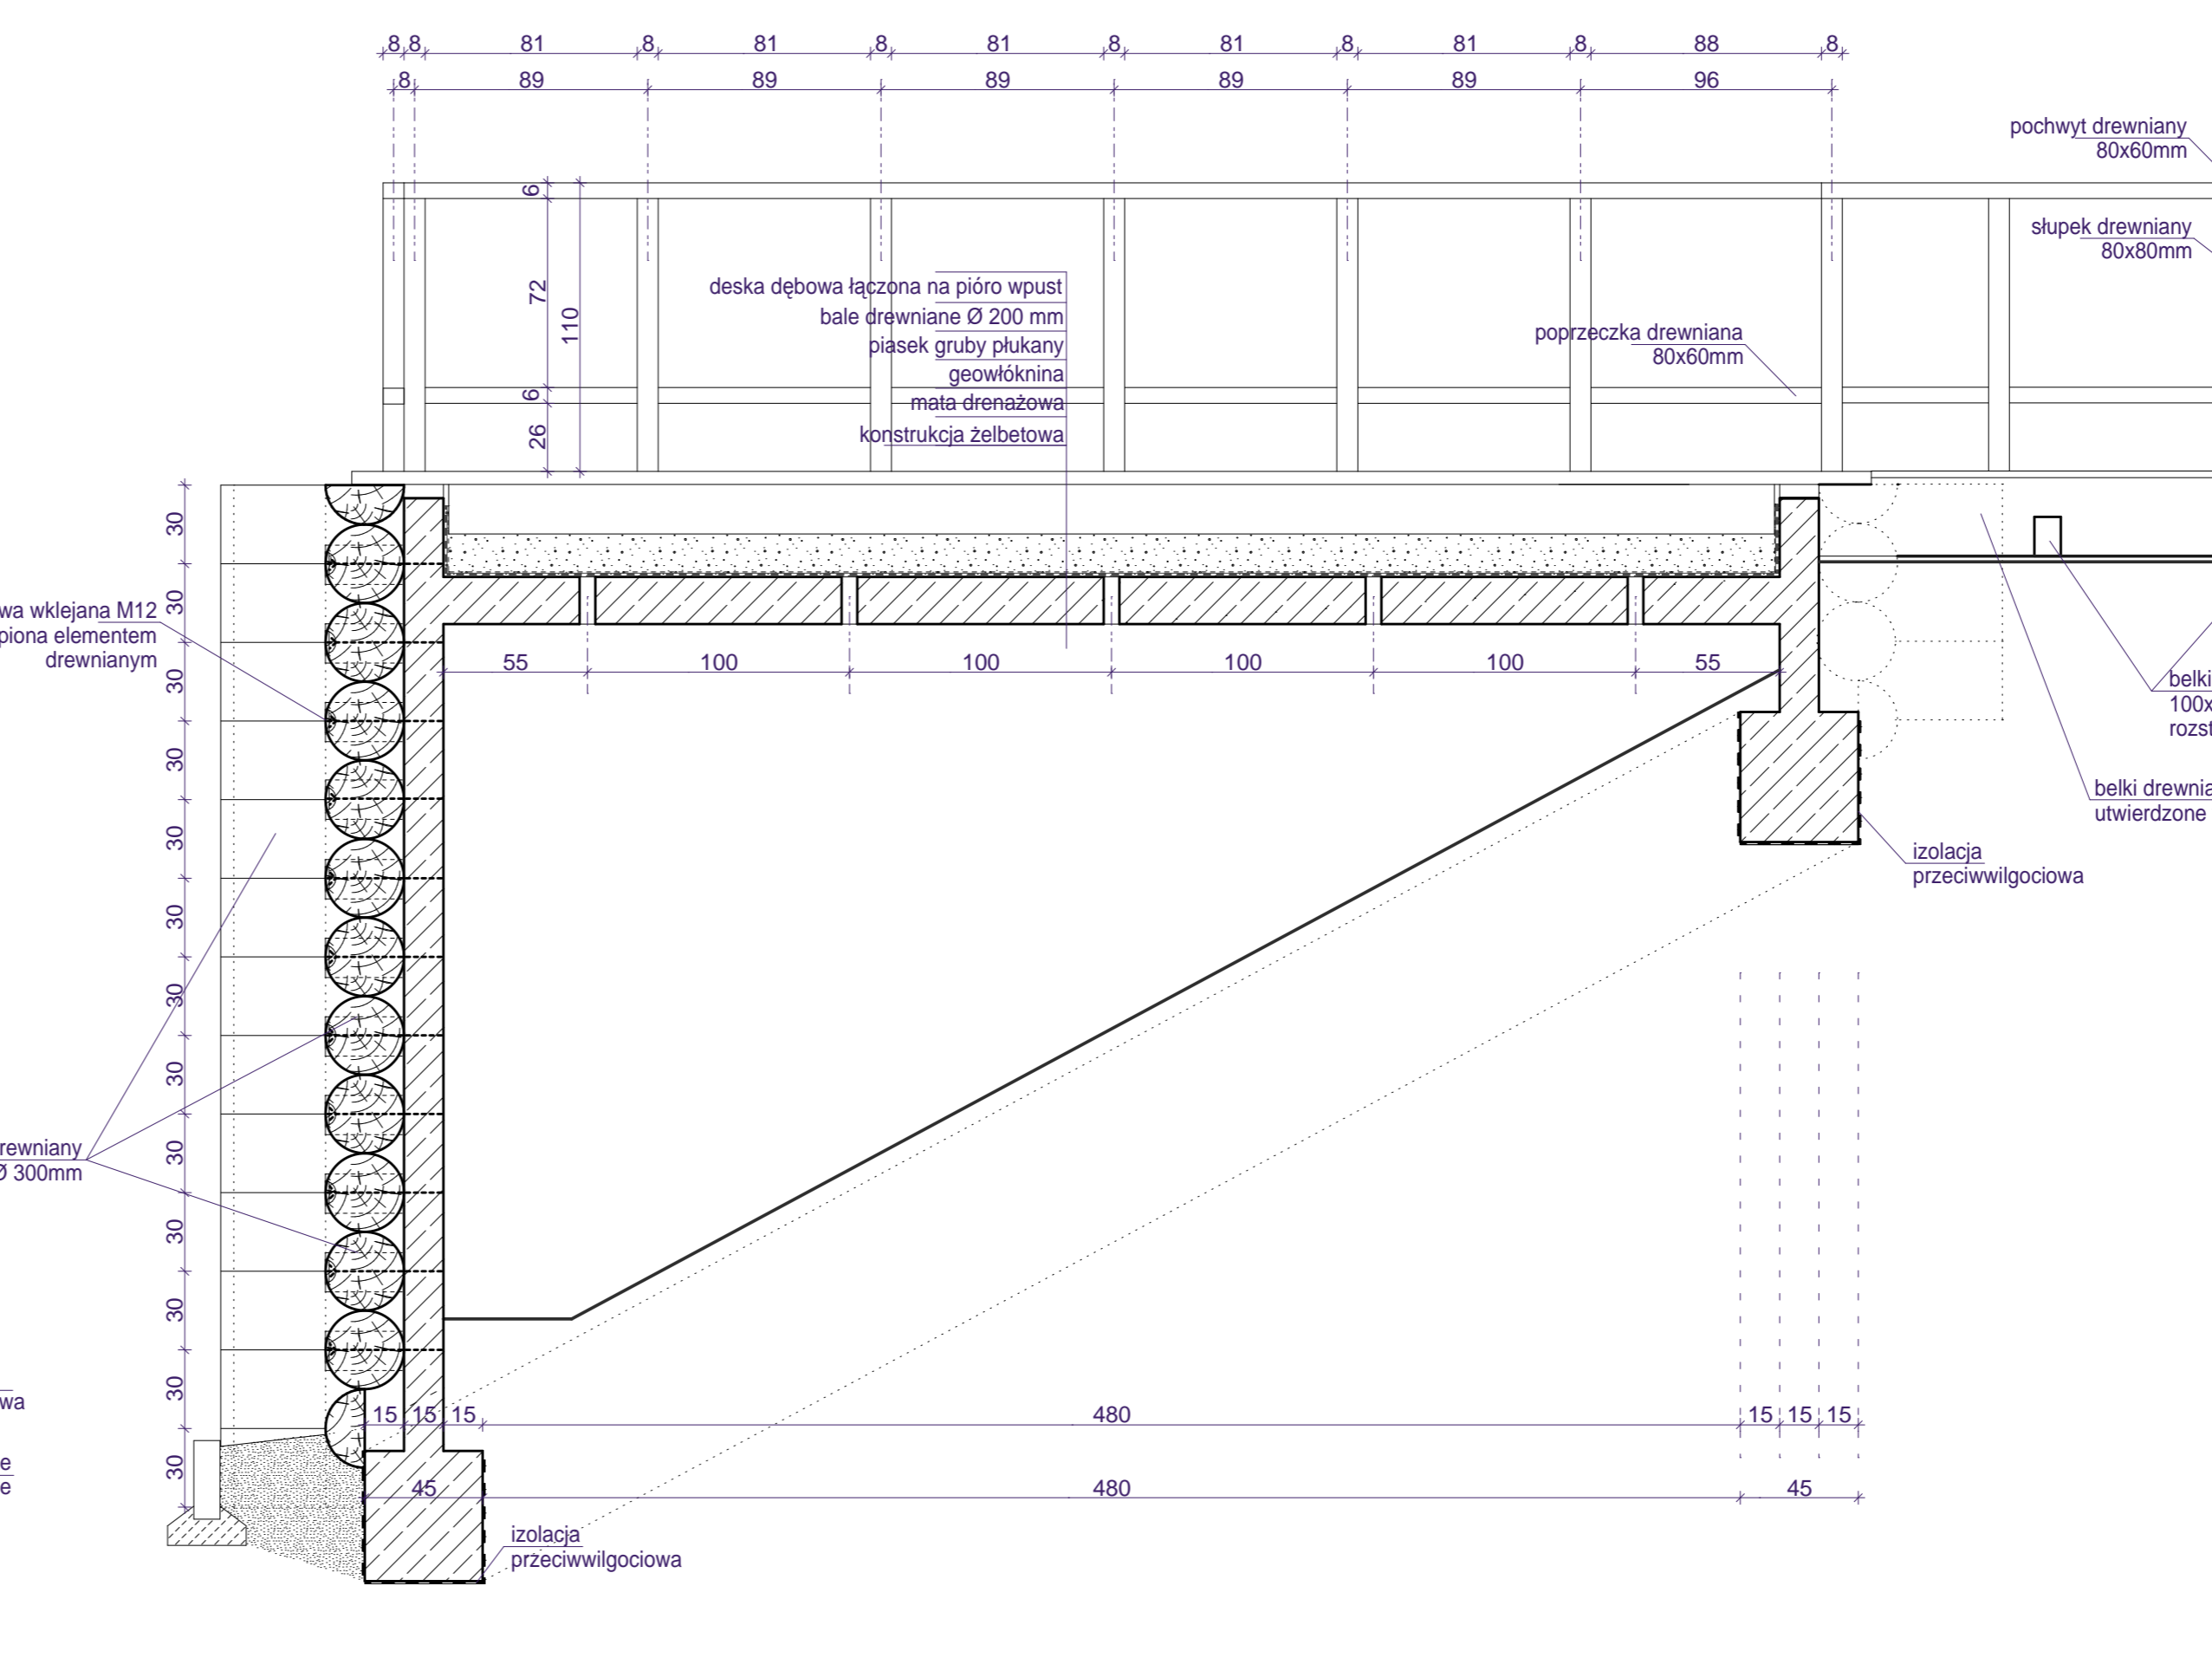


UWAGA! PRZEKROJE ELEMENTÓW NA AKSONOMETRI SĄ PRZEKROJAMI POGŁADOWYMI

UWAGA! ZASTOSOWANO BALE DREWNIANE Z DRZEWIA JODŁOWEGO, ZA WYJĄTKIEM KŁADZIONYCH W ZIEMI, KTÓRE PRZYJĘTO Z DRZEWA MODRZEWIOWEGO

UWAGA! DREWNIANE ELEMENTY BARIERKI ŁĄCZYĆ NA ZŁĄCZA CIESIELSKIE I WZMOCNIĆ WKRETAAMI

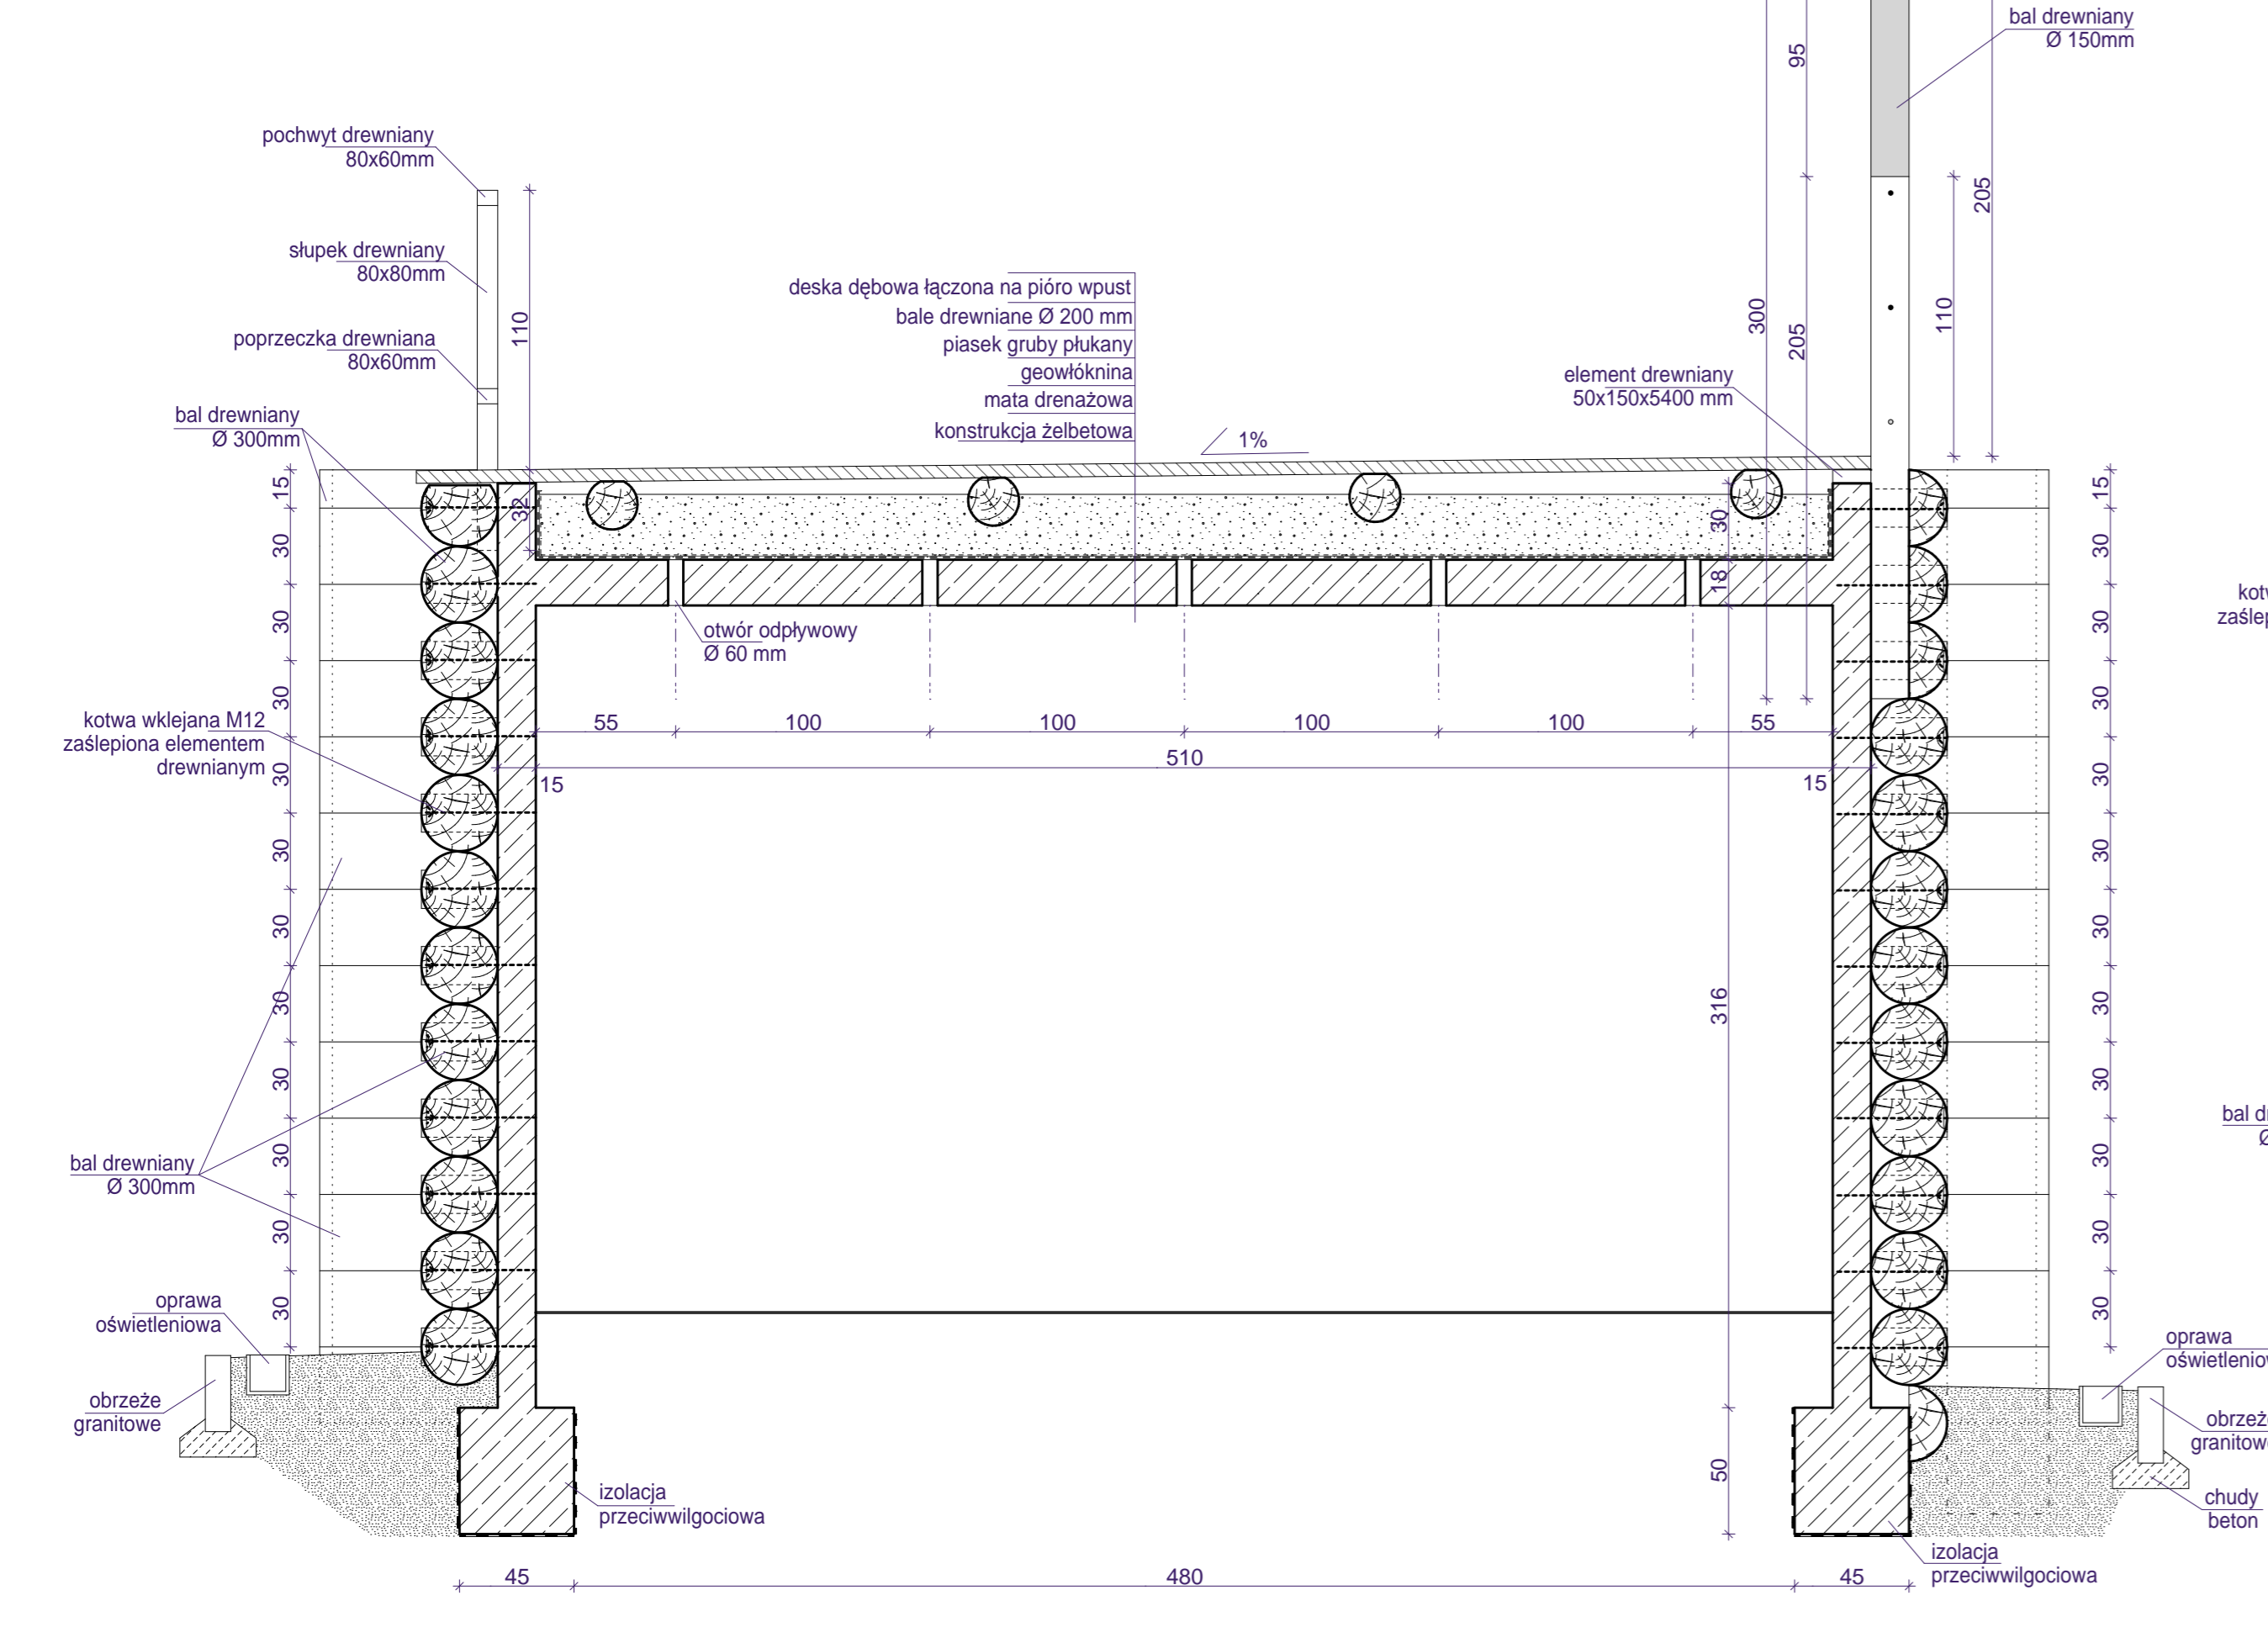

PRZEKROJ A-A

PRZEKROJ B-B

PROJEKT BUDOWLANO-WYKONAWCZY			

