


dłgie schody / rzut

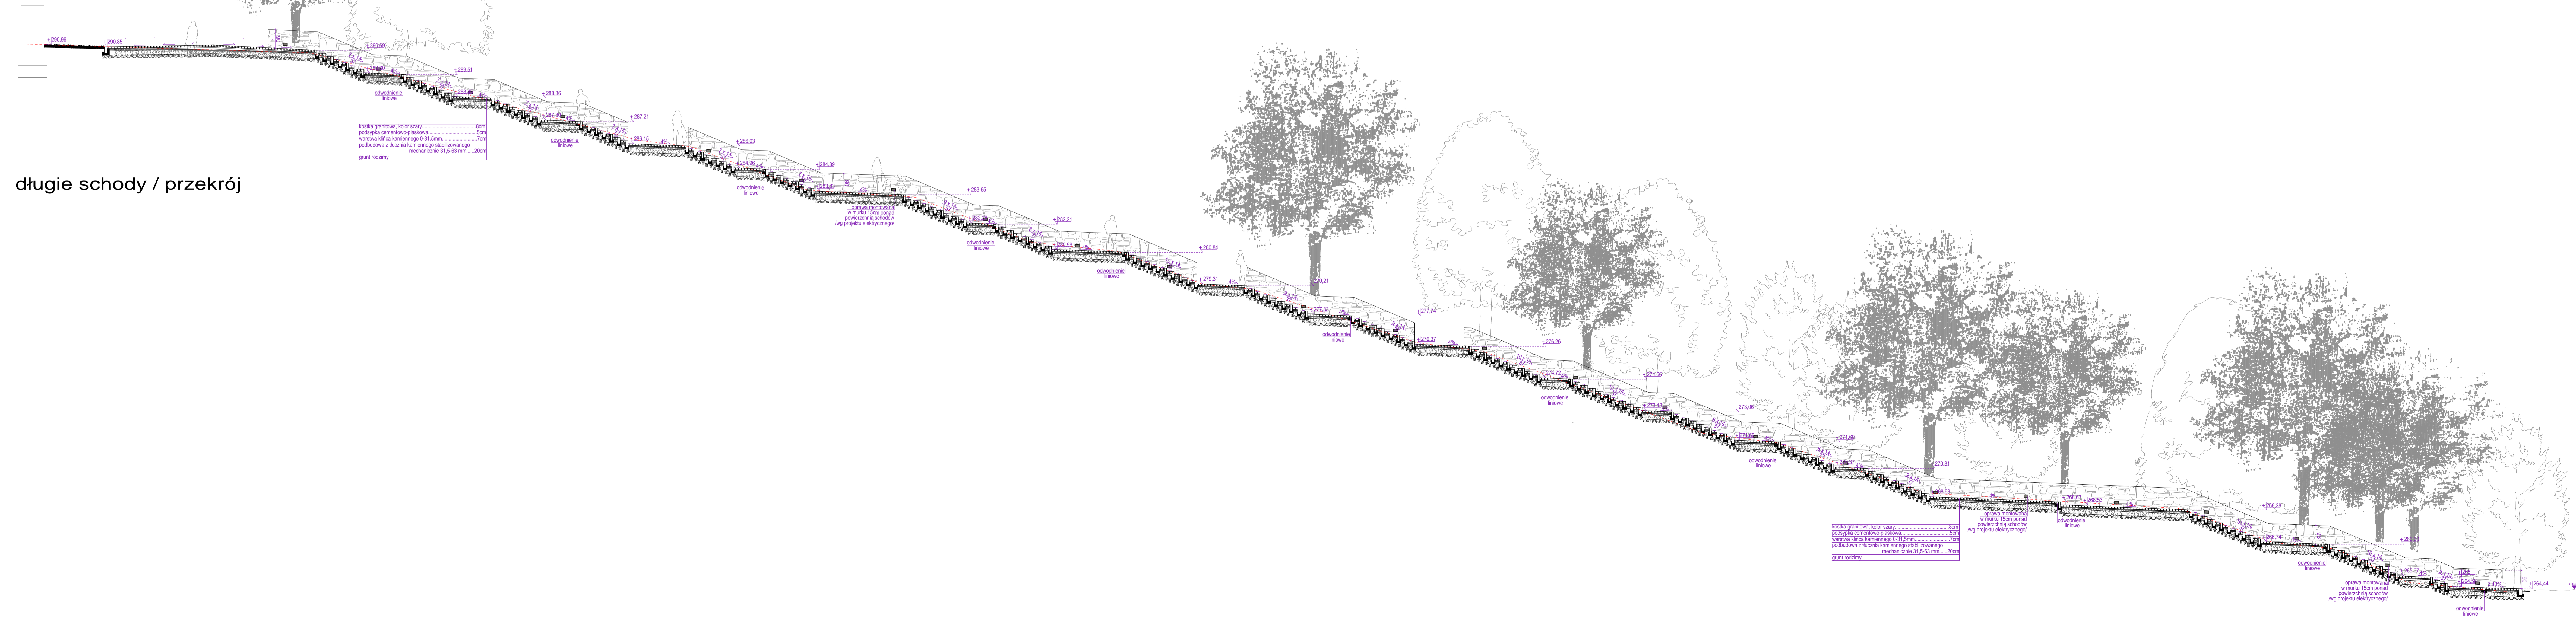

dłgie schody / przekrój

<b>AAG S.C.</b> ul. Chłopowska 6A 41-300 Łódź NIP 662-333-51-77 REGON 141967888 KRS 000013770	Projekt: Budowlano-Wykonalny
	Nazwa: Schody zewnętrzne pomiędzy ul. Podzamcze a Góra Zamkowa
	Data: 11.07.2023
Projektant: mgr inż. Andrzej Czerwinski Wykonawca: mgr inż. Andrzej Czerwinski	Skala: 1:100
	Status: Projekt