


GALERIA - I  
SKALA 1:50

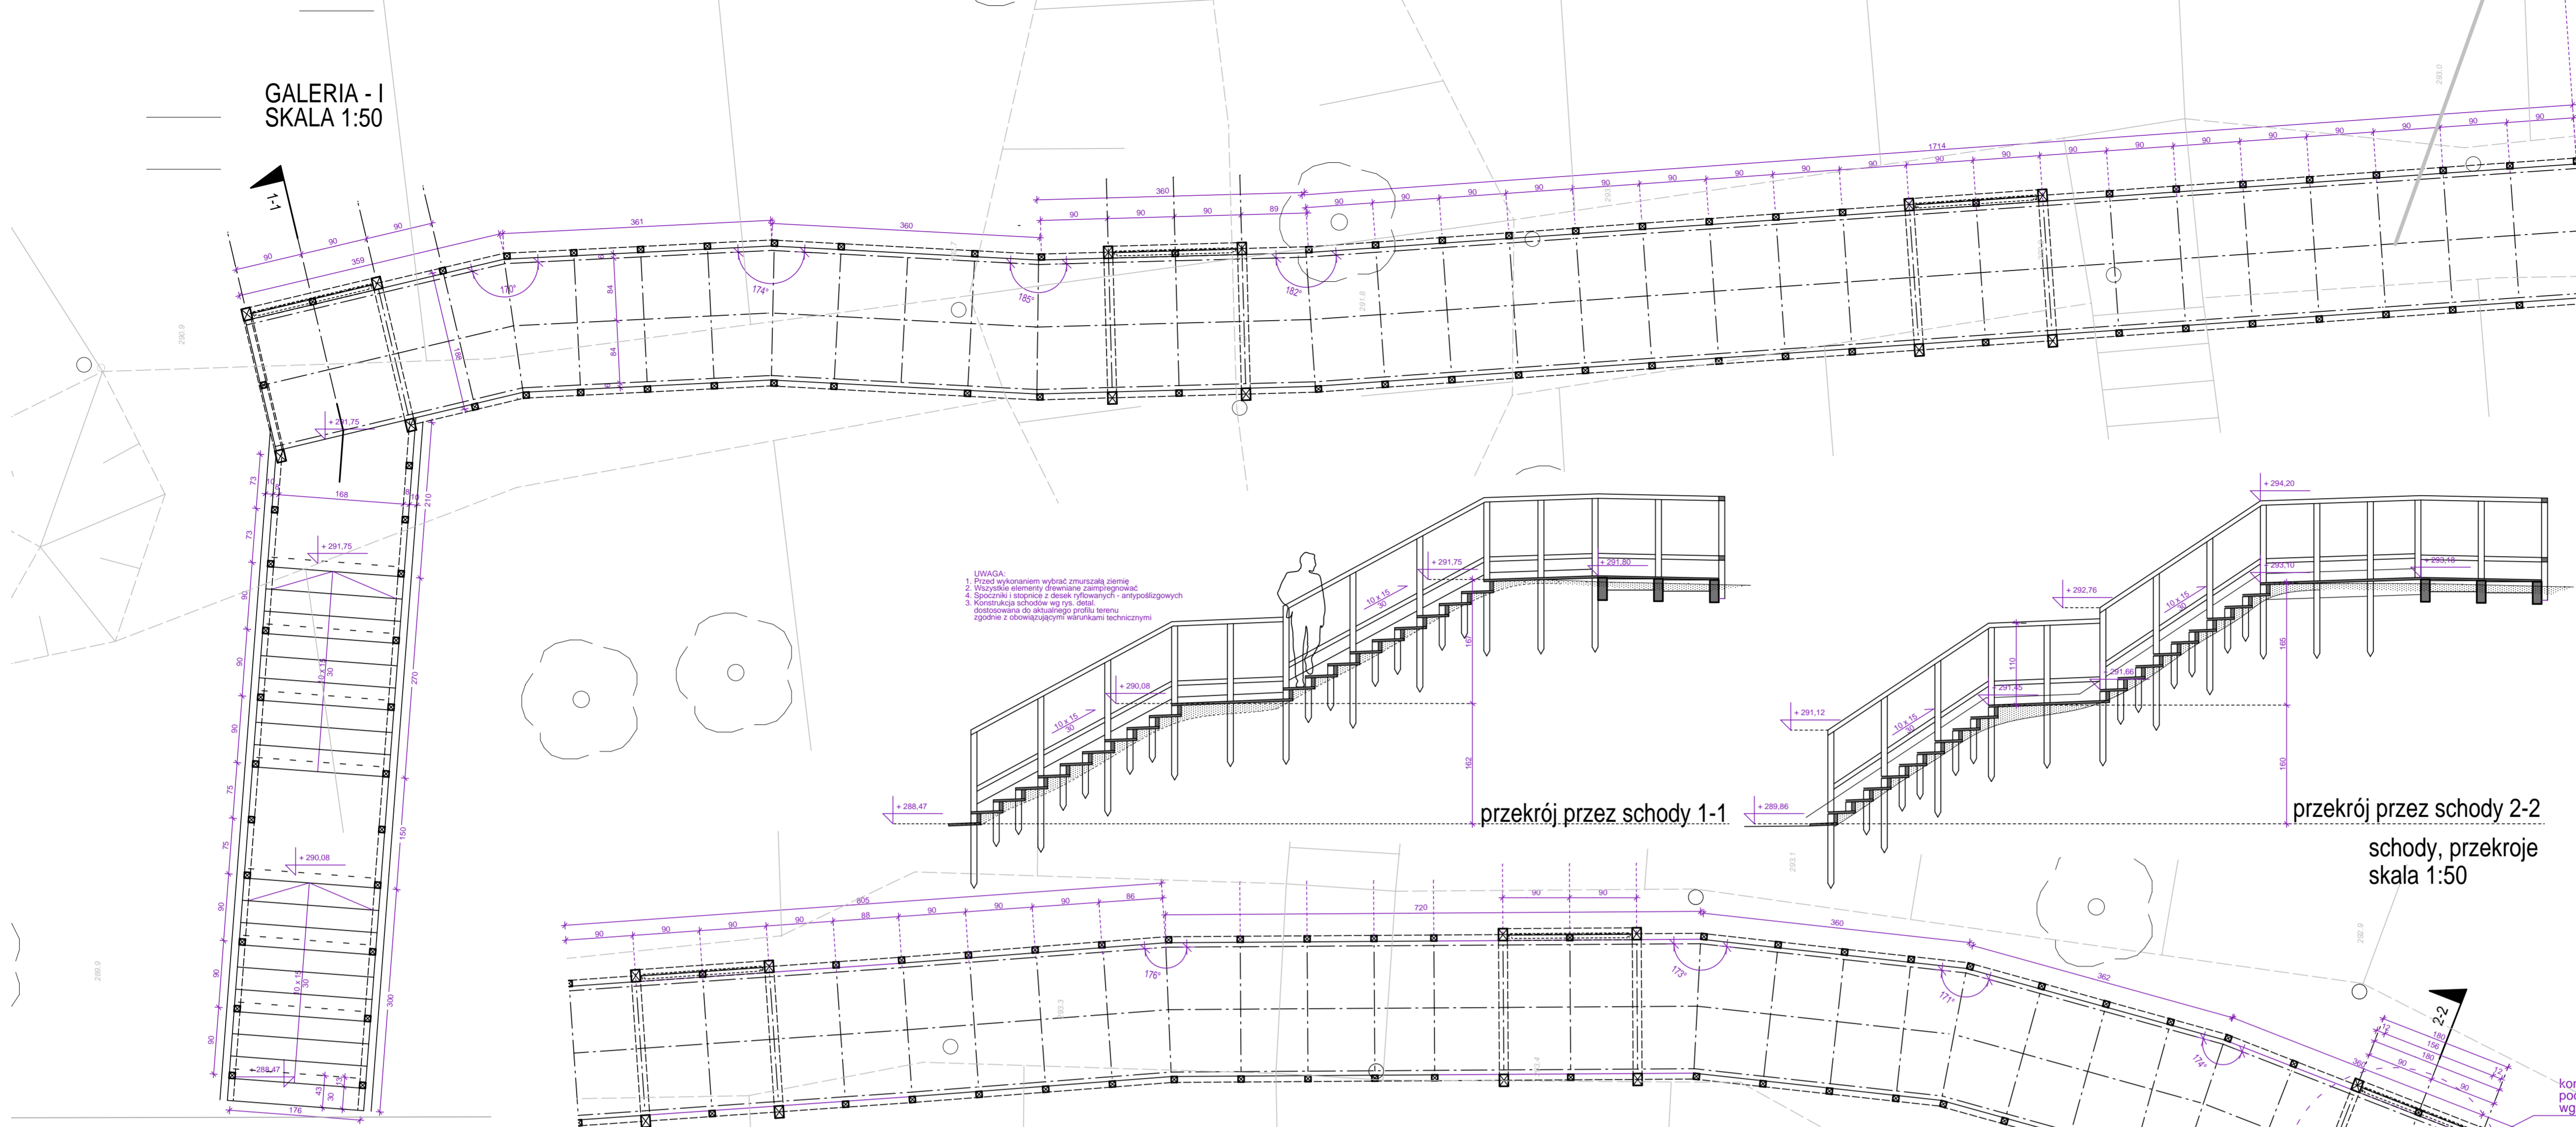

GALERIA - I




przekrój przez schody 1-1

przekrój przez schody 2-2

schody, przekroje  
skala 1:50



GALERIA - II  
SKALA 1:50

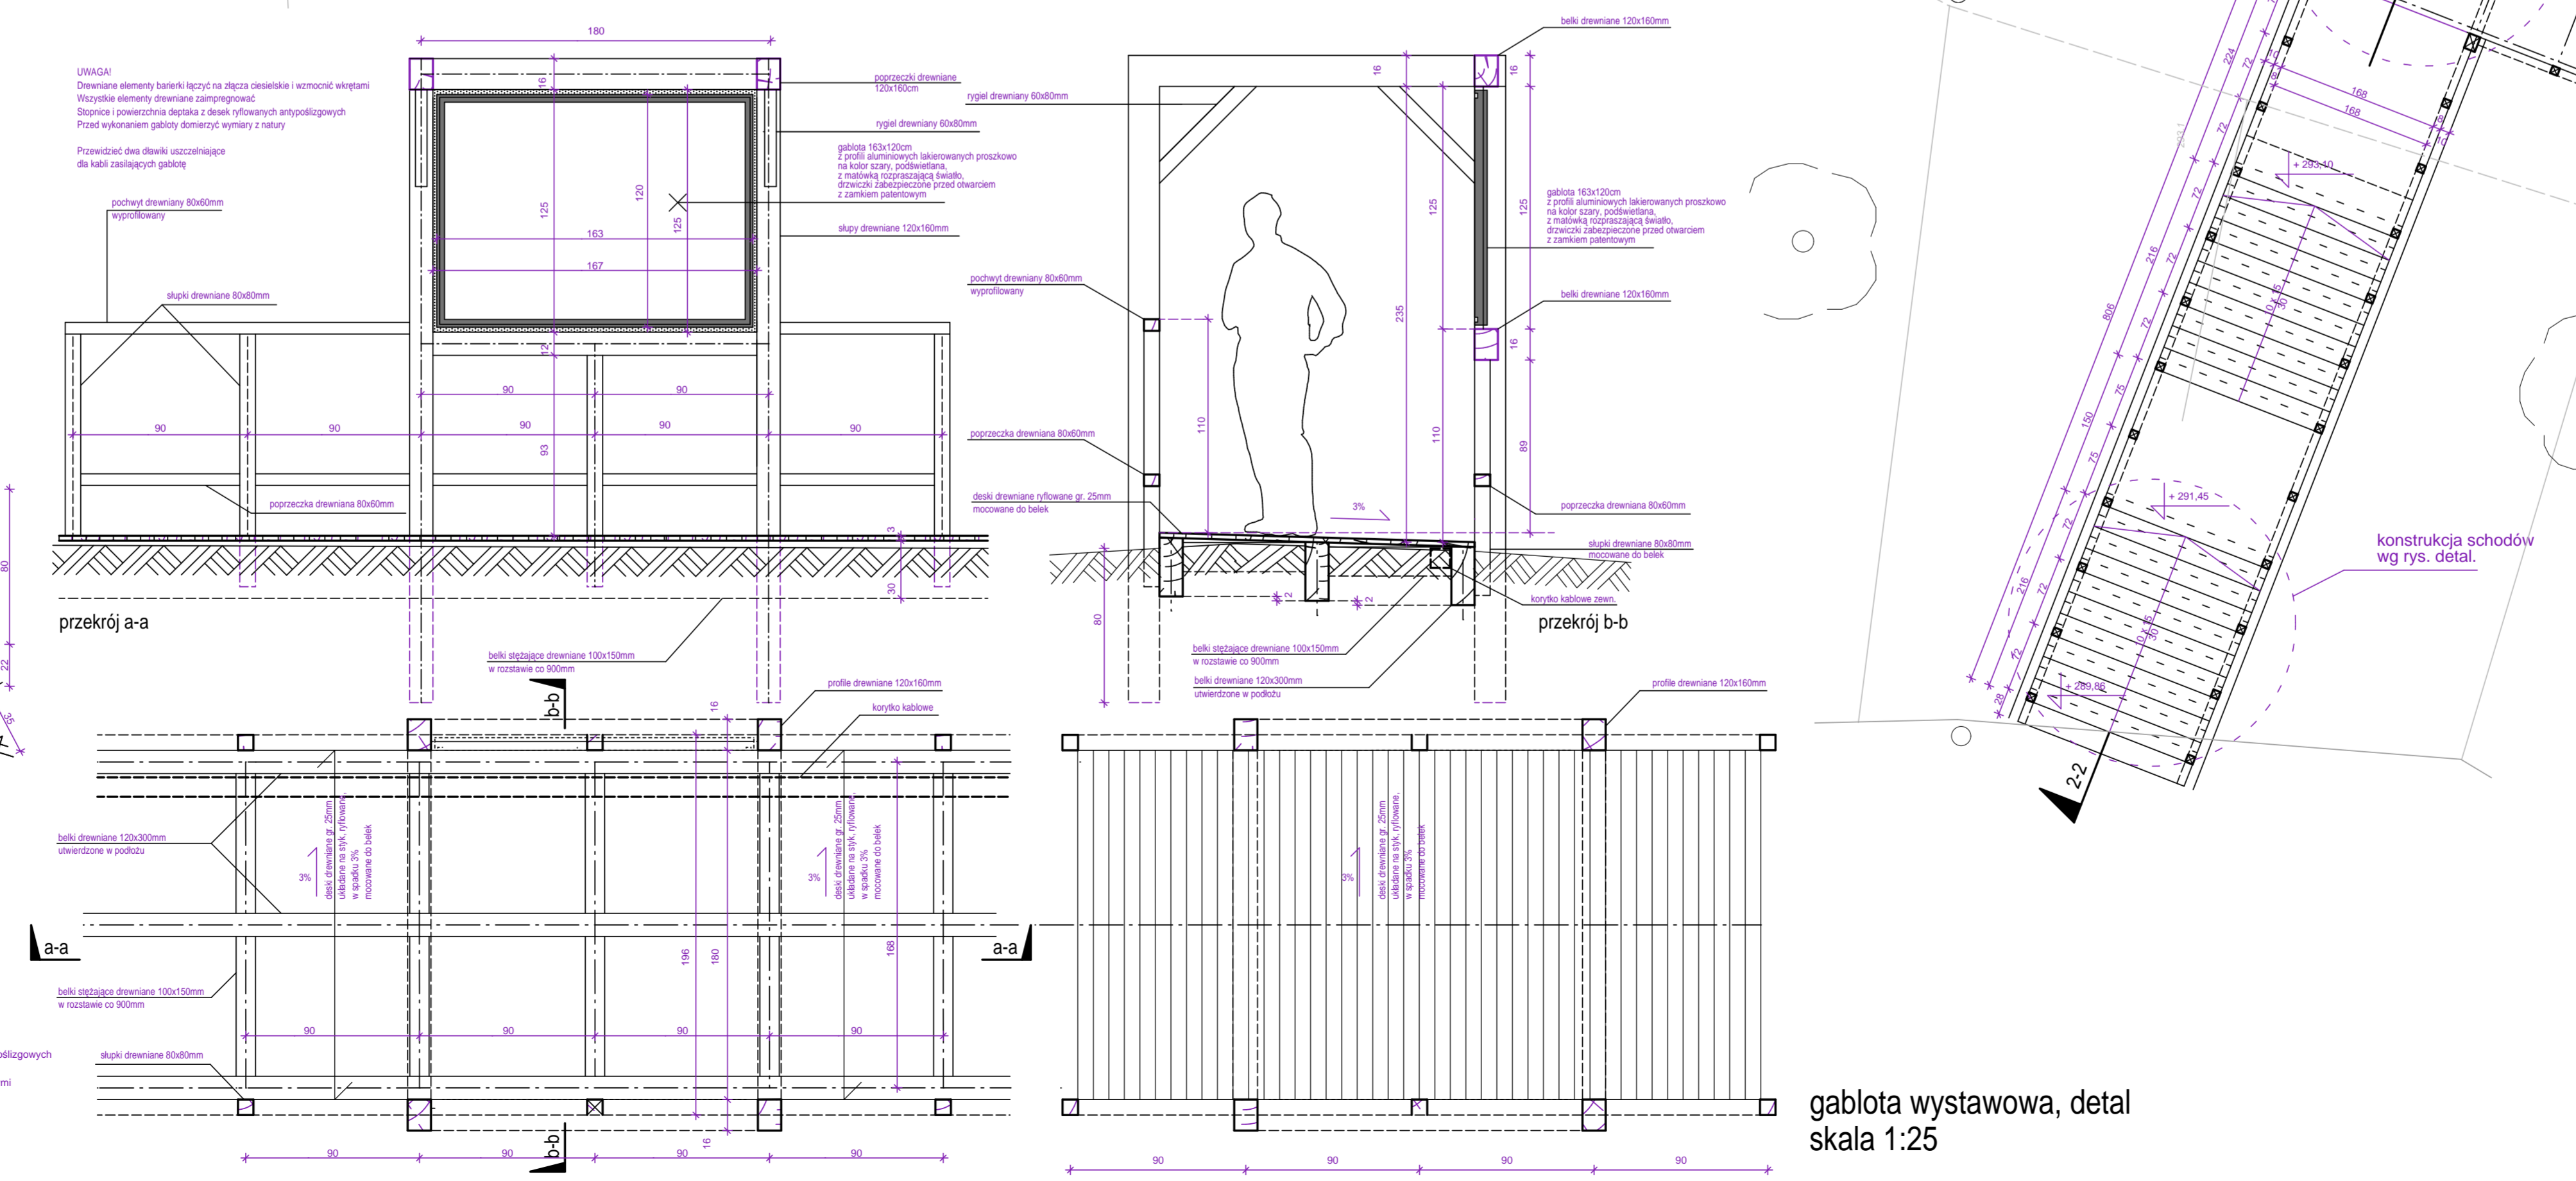

konstrukcja galerii oraz  
podkonstrukcji gabloty  
wg rys. detal.


konstrukcja schodów  
wg rys. detal.

GALERIA - II

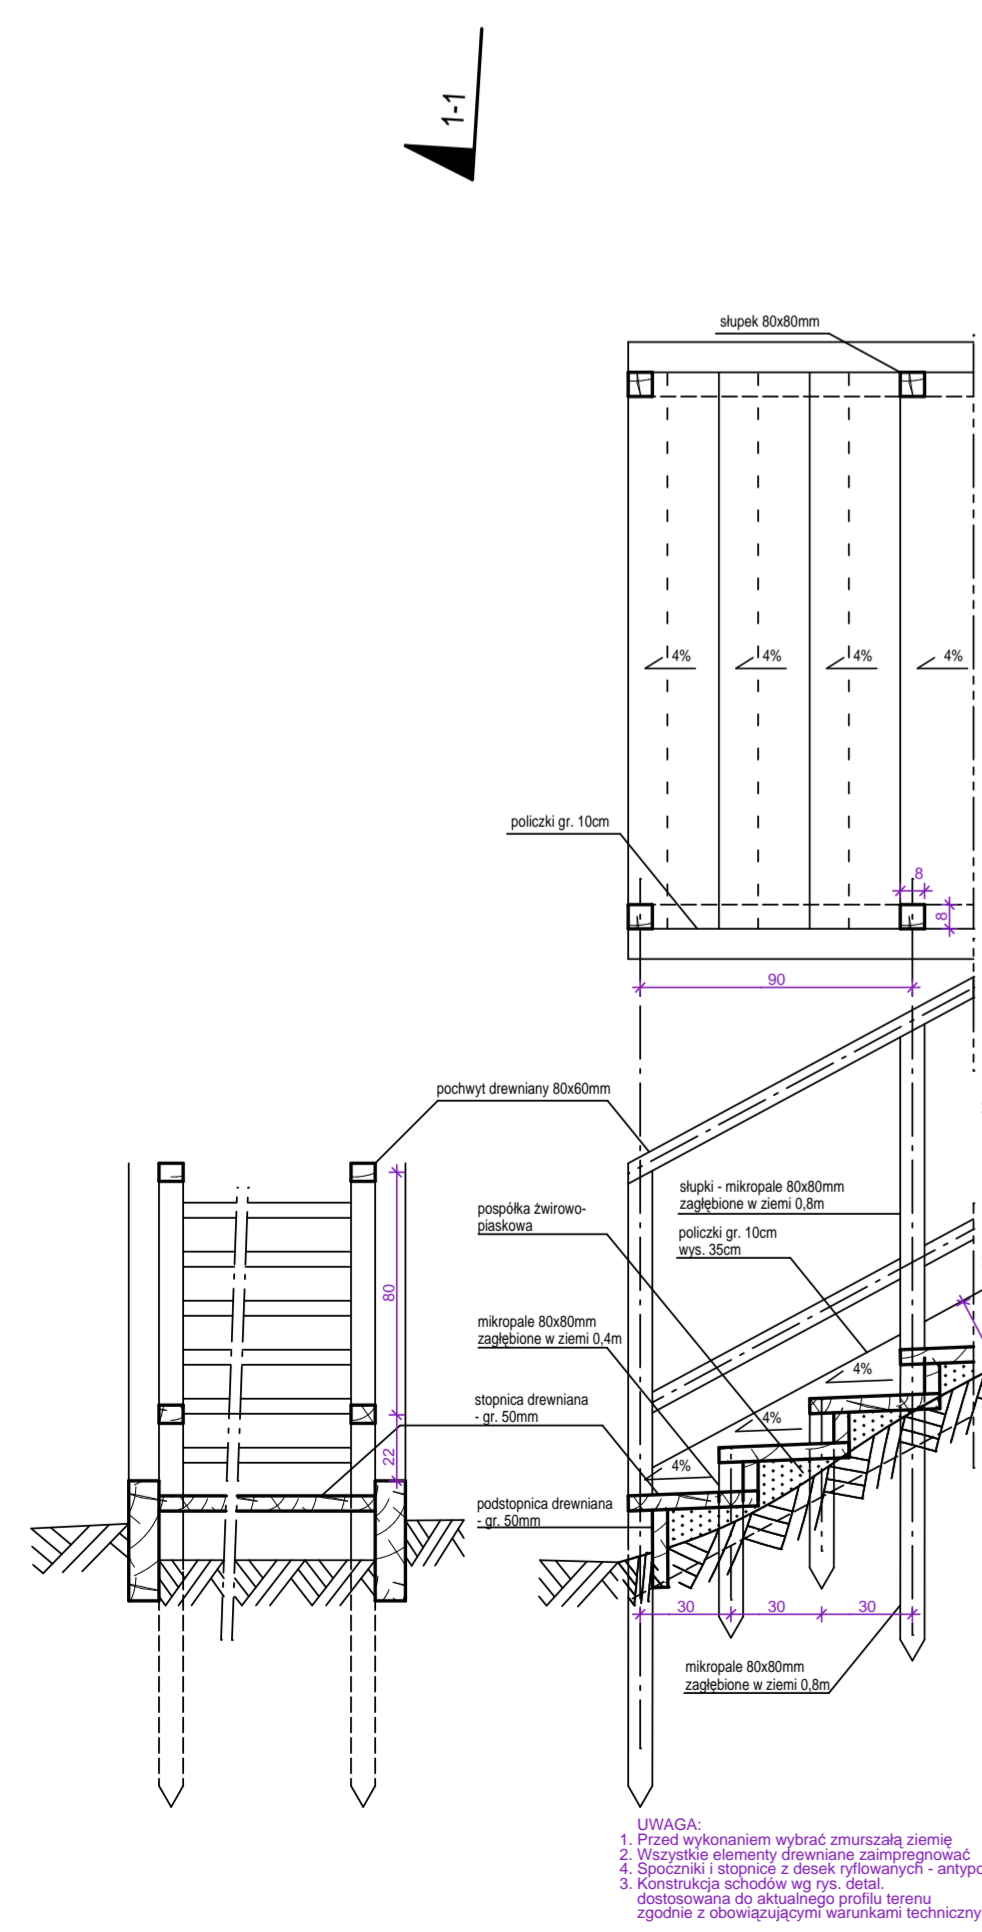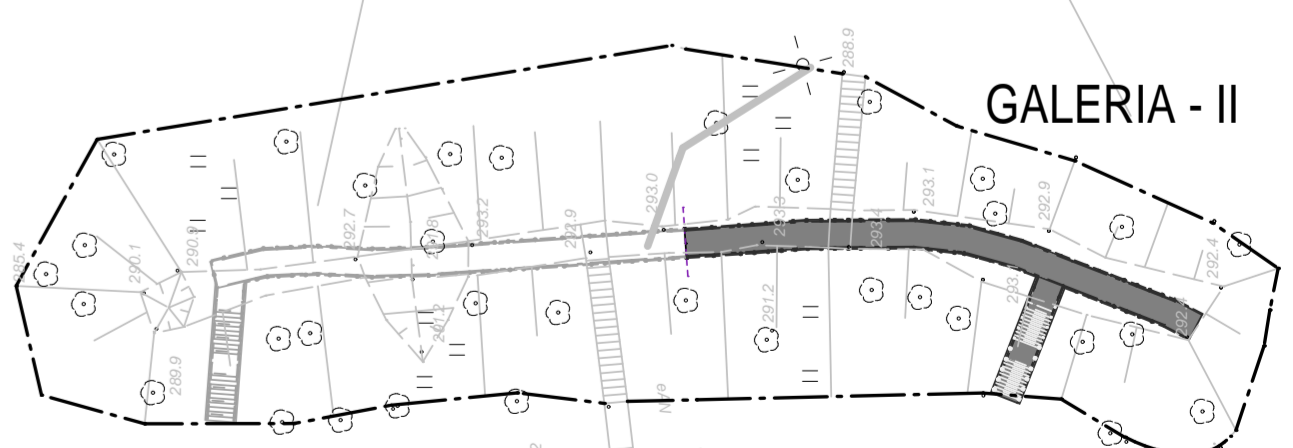

schody, detal  
skala 1:25

gablota wystawowa, detal  
skala 1:25

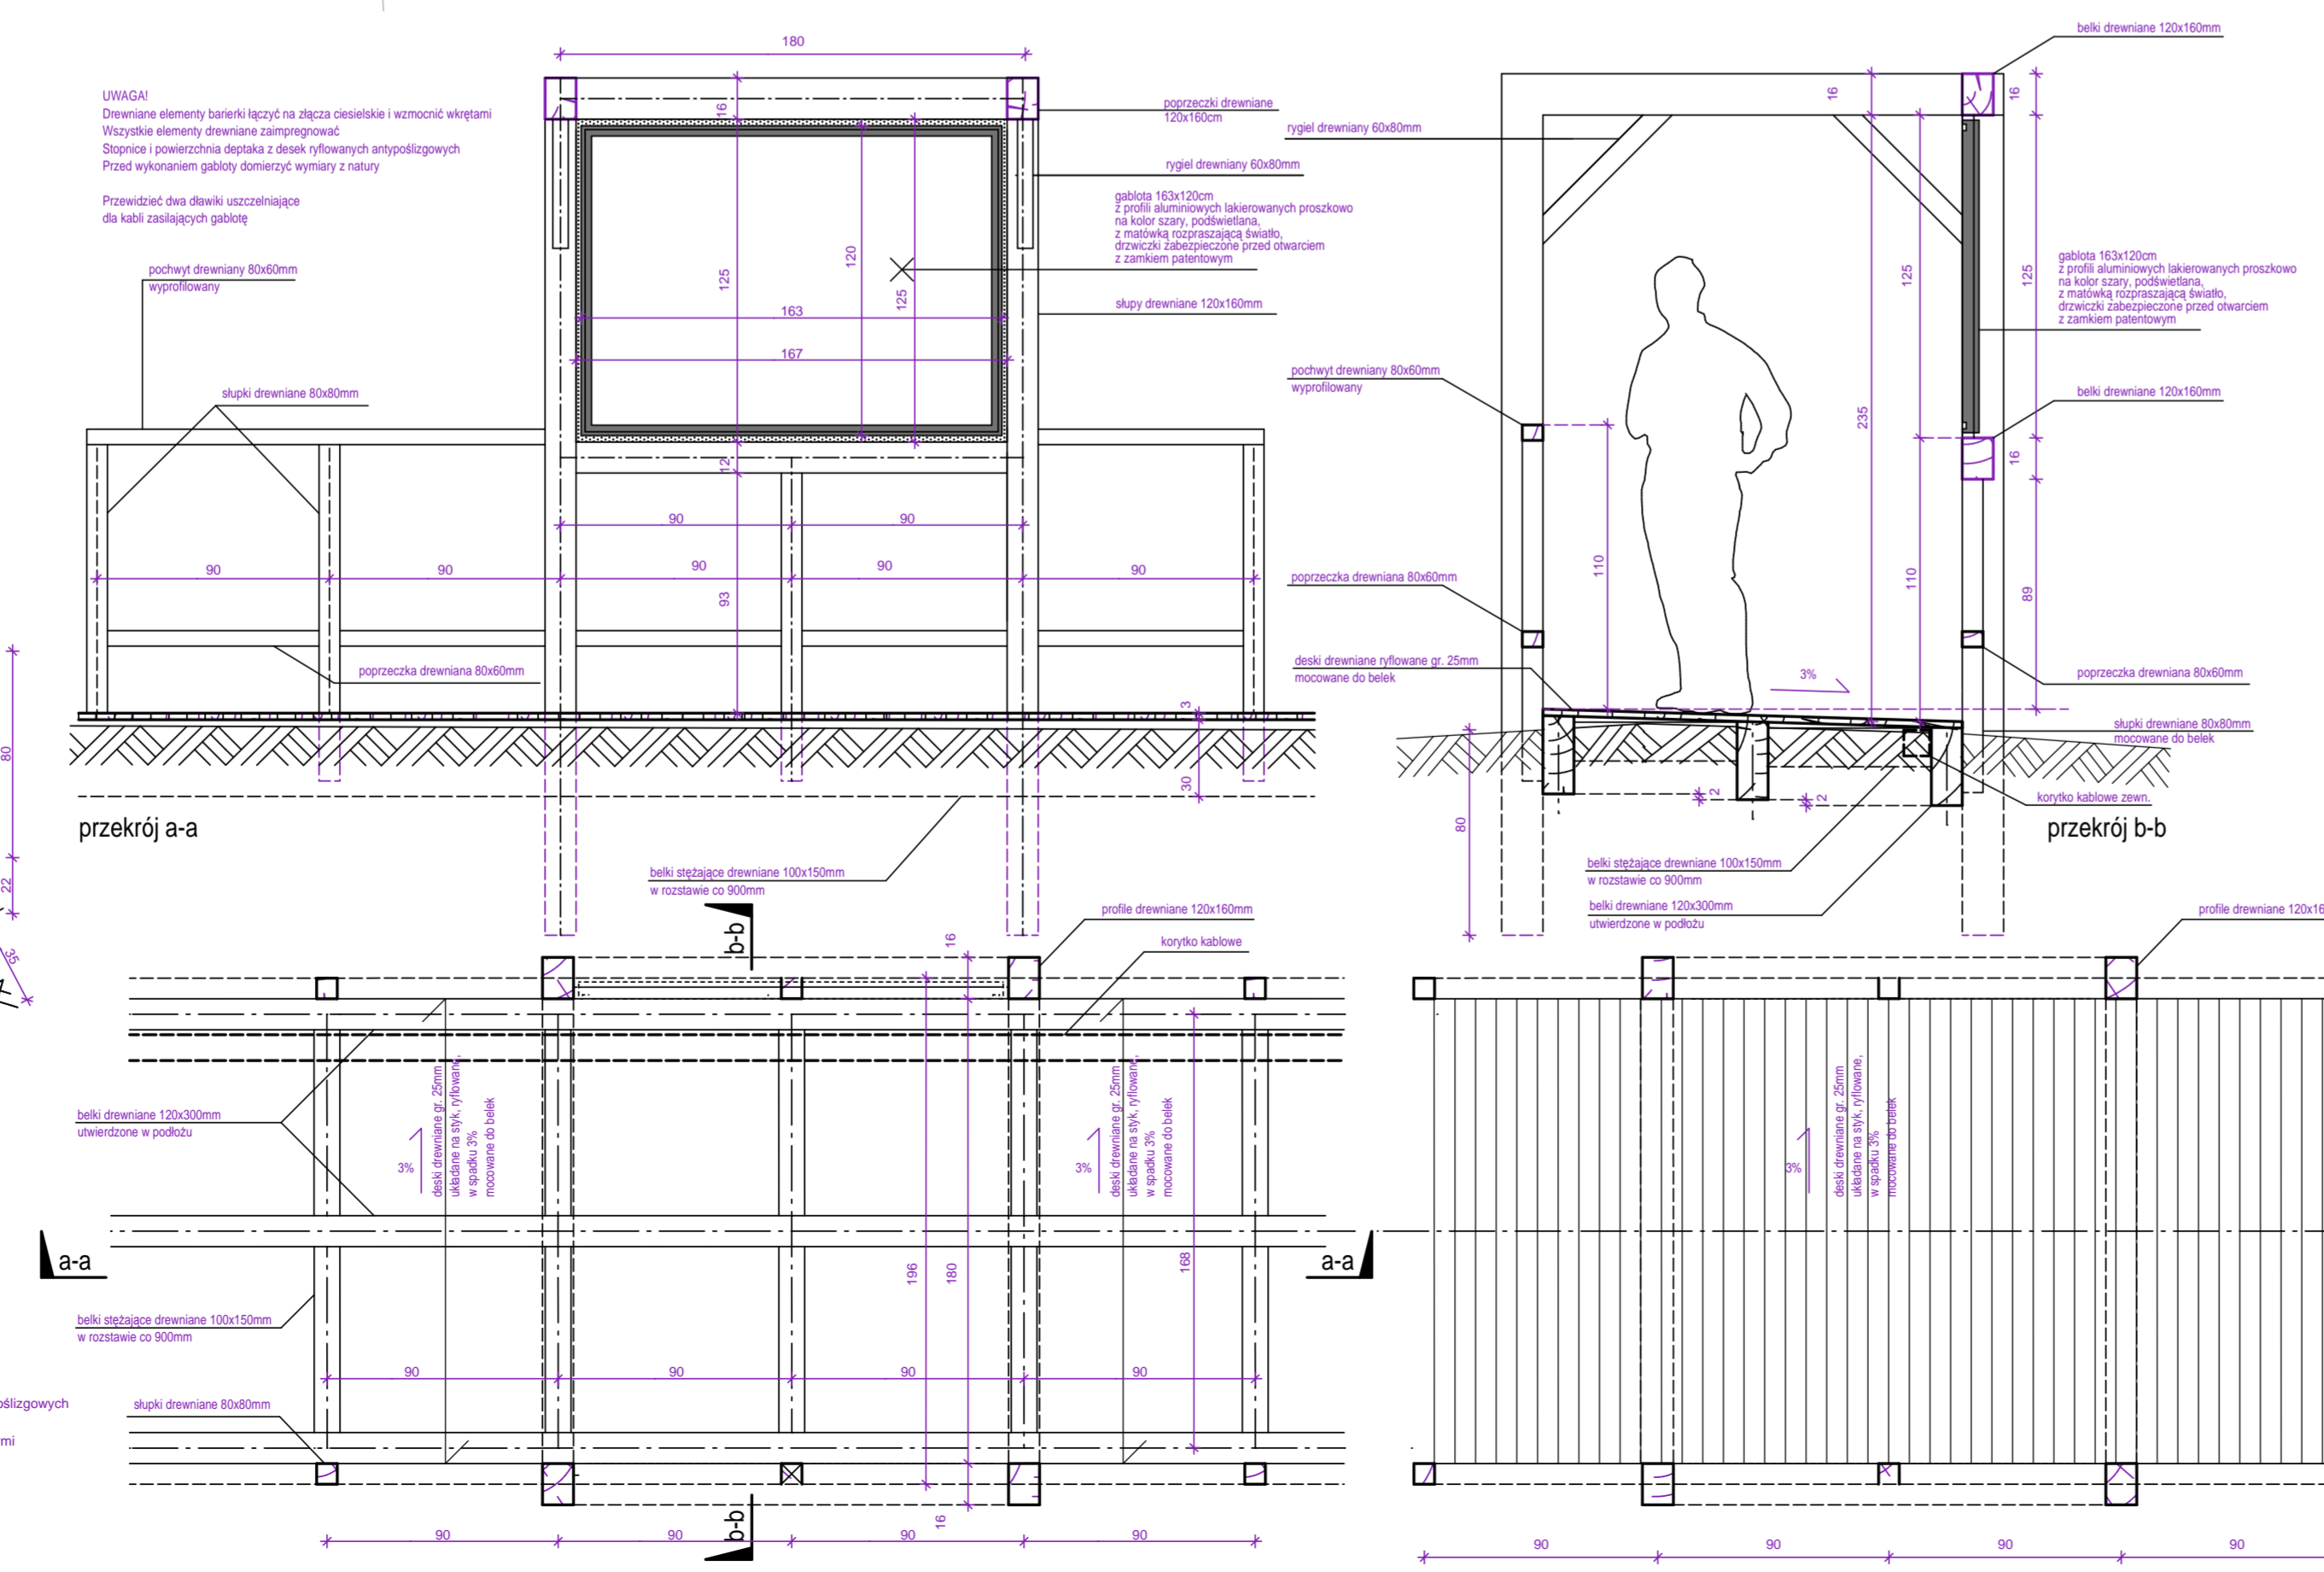

PROJEKT BUDOWLANO-WYKONAWCZY			
<b>AAG s.c.</b> AnArchi Group S.C. ul. Chorzowska 64 44-100 Gliwice biuro@a-ag.com.pl www.a-ag.com.pl tel. (032) 333 16 17 fax (032) 334 71 69	Nazwa obiektu: Rewitalizacja Wzgórza Zamkowego wraz z zabezpieczeniem i odnowieniem elementów zabudowlanych w Będzinie przy ulicach: Góra Zamkowa, Modrzewiowa, Zamkowa, al. H. Kołłątaja, Piłsudskiego.	Główny projektant: mgr inż. arch. Małgorzata Gwóźdźkiewicz	Numer projektu: AAG/09/0024
	Wzrost: 1982, 183, 120	Wykonawca: Rewitalizacja Wzgórza Zamkowego wraz z zabezpieczeniem i odnowieniem elementów zabudowlanych w Będzinie w ramach projektu subsydiowanego pt. "Zachowanie dziedzictwa kulturowego i osiągnięć kulturalnych Zająbki".	Terminy: mgr inż. arch. Ewa Neliś kierownik budowy w specjalności architektura
Korzystający: Gmina Będzin ul. 300 Będzin ul. 11 Lutego 20	Inwestor: mgr inż. Marian Sokołowski kierownik budowy do projektowania i nadzoru nad realizacją	Spracujący konsultant: inż. Michał Grabarczycki sprawozdanie budowlane do projektu w sprawie konsultacji budowlanej w oparciu o:	Skala rysunku: 1:50 1:25 Numer rysunku: ab-05s
Kierownik projektu: mgr inż. arch. Konrad Ostrowski inż. arch. Agnieszka Bobowska	Tytuł rysunku: Galeria ze ścieżką edukacyjną: rzuty, przekroje, schody, detale	Wykazanie niezgodności i niedługości pisemnie uzgodnić z projektantem, wymiary i rzędne sprawdzić na budowie	