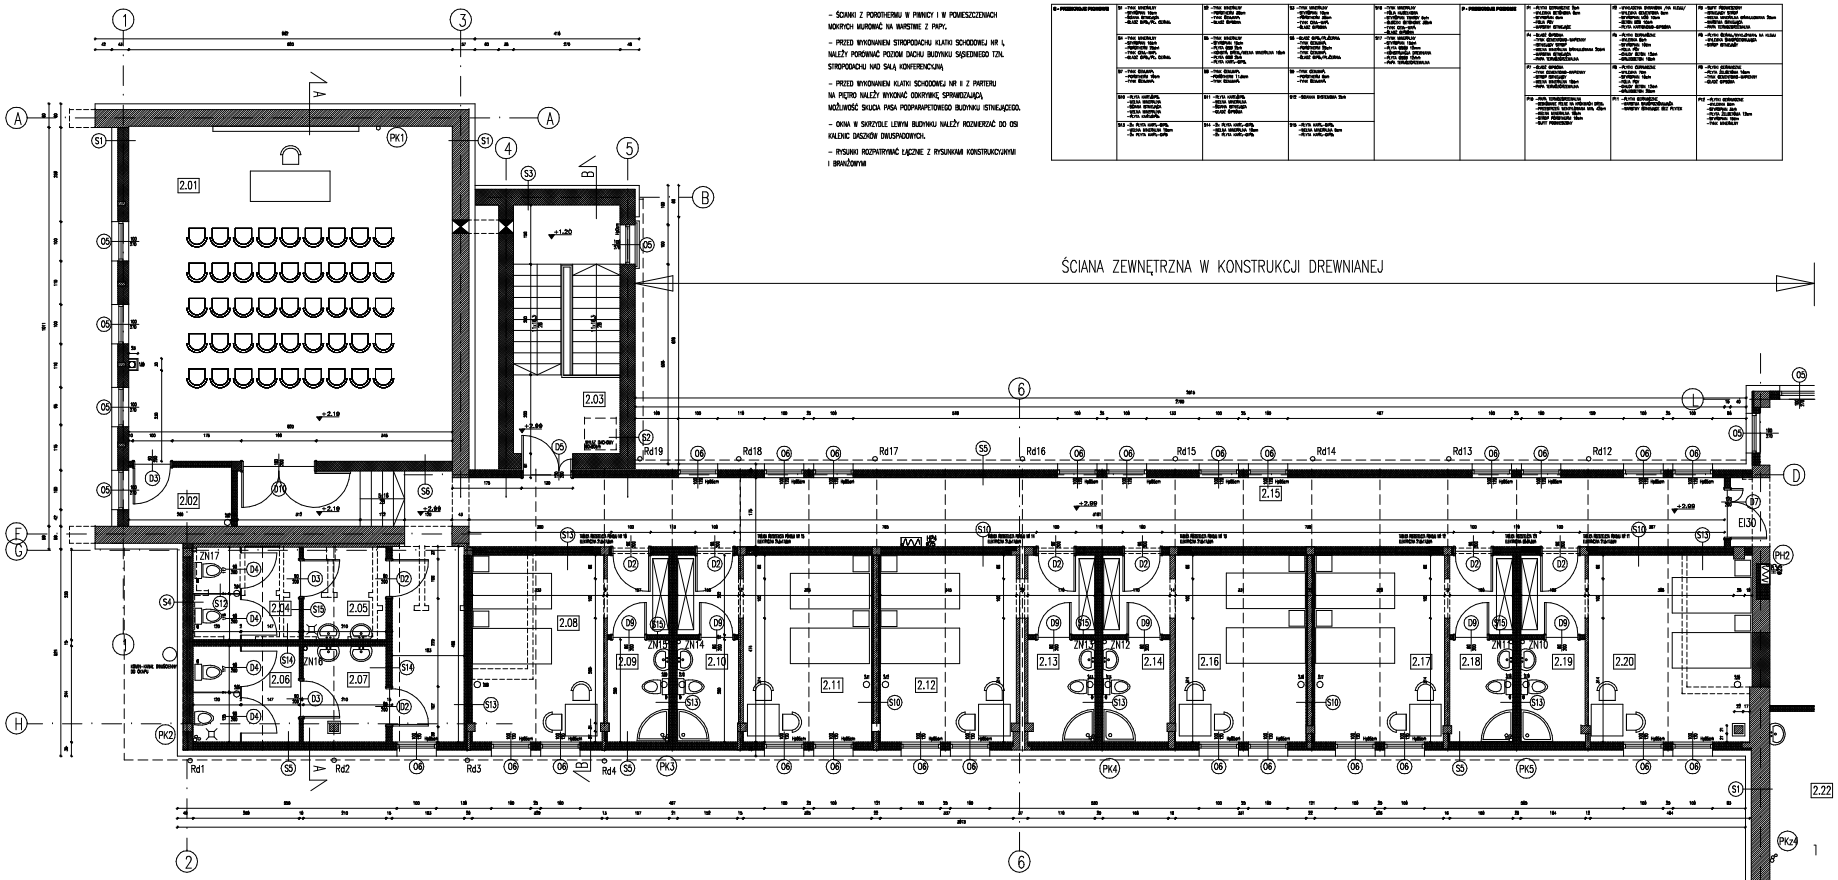







- ŚCIANKI Z POROTHERMU W PIWNICY I W POMIESZCZENIACH MOKRYCH MUROWAĆ NA WARSTWIE Z PAPY.
- PRZED WYKONANIEM STROPODACHU KLATKI SCHODOWEJ NR I, NALEŻY PORÓWNAĆ POZIOM DACHU BUDYNKU SĄSIEDNIEGO TZN. STROPODACHU NAD SALĄ KONFERENCYJNĄ
- PRZED WYKONANIEM KLATKI SCHODOWEJ NR II Z PARTERU NA PIĘTRO NALEŻY WYKONAĆ ODKRYWKĘ, SPRAWDZAJĄCĄ MOŻLIWOŚĆ SKUCIA PASA PODPARAPETOWEGO BUDYNKU ISTNIEJĄCEGO.
- OKNA W SKRZYDLE LEWYM BUDYNKU NALEŻY ROZWIERZAĆ DO OSI KALENIC DASZKÓW DWUSPADOWYCH.
- RYSUNKI ROZPATRYWAĆ ŁĄCZNIE Z RYSUNKAMI KONSTRUKCYJNYMI I BRANŻOWYMI

ZESTAWIENIE POWIERZCHNI POMIESZCZEŃ

NR	NAZWA/POSADZKA/ŚCIANY	POW. /m2/	
2.01	SALA KONFERENCYJNA	69.55	
2.02	POMIESZCZENIE POMOCNICZE	3.90	
2.03	KLATKA SCHODOWA I	12.81	
2.04	WC DAMSKI – KABINY	6.32	
2.05	WC DAMSKI – PRZEDSIONEK	4.94	
2.06	WC MĘSKI – KABINY	6.56	
2.07	WC MĘSKI – PRZEDSIONEK	4.62	
2.08	POKÓJ 2-OSOBOWY	19.00	
2.09	ŁAZIENKA	4.07	
2.10	ŁAZIENKA	4.04	
2.11	POKÓJ 2-OSOBOWY	18.63	
2.12	POKÓJ 2-OSOBOWY	20.03	
2.13	ŁAZIENKA	4.39	
2.14	ŁAZIENKA	4.40	
2.15	KORYTARZ	67.57	
2.16	POKÓJ 2-OSOBOWY	19.26	
2.17	POKÓJ 2-OSOBOWY	18.94	
2.18	ŁAZIENKA	4.15	
2.19	ŁAZIENKA	4.21	
2.20	POKÓJ 2-OSOBOWY	22.87	
2.21	KOMUNIKACJA	87.76	
2.22	POMIESZCZENIE BIUROWE	17.63	
2.23	POKÓJ 2-OSOBOWY	22.23	
2.24	ŁAZIENKA	3.39	
2.25	POMIESZCZENIE GOSPODARCZE	6.01	
2.26	POKÓJ 2-OSOBOWY	16.98	
2.27	ŁAZIENKA	3.29	
2.28	ŁAZIENKA	3.21	
2.29	POKÓJ 2-OSOBOWY	17.72	
2.30	ŁAZIENKA APART.	3.60	
2.31	APARTAMENT	28.10	
2.32	KLATKA SCHODOWA III	17.96	
2.33	APARTAMENT	27.97	
2.34	ŁAZIENKA APART.	3.60	
2.35	POKÓJ 2-OSOBOWY	16.56	
2.36	ŁAZIENKA	3.27	
2.37	ŁAZIENKA	3.27	
2.38	POKÓJ 2-OSOBOWY	16.48	
2.39	POM. NA ŚRODKI CZYSTOŚCI	3.39	
2.40	POM. NA CZYSTĄ BIELIZNĘ	9.10	
2.41	KLATKA SCHODOWA II	8.28	
	SUMA	640.06	

SCHEMAT

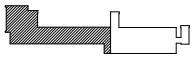

- WSZYSTKIE PRACE WYKONYWAĆ ZGODNIE Z OBOWIĄZUJĄCYMI ZASADAMI, NORMAMI ORAZ SZTUKĄ BUDOWLANĄ
- DOPUSZCZA SIĘ WYROWNOZNACZNE MATERIAŁÓW I DOPOWIADAJĄCYCH TECHNOLOGII ZAMIENNYCH GWARANTUJĄCYCH ZAŁOŻONE W PROJEKCIE PARAMETRY
- WAŻKOWAŻNIE WPROWADZANIE ZMIAN NALEŻY UZGODNIĆ Z PROJEKTANTEM I NANIEŚĆ ZMIANY W EGZEMPLARZU PROJEKTU ZNAJDUJĄCYM SIĘ NA BUDOWIE

OZNACZENIA:

- ŚCIANA ISTNIEJĄCA
- ŚCIANA PROJEKTOWANA MUROWANA
- ŚCIANA PROJEKTOWANA KONSTRUKCJA LEKKA
- ŚCIANA DO WYBURZENIA

PRACOWNIA GRUPY ARCHITEKTONICZNEJ - GRUPA PROJEKTOWA ZDROJOWA

PROJEKT ROZBUDOWY, PRZEBUDOWY, STANDARYZACJI HOTELU UGR PRZY UL. SPOROWEJ W BĘDZINIE

	NAZWISKO	DATA	PODPIS
PROJEKTANT ARCHITEKTURY	mgr inż. arch. ANDRZEJ POLAK	03.06r.	
SPRAWDZIŁ	mgr inż. arch. ANDRZEJ POLAK	03.06r.	
SPRAWDZIŁ	mgr inż. arch. ANDRZEJ GOMÓŁKA	03.06r.	
SPRAWDZIŁ	mgr inż. arch. ANNA TALAŃCKA	03.06r.	

PROJEKT BUDOWLANY

RZUT PIĘTRA
SKRZYDŁO LEWE

AUTOR PROJEKTU:
GRUPA ZDROJOWA
41-100 BĘDZIN, UL. PIERCIONA 11 LIKSZPINA 20
ARCHITEKT PROJEKTANTA:
A.W. POLAK
ARCHITEKTURA I URBANISTYKA
41-100 BĘDZIN, UL PIERCIONA 20
TEL. 032/ 263-24 - 0-32 263

RYSUNEK
ZGODNY Z ORIGINAŁEM

DATA WYDAN.	SKALA	STADIUM	ARKUSZ	NR RYSUNKU
2006	1:100	1	A	04