



## PRZEKRÓJ B-B

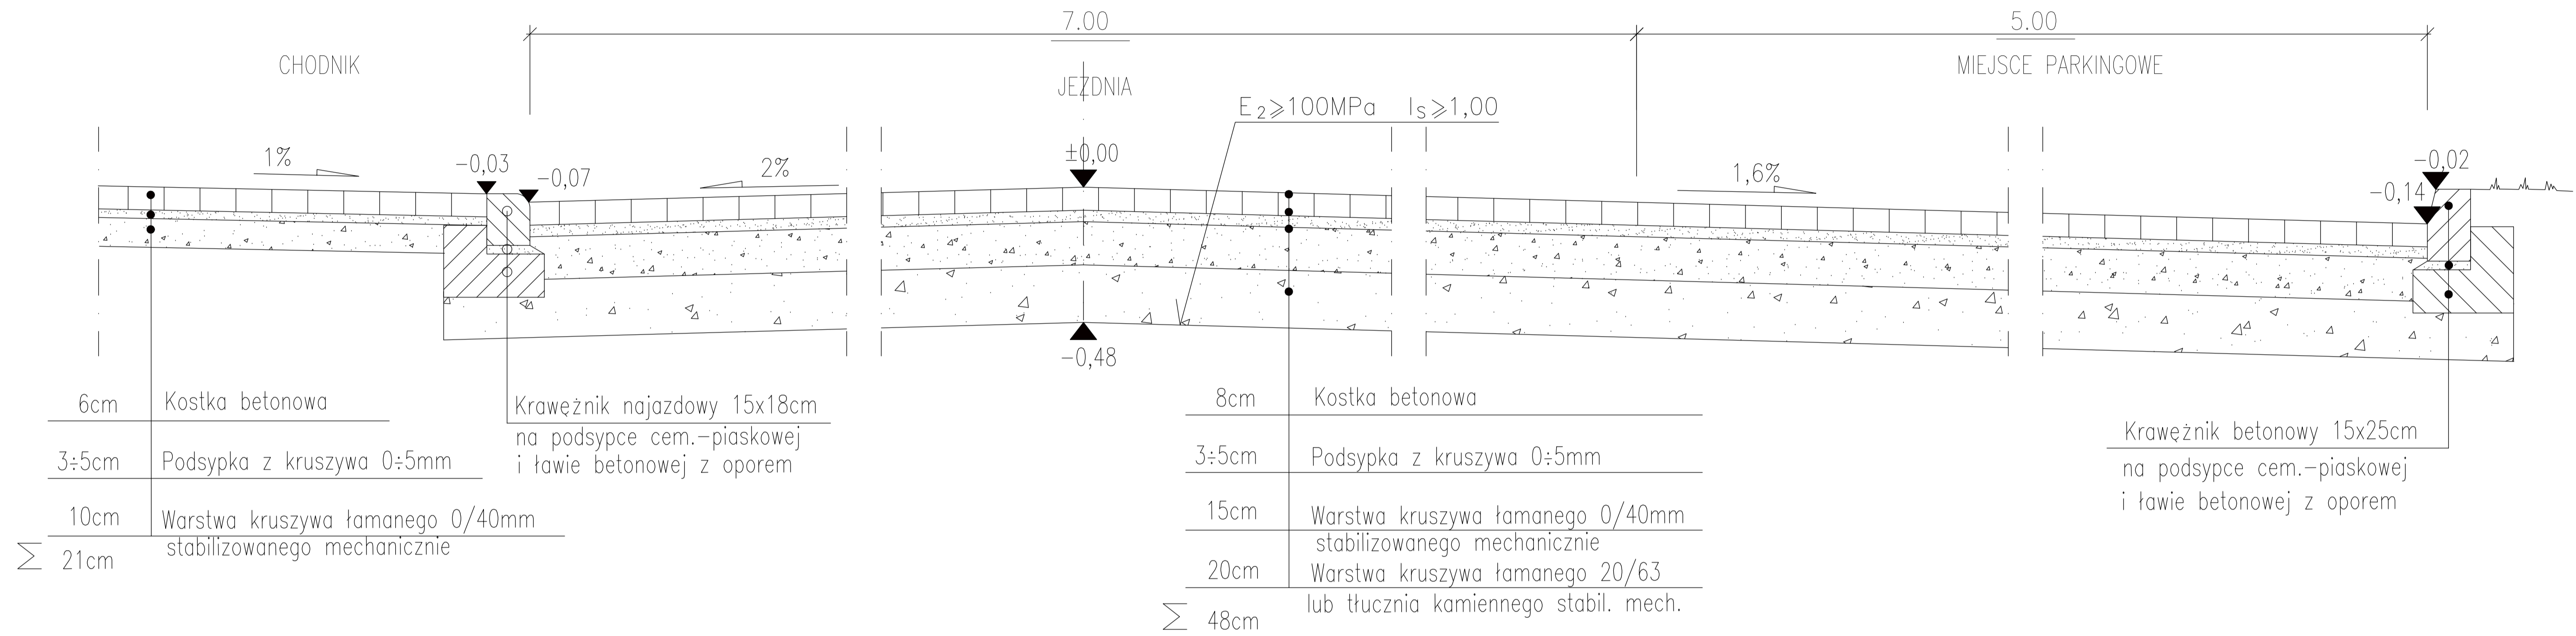

## PRZEKRÓJ C-C

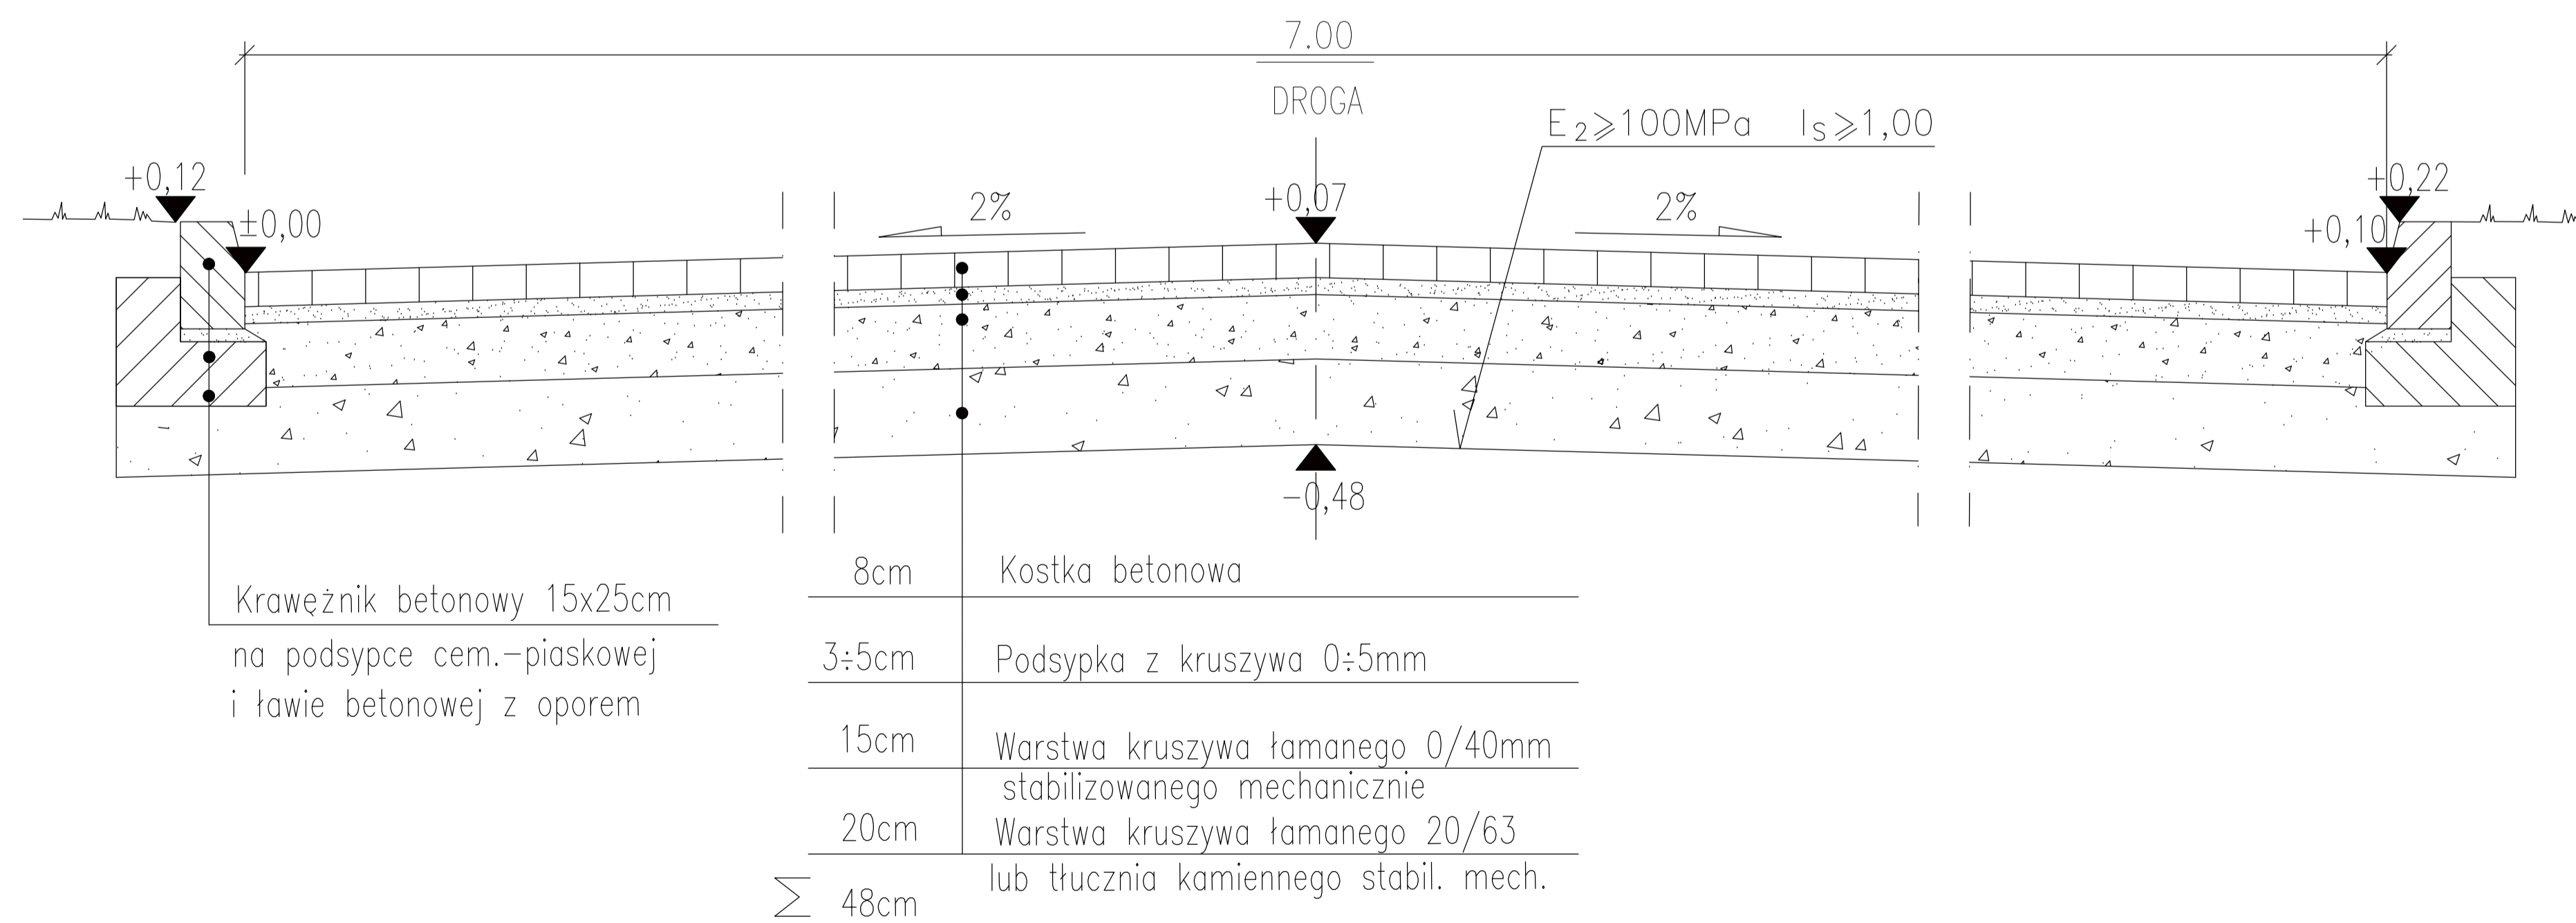

PROJEKT WYKONAWCZY ROZBUDOWA, PRZEBUDOWA, TERMOMODERNIZACJA BUDYNKU HOTELU OSIR WRAZ Z PRZEBUDOWĄ DOJAZDU I BUDOWĄ PARKINGU W BĘDZINIE PRZY UL. SPORTOWEJ 4		PRACOWNIA KWADRO ARCHYTEKTONICZNA - GLIWICE /PRAWA AUTORSKIE ZASTRZEŻONE/ <b>PRACOWNIA                  ARCHYTEKTONICZNA                  KWADRO</b>		www.kwadro.gliwice.pl e-mail: architekt@kwadro.gliwice.pl	
LOKALIZACJA:	BĘDZIN, UL. SPORTOWA 4 działki nr. 79/16; 79/15	PROJEKT upr. bud. 659/01	NAZWISKO mgr inż. Grażyna STASZCZYŹYŃ	DATA 03.05r	PODPIS
TRESC RYSUNKU	PRZEKROJE KONSTRUKCYJNE B-B i C-C				
ZLECIENIODAWCA GMINA KEDZIERZYN-KOŹLE KEDZIERZYN-KOŹLE, UL.PIRAMOWICZA 32	UMOWA NR ----	SPRAWDZIŁ upr. bud. 43/87	inż. Andrzej CIACH	03.05r	
JEDNOSTKA PROJEKTOWANIA <b>AW.POLAK</b> ARCHITEKTURA I KONSTRUKCJA 44-100 GLIWICE ul. PUSZKINA 35 tel. 032/ 234 68 62	RYSUNEK ZASTĘPUJE RYSUNEK :	DATA MARZEC 2005	SKALA 1:25	EDYCJA: 1	SYMBOL: D
					NUMER: 05