


# Rozdzielnia główna RG 400/230V; AC

Rozdzielnia główna RG  
Widok. Skala 1-10

544

3L+N+PE 400/230V;

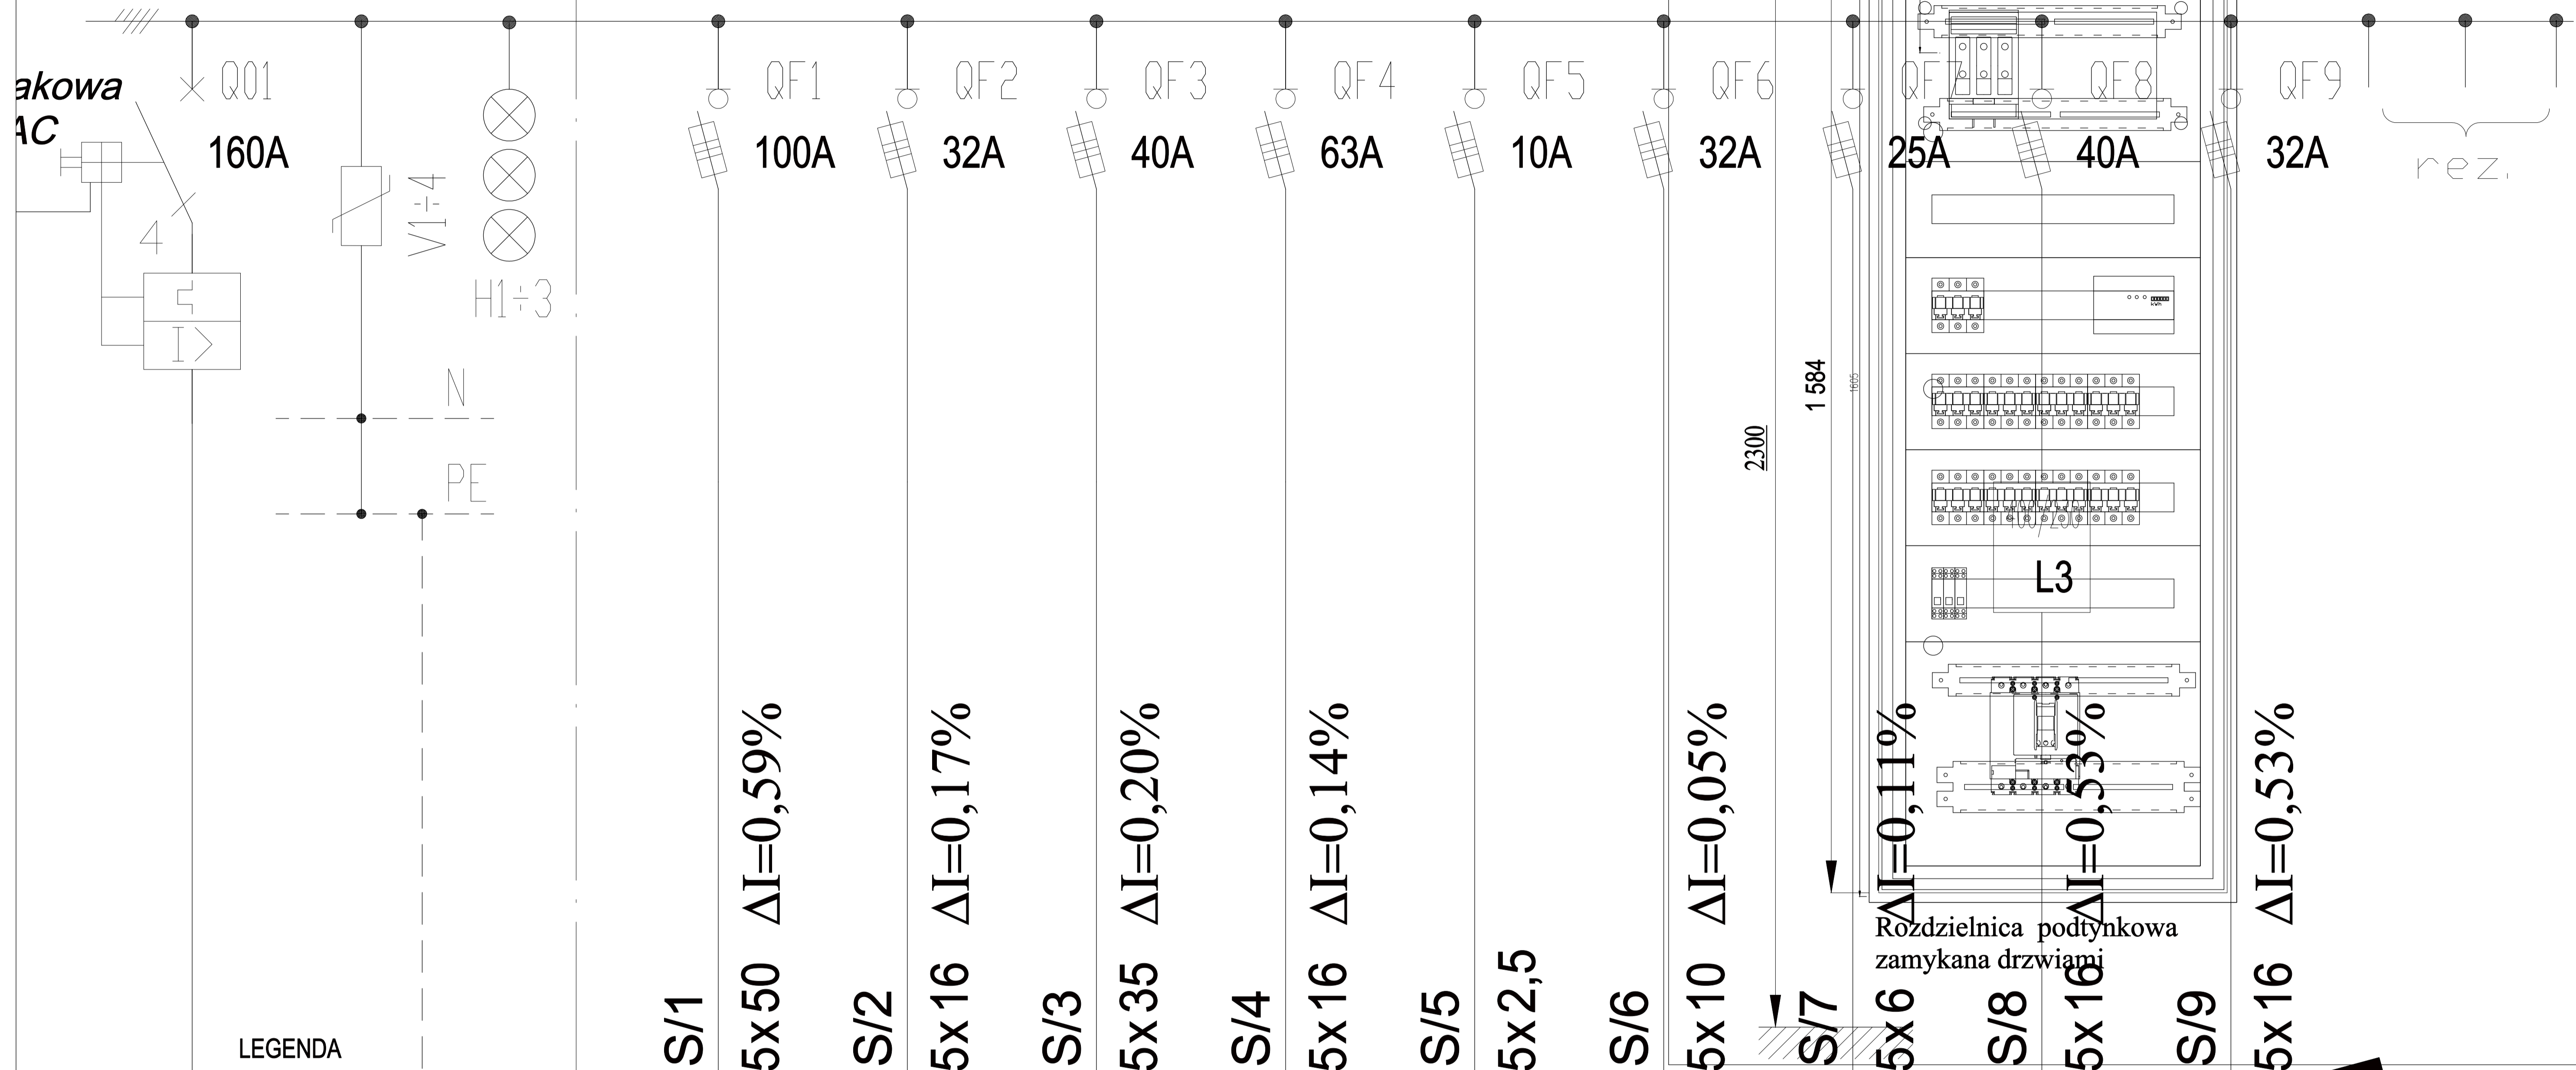

### LEGENDA

- Q 01 - Wyłącznik kompaktowy w wykonaniu wysuwym typu 4R typ NZMN2-4-VE160A z wyzwalaczem wzrostowym NZM1-XA208-250AC/DC i zabezpieczeniem różnicowoprądowym 0,3A NZM2-4-XFI
- H1÷3 - Lampka sygnalizacyjna typ BZ LM (czerwona, zielona, pomarańczowa)
- V1÷4 - Ochronnik przeciwprzepięciowy wtykowy do zabezpieczenia urządzeń przed przepięciami typ SP-B+C/3+1
- QF1 - Rozłęcznik bezpiecznikowy NH00 In=160A z wkładkami bezpiecznikowymi DO - 100A; 400V
- QF7 - Rozłęcznik bezpiecznikowy TYTAN 3bieg. z wkładką bezpiecznikową DO - 25A; 400V; AC typ Z-SLS/CEK25/3
- QF5 - Rozłęcznik bezpiecznikowy TYTAN 3bieg. z wkładką bezpiecznikową DO - 10A; 400V; AC typ Z-SLS/CEK10/3
- QF2,6,9 - Rozłęcznik bezpiecznikowy TYTAN 3bieg. z wkładką bezpiecznikową DO - 32A; 400V; AC typ Z-SLS/CEK32/3
- QF3,8 - Rozłęcznik bezpiecznikowy TYTAN 3bieg. z wkładką bezpiecznikową DO - 40A; 400V; AC typ Z-SLS/CEK40/3
- QF4 - Rozłęcznik bezpiecznikowy TYTAN 3bieg. z wkładką bezpiecznikową DO - 63A; 400V; AC typ Z-SLS/CEK63/3
- L3 - Licznik elektroniczny 3 fazowy do pomiaru energii elektrycznej czynnej Z-KWZ/400/3-63

**S/1** YLY 5x50 ΔI=0,59%

**S/2** YLY 5x16 ΔI=0,17%

**S/3** YDY 5x35 ΔI=0,20%

**S/4** YLY 5x16 ΔI=0,14%

**S/5** YKY 5x2,5

**S/6** YLY 5x10 ΔI=0,05%

**S/7** YLY 5x6 ΔI=0,11%

**S/8** YKY 5x16 ΔI=0,53%

**S/9** YLY 5x16 ΔI=0,53%

Rozdzielnica podtynkowa zamykana drzwiami

PRACOWNIA KWADRO ARCHITEKTONICZNA GLIWICE /PRAWA AUTORSKIE ZASTRZEŻONE/

PROJEKT ROZBUDOWY, PRZEBUDOWY, TERMOMODERNIZACJI HOTELU OSIR PRZY UL. SPORTOWEJ W BĘDZINIE

PROJEKTOWAŁ	NAZWISKO	DATA	PODPIS
inst. elektr. upr. bud. 585/01	inż. Mariusz KOSIORZ	03.05r.	
OPRACOWAŁ			
	Ireneusz MAGIERA	03.05r.	

TRESC RYSUNKU  
**ROZDZIELNIA GŁÓWNA SCHEMAT. WIDOK.**

ZLECIENIODAWCA GMINA BĘDZIN 42-500 BĘDZIN, UL. 11 LISTOPADA 20	UMOWA NR ZP.34141-22/04	SPRAWDZIŁ upr. bud. 1135/94	inż. Mieczysław RISS	03.05r.
--	----------------------------	--------------------------------	----------------------	---------

JEDNOSTKA PROJEKTOWANIA  
A.W. POLAK  
ARCHITEKTURA I KONSTRUKCJA  
44-100 GLIWICE ul. PUŚKINA 35  
tel. 32/ 234 63 56

RYSunEK  
ZASTĘPUE RYSUNEK :

DATA MARZEC 2005	SKALA 1:10	EDYCJA: 1	SYMBOL: E	NUMER: 12
---------------------	---------------	--------------	--------------	--------------