


Tablica rozdzielcza T11 400/230V; AC

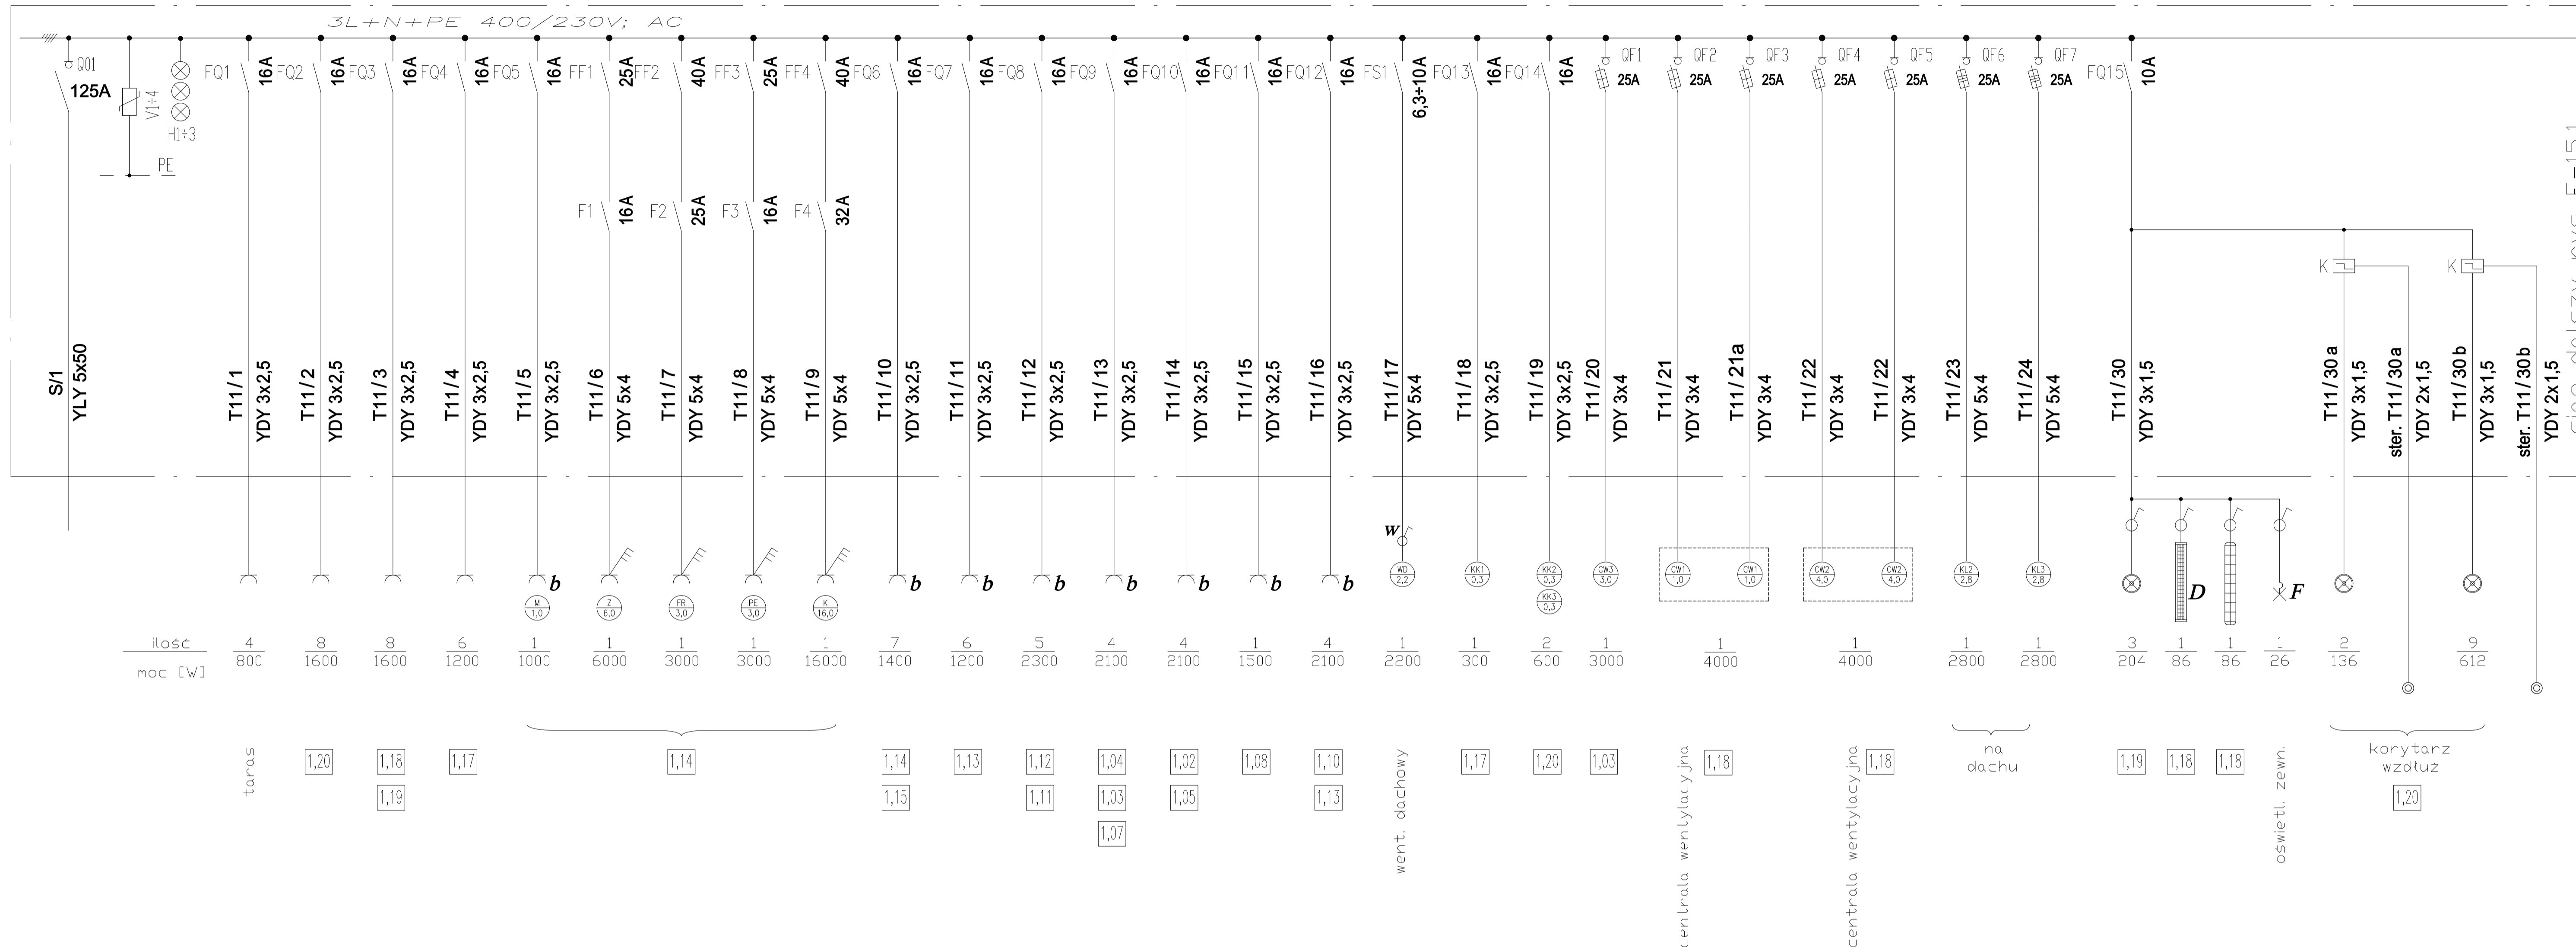

LEGENDA

- Q 01 – Rozłącznik izolacyjny do zabudowy na szynę TH 125A typ IS-125/4
- HI+3 – Lampka sygnalizacyjna typ BZ LM (czerwona, zielona, pomarańczowa)
- VI+4 – Ochronnik przeciwprzepięciowy wtykowy do zabezpieczania urządzeń przed przepięciami typ SP-B+C/3+1
- FQ1÷14 – Wyłącznik instalacyjny różnicowoprądowy z członem nadpr. In=16A 1bieg. typ CKN10-16/1N/C/003
- FQ15÷21 – Wyłącznik instalacyjny różnicowoprądowy z członem nadpr. In=10A 1bieg. typ CKN10-10/1N/C/003
- F1,3 – Wyłącznik instalacyjny nadmiarowoprądowy In=16A; 1 bieg. typ CLS10-C16
- F2 – Wyłącznik instalacyjny nadmiarowoprądowy In=25A; 1 bieg. typ CLS10-C25
- F4 – Wyłącznik instalacyjny nadmiarowoprądowy In=32A; 3 bieg. typ CLS10-C32/3
- K – Przekątnik impulsowy 1Z 230V/AC typ Z-S230/S
- FS1 – Wyłącznik silnikowy 3bieg. 400/230 V zakres nastawy 6.3-10 A typ MS7-10/3P
- FF1,3 – Wyłącznik różnicowoprądowy 4-bieg. In=25A typ PFIM-25/4/003
- FF2,4 – Wyłącznik różnicowoprądowy 4-bieg. In=40A typ PFIM-40/4/003
- QF1÷5 – Rozłącznik bezpiecznikowy TYTAN 1bieg. z wkładkami bezpiecznikowymi DO – 25A; 400V; AC typ Z-SLS/CEK25/1
- QF6÷7 – Rozłącznik bezpiecznikowy TYTAN 3bieg. z wkładkami bezpiecznikowymi DO – 25A; 400V; AC typ Z-SLS/CEK25/3

PRACOWNIA KWADRO ARCHITEKTONICZNA – GŁIWICE /PRAWA AUTORSKIE ZASTRZEŻONE/

PROJEKT ROZBUDOWY, PRZEBUDOWY, TERMOMODERNIZACJI HOTELU OSIR PRZY UL. SPORTOWEJ W BĘDZINIE		PRACOWNIA ARCHITEKTONICZNA KWADRO www.kwadro.gliwice.pl e-mail: architekt@kwadro.gliwice.pl			
PROJEKT WYKONAWCZY INSTALACJE ELEKTRYCZNE		PROJEKTOWAŁ inst. elektr. upr. bud. 585/01	NAZWISKO inż. Mariusz KOSIORZ	DATA 03.05r.	PODPIS
TRESC RYSUNKU SCHEMAT I WIDOK TABLICY ROZDZIELCZEJ PARTERU T11		OPRACOWAŁ	Ireneusz MAGIERA	03.05r.	
ZLECENIODAWCA GMINA BĘDZIN 42-500 BĘDZIN, UL. 11 LISTOPADA 20		UMOWA NR ZP.34141-22/04	SPRAWDZIŁ upr. bud. 1135/94	inż. Mieczysław RISS	03.05r.
JEDNOSTKA PROJEKTOWANIA A.W. POLAK ARCHITEKTURA I KONSTRUKCJA 44-100 GŁIWICE ul. PUZSKINA 35 tel. 32/ 234 63 56		RYSUNEK ZASTĘPUE RYSUNEK :		DATA MARZEC 2005	SKALA
		EDYCJA:	SYMBOL:	NUMER:	
		1	E	15	

ciąg dalszy rys E-15.1