


| ZESTAWIENIE POWIERZCH |                           |
|-----------------------|---------------------------|
| NR                    | NAZWA/POSADZKA/SCIANY     |
| 0.01                  | KOMUNIKACJA               |
| 0.02                  | POMIESZCZENIE SOCJALNE    |
| 0.03                  | POMIESZCZENIE SOCJALNE    |
| 0.04                  | ARCHIWUM                  |
| 0.05                  | ZAWÓR WODY                |
| 0.06                  | MAGAZYN                   |
| 0.07                  | MAGAZYN                   |
| 0.08                  | WYMIENNIKOWNIA            |
| 0.09                  | WC DAMSKI PRZEDSIONEK     |
| 0.10                  | WC DAMSKI KABINA          |
| 0.11                  | WC MESKI KABINA           |
| 0.12                  | WC MESKI PISUAR           |
| 0.13                  | WC MESKI PRZEDSIONEK      |
| 0.14                  | MAGAZYN                   |
| 0.15                  | MAGAZYN BRUDNEJ BIELIZNY  |
| 0.16                  | POMIESZCZENIE GOSPODARCZE |
| 0.17                  | KLATKA SCHODOWA II        |

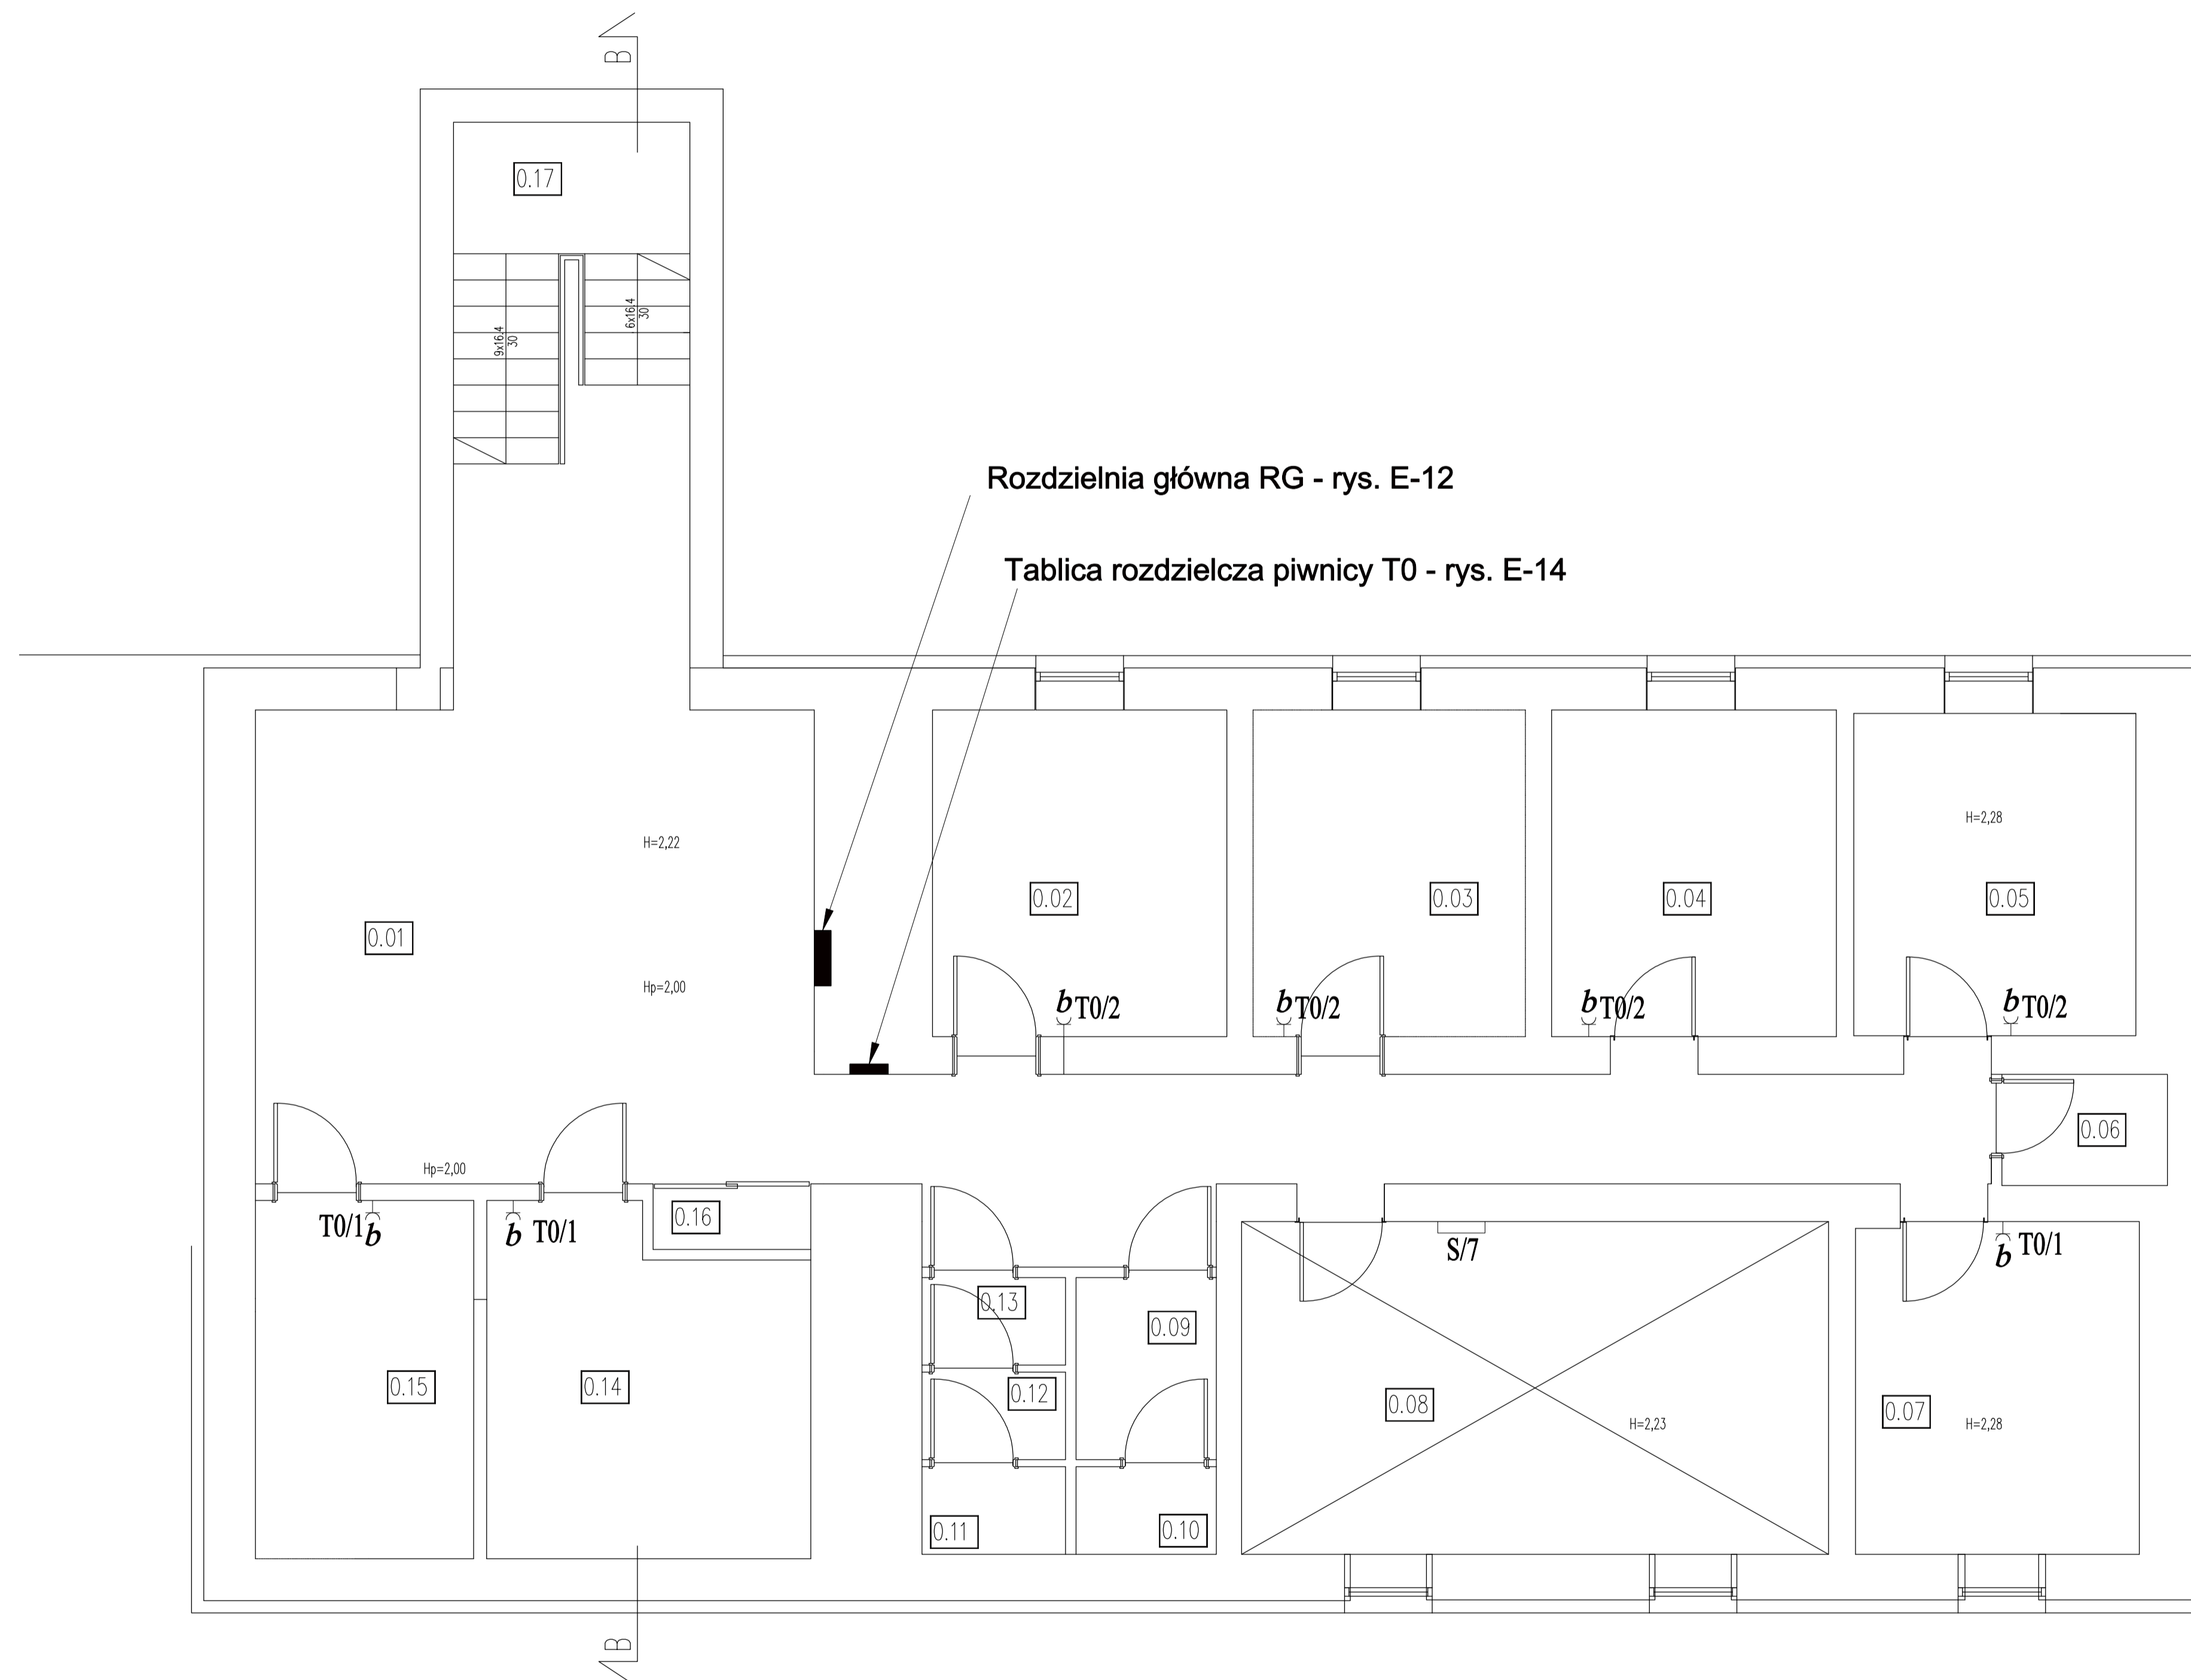

Rozdzielnia główna RG - rys. E-12

Tablica rozdzielcza piwnicy T0 - rys. E-14

OZNACZENIA RYS. E-26

PRACOWNIA KWADRO ARCHITEKTONICZNA - GLIWICE /PRAWA AUTORSKIE ZASTRZEŻONE/

|   |                                |  |                                     |
|---|--------------------------------|--|-------------------------------------|
| PROJEKT ROZBUDOWY, PRZEBUDOWY,<br>TERMOMODERNIZACJI HOTELU OSIR<br>PRZY UL. SPORTOWEJ W BEDZINIE                            |                                | PRACOWNIA<br>ARCHITEKTONICZNA<br>KWADRO<br>www.kwadro.gliwice.pl<br>e-mail: architekci@kwadro.gliwice.pl |                                     |
| PROJEKT WYKONAWCZY<br>INSTALACJE ELEKTRYCZNE  |                                | PROJEKTOWAŁ<br>inst. elektr.<br>opr. bud. 585/01   | NAZWISKO<br>inż.<br>Mariusz KOSIORZ |
| TRESC RYSUNKU<br>PLAN INSTALACJI ELEKTRYCZNYCH<br>GNIAZD WTYCZKOWYCH - PIWNICA.   |                                | OPRACOWAŁ<br>Ireneusz MAGIERA  | DATA<br>03.05r.                     |
| ZLECENIODAWCA<br>GMINA BEDZIN<br>42-500 BEDZIN, UL. 11 LISTOPADA 20   | LIMOWA NR<br>ZP.34141-22/04    | SPRAWDZIŁ<br>opr. bud. 1135/94   | DATA<br>03.05r.                     |
| JEDNOSTKA PROJEKTOWANIA<br>A.W. POLAK<br>ARCHITEKTURA I KONSTRUKCJA<br>44-100 GLIWICE UL. PUSZKINA 35<br>tel. 32/ 234 63 56 | RYSUNEK<br>ZASTĘPUJE RYSUNEK : | DATA<br>MARZEC<br>2005   | SKALA<br>1:100                      |
|   |                                | EDYCJA:<br>1   | SYMBOL:<br>E                        |
|   |                                | NUMER:<br>06   |                                     |