

godło mapy 531.222.162
nr. mapy ewid. gr. 24


województwo śląskie
powiat Będzin
jedn. ewid. Będzin
obręb Będzin

WYRYS Z MAPY ZASADNICZEJ

SKALA 1:500

powiększenie ze skali 1:1000 na skalę 1:500

UWAGA: Granice działek przeniesiono graficznie z mapy ewidencyjnej gruntów obręb Będzin, arkusz nr 24

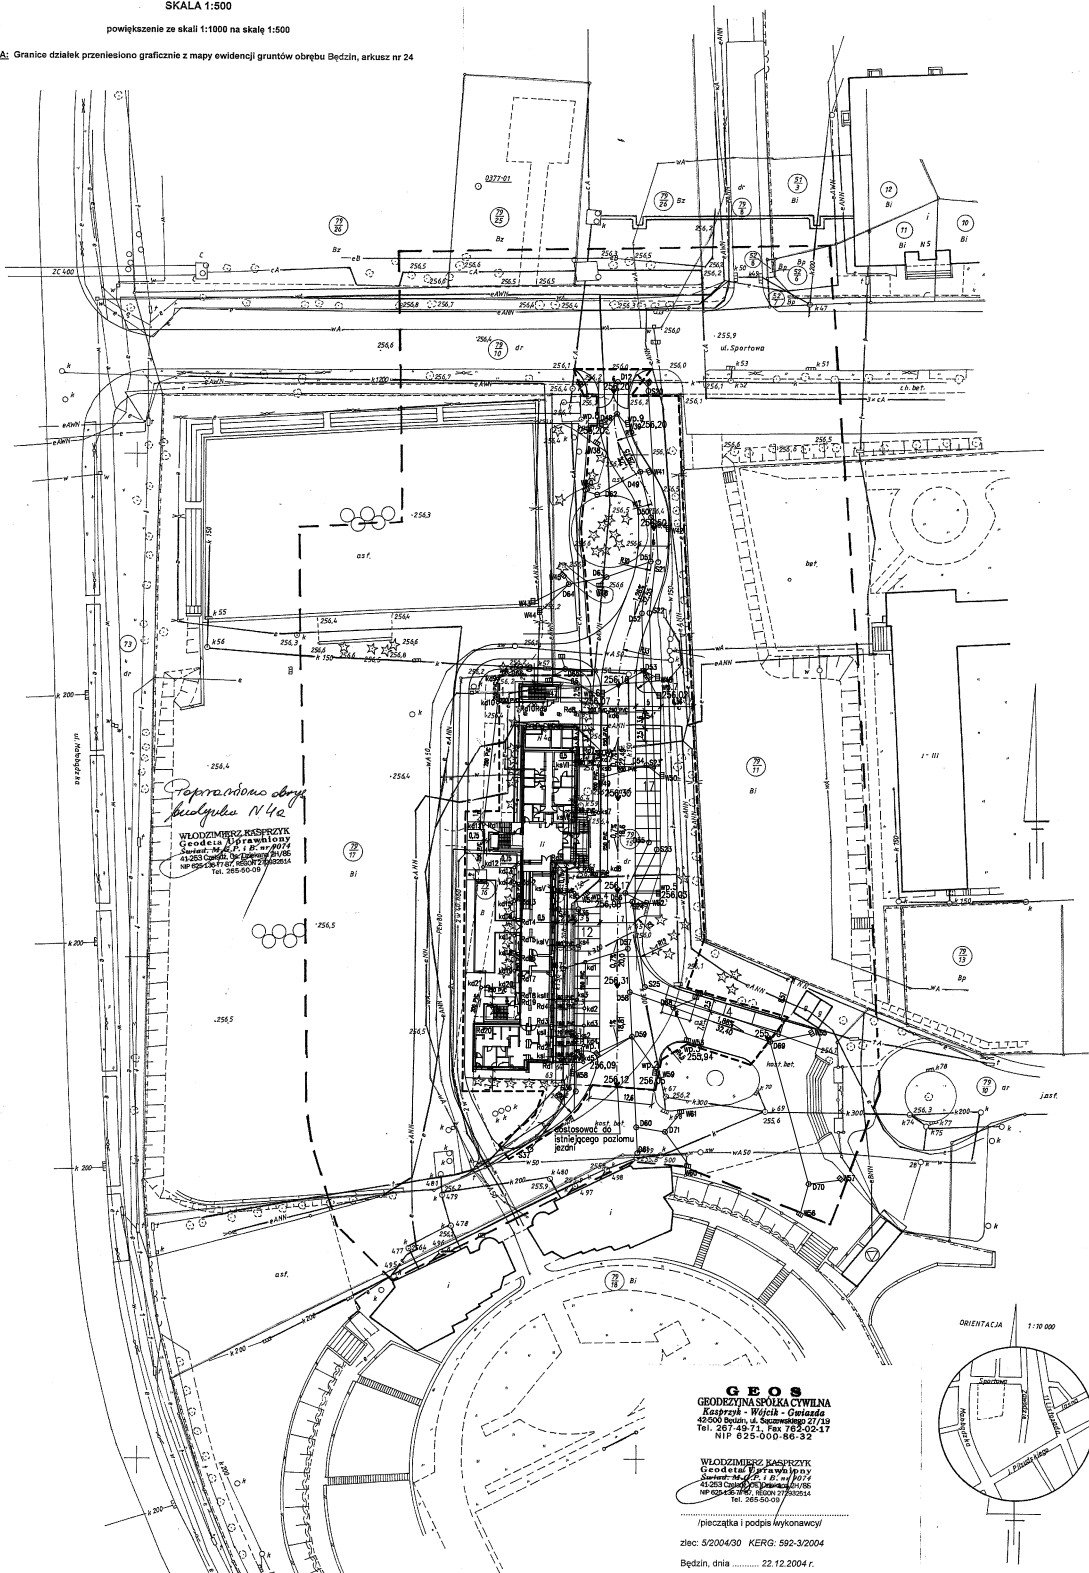


*Poprawiono obręb
budynku N/4c*

WŁODZIMIERZ KASPRZYK

GEOS
GEODEZJNA SPÓŁKA CYWILNA

WŁODZIMIERZ KASPRZYK

(pieczęćka i podpis wykonawcy)
zlec. 5/2004/30 KERG: 592-3/2004
Będzin, dnia 22.12.2004 r.

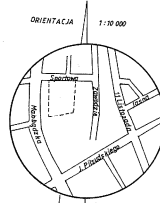

PRACOWNIA KIBARO ARCHITEKTONICZNA - GŁIWICE /PRAWA AUTORSKIE ZASTRZEŻONE/

PROJEKT ROZBUDOWY, PRZEBUDOWY,
TERMOMODERNIZACJI HOTELU OSR
PRZY UL. SPORTOWEJ W BĘDZINIE

PROJEKT WYKONAWCZY
PRZYŁĄCZY KANALIZACJI SANITARNEJ I DESZCZOWEJ

TRESC RYSUNKU
PLAN SYTUACYJNY

ZLEĆCENIODAWCA
GMINA BĘDZIN
42-500 BĘDZIN, UL. 11 LISTOPADA 20

JEDYNOŚCIKA PROJEKTOWANA
A.W. POLAK
ARCHITEKTURA I KONSTRUKCJA
44-100 GŁIWICE ul. PUSZKINA 35
tel. 32 / 234 63 56

PRACOWNIA KIBARO www.kibaro.pl e-mail: architekt@kibaro.pl	
PROJEKTOWAŁ	NAZWISKO mgr inż. Maria STARAK
UPR. bud. 60/78	DATA PODPIS 03.05r.
SPRAWDZIŁ	mgr inż. Agnieszka TWARDOCH
UPR. bud. 446/02	DATA 03.05r.
UMOWA NR ZP.3441-22/04	RYСУNEK ZASTĘPCE RYSUNEK :
DATA MARZEC 2005	SKALA 1:500
EDYCJA: 1	SYMBOL: IS
NUMER: 01	


