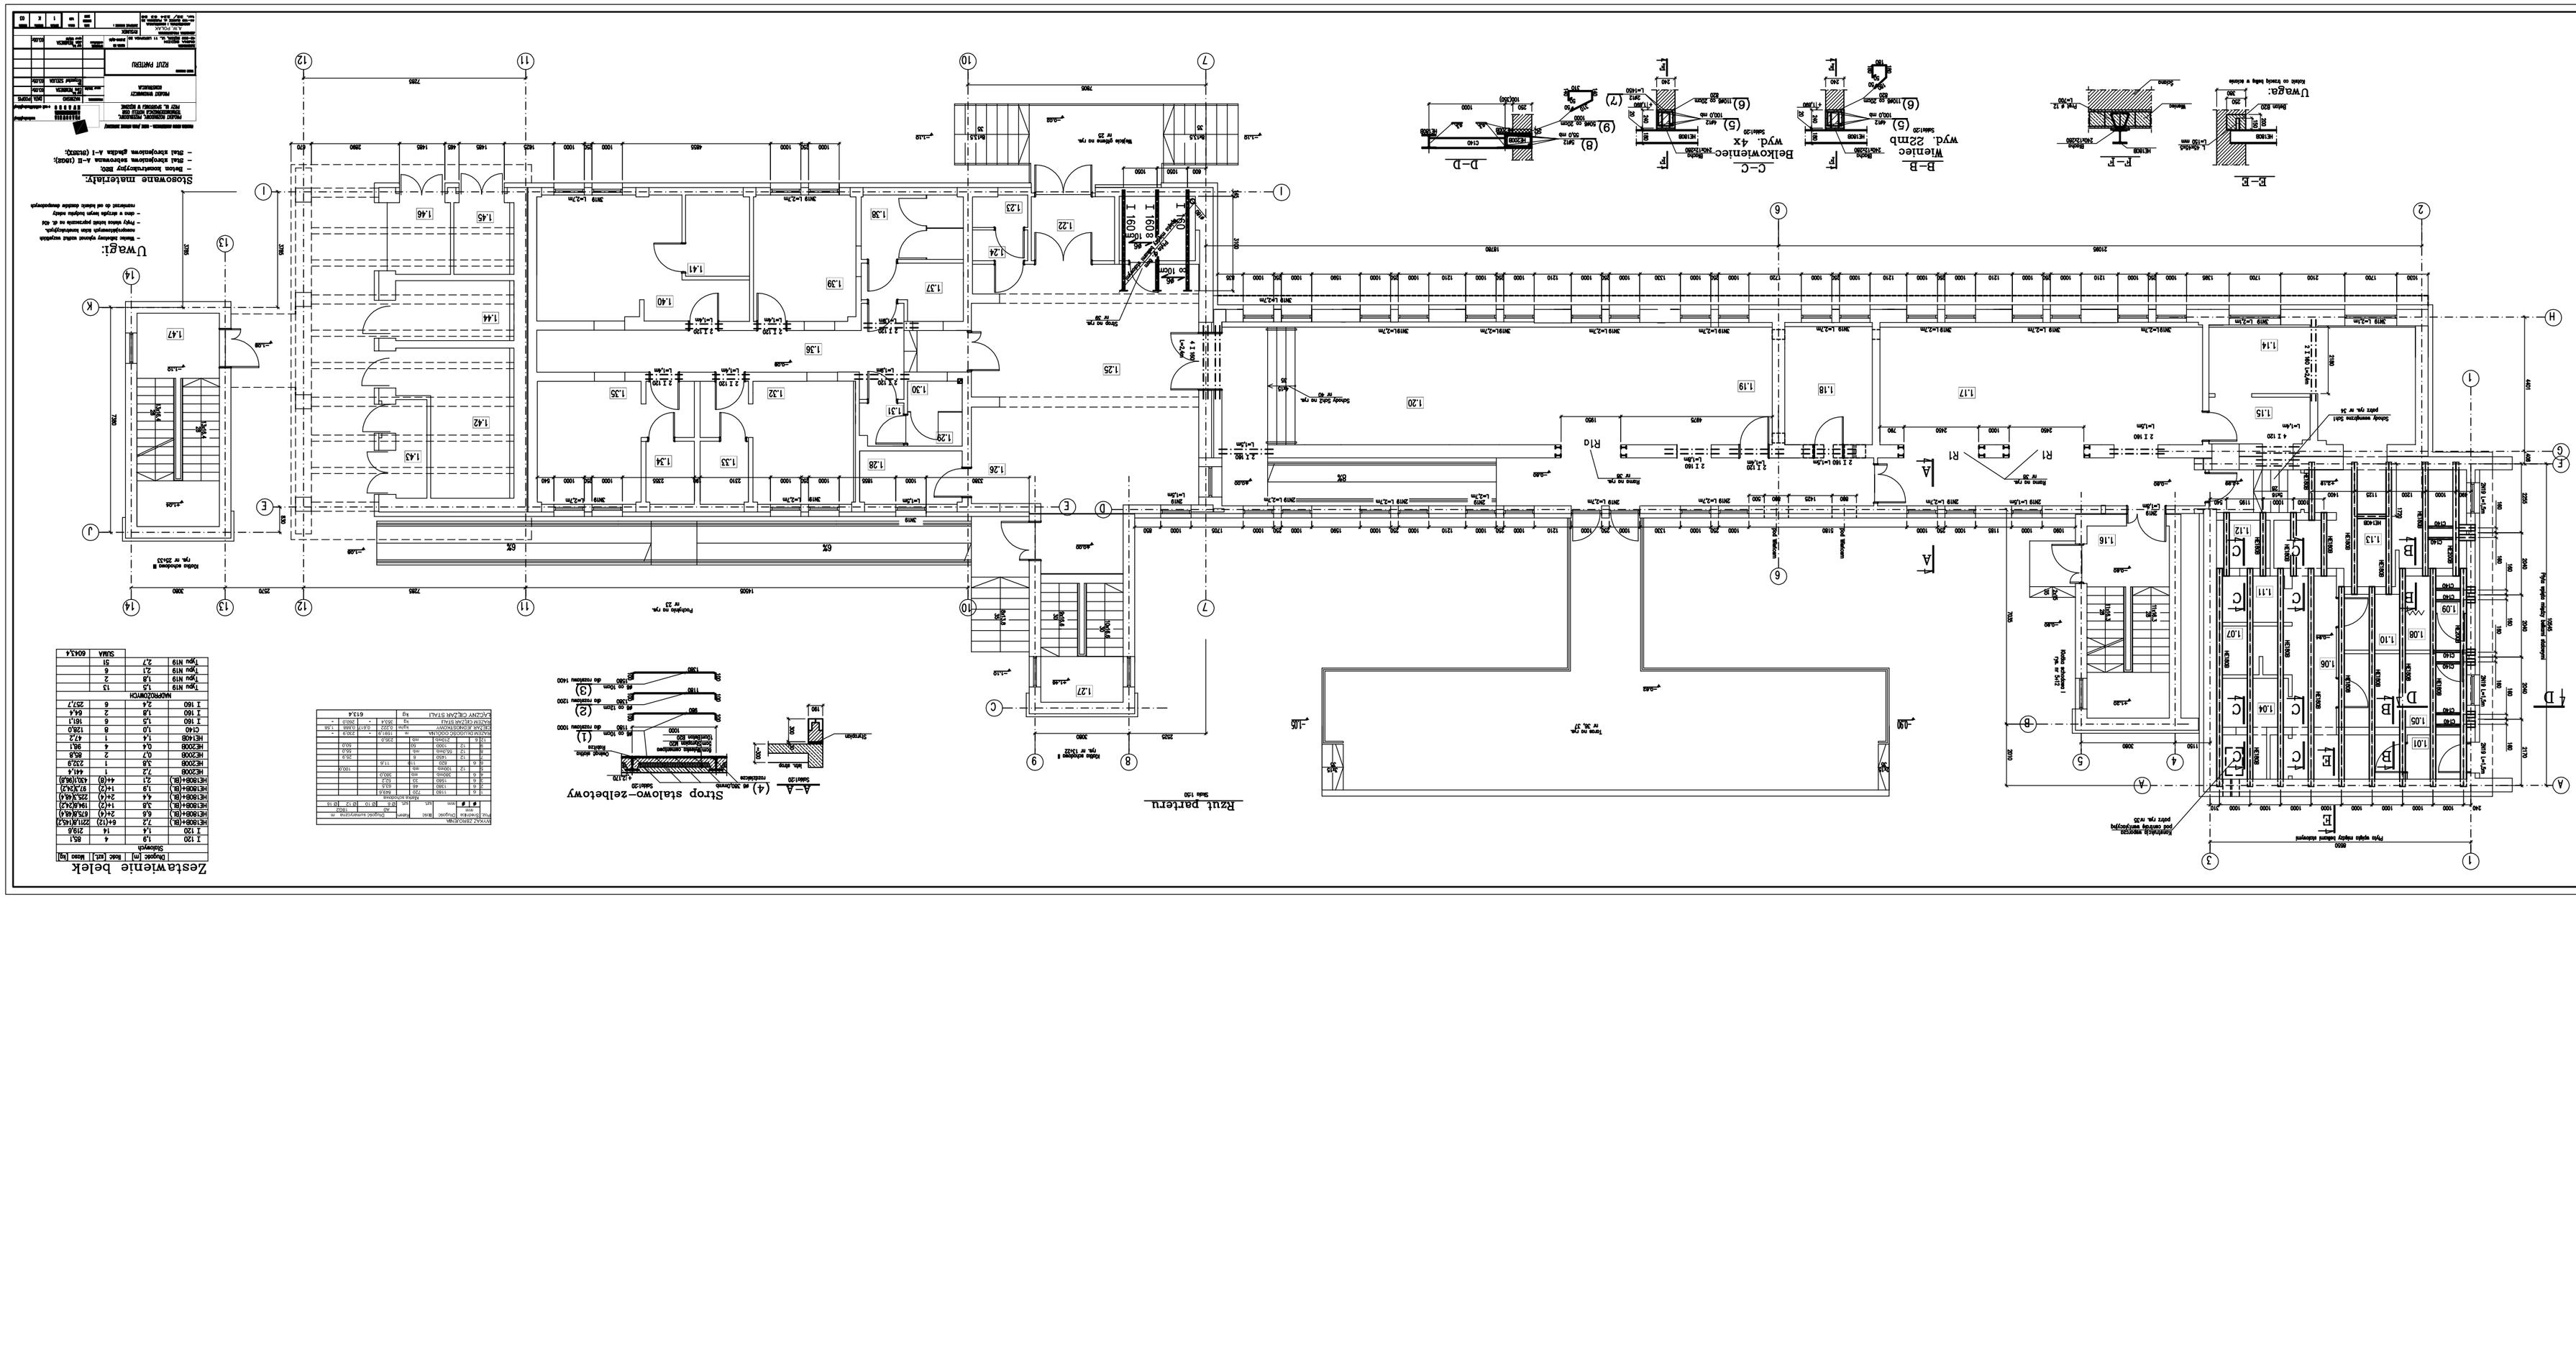
Rzut parteru
Skala 1:50
Strop stalowo-żelbetowy
(4)
Zestawienie belek
Stolarka okienna
Stolarka drzwiowa
Zestawienie materiałów
Stosowane materiały:
U wagi: