


PLANSZA INWENTARYZACJI OBIEKTÓW ISTNIEJĄCYCH
OSIEDLE ZAMKOWE W BĘDZINIE
SKALA 1:500

LEGENDA

- nawierzchnie asfaltowe do zdjęcia 22 35,18m
- nawierzchnie z bet. płyt chodnikowych do zdjęcia 91,58m
- nawierzchnie z bet. płyt chodnikowych do pozostawienia 419,42 m
- górka saneczkowa
- 6734/8 numer działki
- granice opracowania
- istniejące oświetlenie

skala 1:500

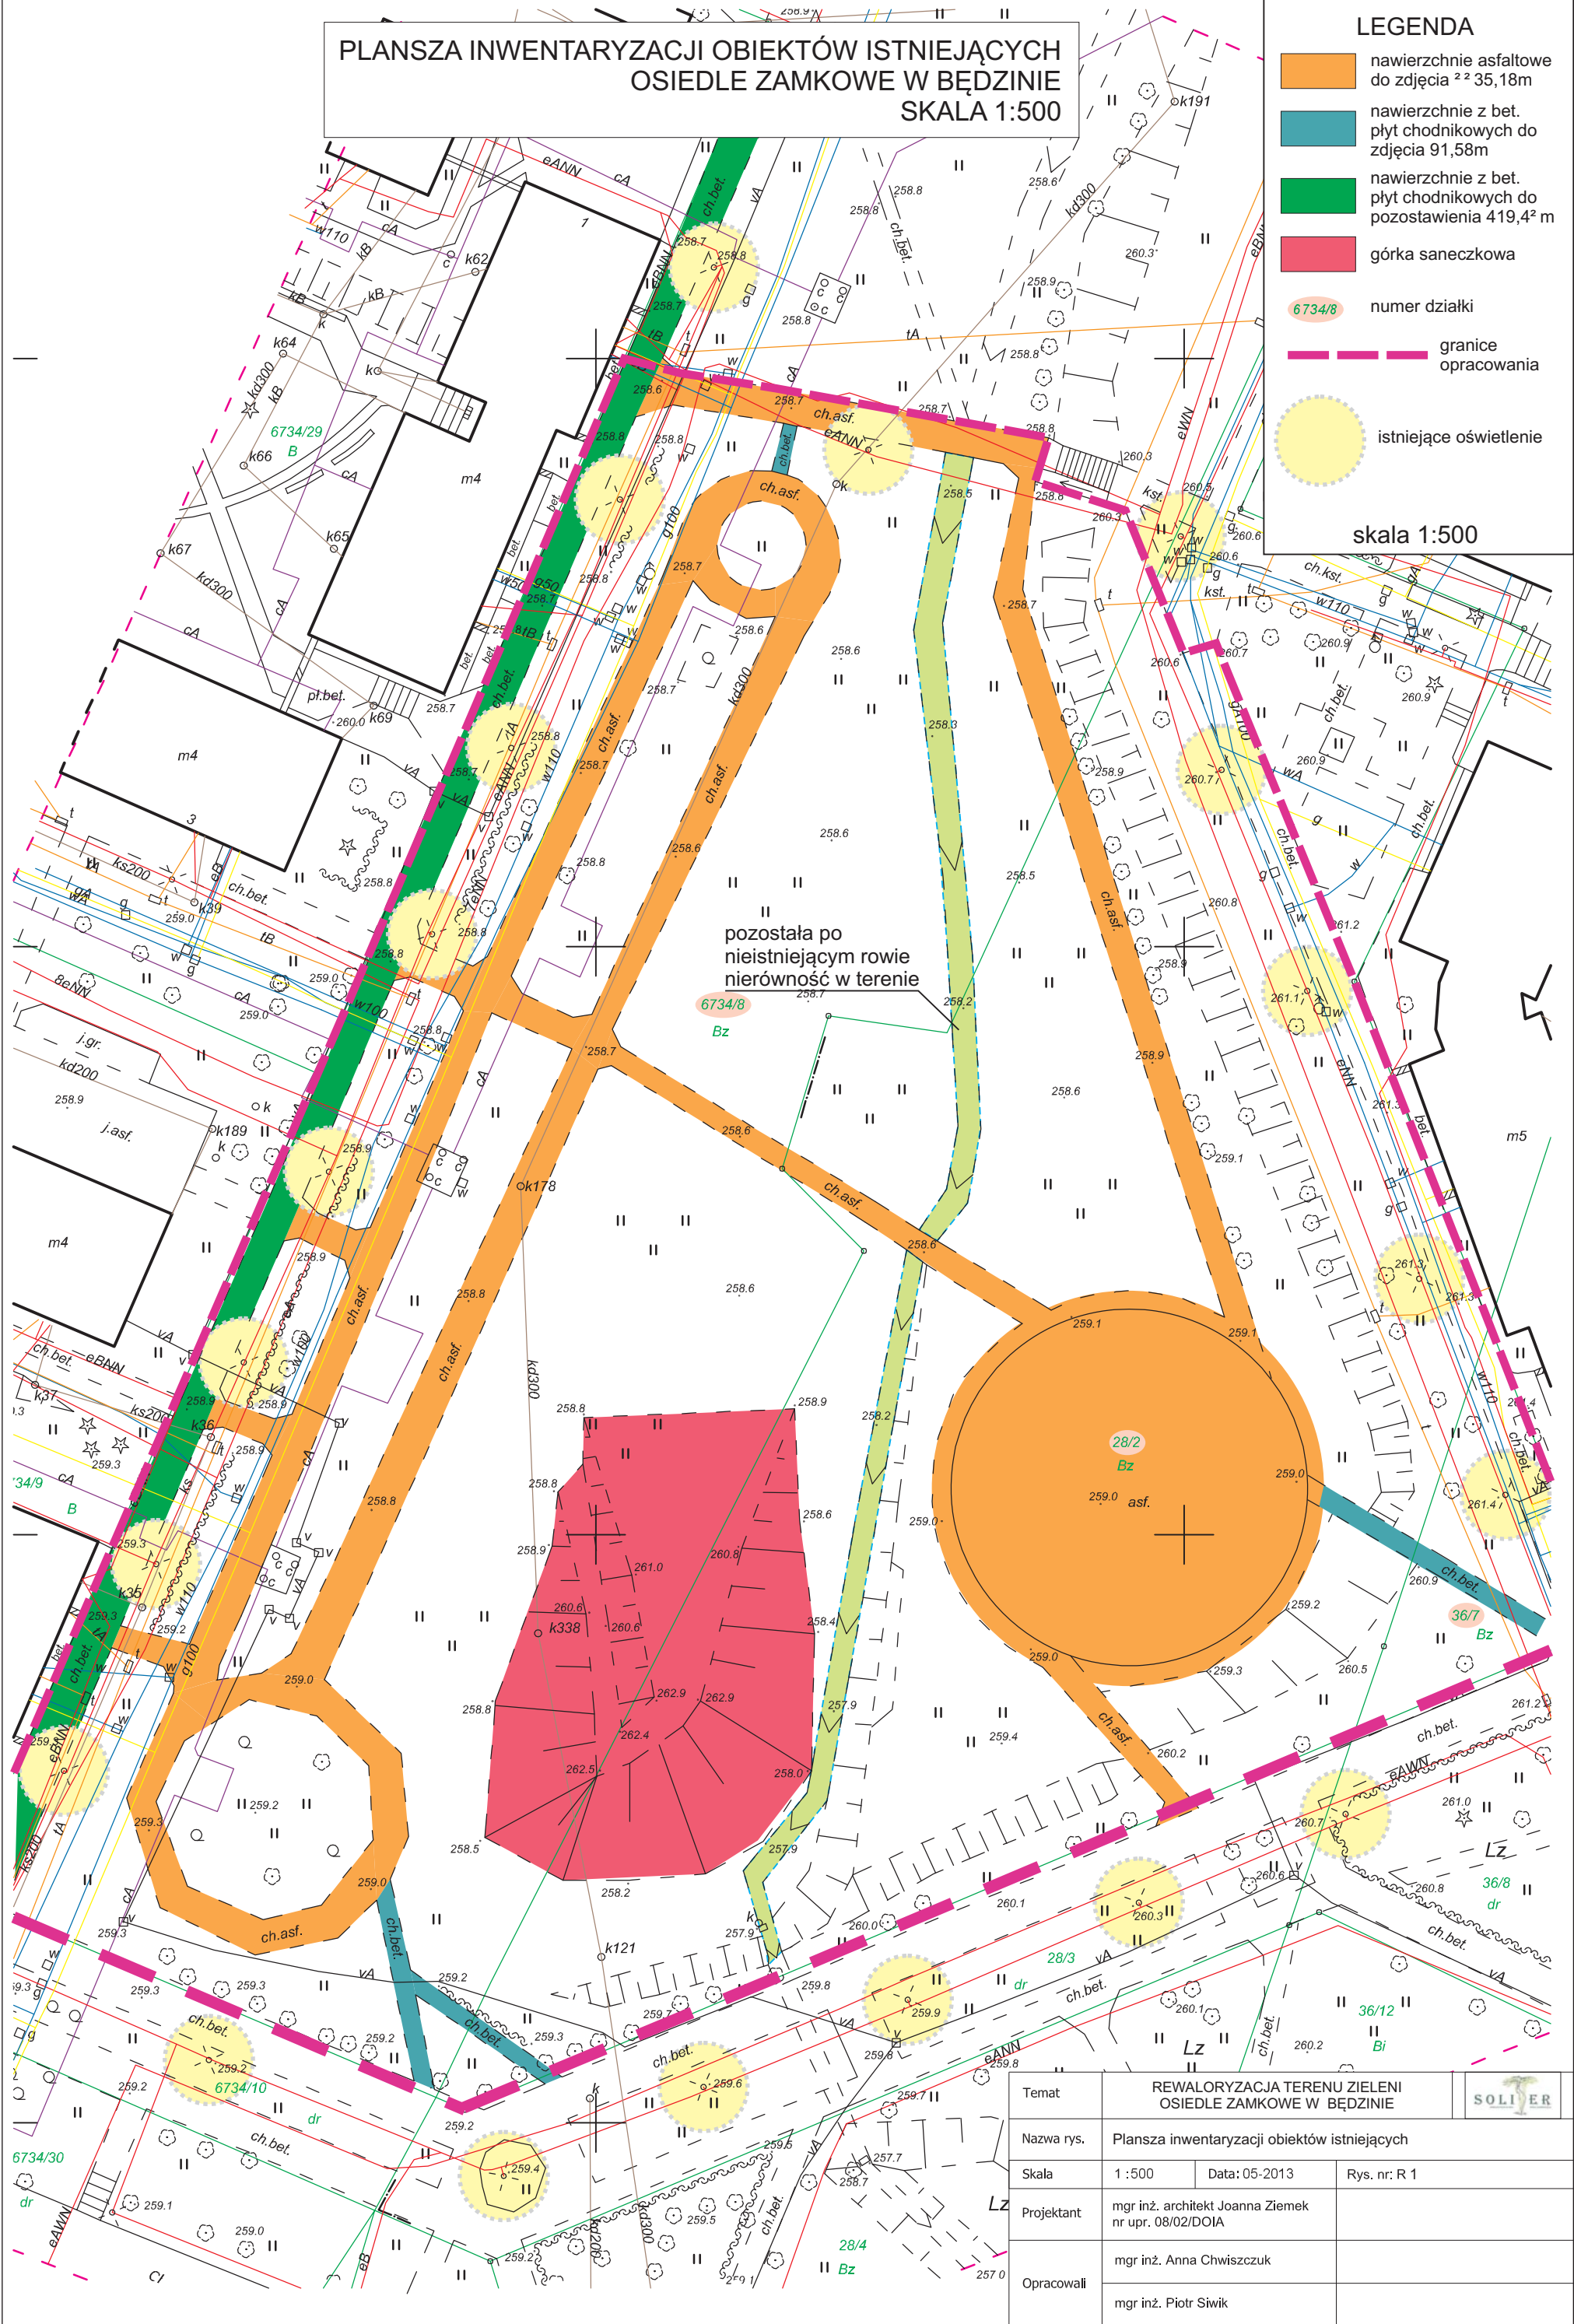

pozostała po nieistniejącym rowie
nierówność w terenie

Temat	REWALORYZACJA TERENU ZIELENI OSIEDLE ZAMKOWE W BĘDZINIE			
Nazwa rys.	Plansza inwentaryzacji obiektów istniejących			
Skala	1:500	Data: 05-2013	Rys. nr: R 1	
Projektant	mgr inż. architekt Joanna Ziemek nr upr. 08/02/DOIA			
Opracowali	mgr inż. Anna Chwiczczuk mgr inż. Piotr Siwik			