

KRÓTKI TYTUŁ: OS/47/2012	NR KRS: 240101_1-56812012
WYKONAWCA: SŁĄSKIE	DATA SPRAWOZDANIA: 26.10.2012
MIĘDZYNACZKA: POWIAT BĘDZIŃSKI	NR SPRAWOZDANIA: 240101_1_BĘDZIN
OBIEKT: 0001_BĘDZIN	KARTA MAPY: 25_28

MAPA DO CEŁÓW PROJEKTOWYCH
TRĘŚCI S+U+W+E
BĘDZIN UL. BRONIEWSKIEGO


SKALA: 1:500	WYKONANE: 10.182.19/29	ANALIZA I MAPY (UKŁAD 2000): 6.131.30.20.2.2, 6.131.30.20.2.4
--------------	------------------------	---

elimp studio
PRACOWNIA GEODEZYJNA UL. OLIMPIJSKA 11/34 41-902 BYTOM
TEL: +4866204749 BIURO@OLIMPSTUDIO.PL WWW.OLIMPSTUDIO.PL

- Legenda:**
- sieć gazowa
 - sieć elektroenergetyczna
 - sieć telekomunikacyjna
 - sieć wodociągowa
 - sieć kanalizacyjna
 - granice działek ewidencyjnych
 - klasouzytek B
 - zakres opracowania
 - 590154/02 znak geodezyjny podlegający ochronie
 - 268 87 punkt wysokościowy

Treść poszczególnych warstw została opracowana w wyniku następujących czynności:
 S - na podstawie wektorzy rastrow otrzymanych z Ośrodka Dokumentacji Geodezyjnej i Kartograficznej Starostwa Powiatowego w Będzinie.
 U - na podstawie wektorzy rastrow otrzymanych z Ośrodka Dokumentacji Geodezyjnej i Kartograficznej Starostwa Powiatowego w Będzinie.
 Nie wykluca się istnienia w terenie również uziębienia które nie zostało odnotowane w terenie w czasie inwentaryzacji geodezyjnej.
 E - na podstawie wektorzy rastrow otrzymanych z Ośrodka Dokumentacji Geodezyjnej i Kartograficznej Starostwa Powiatowego w Będzinie.
 Nie włączano granic nieruchomości.
 Prawny przebieg granic wyznaga Ich ustalenie w terenie.
 Przedmiotowa nieruchomości nie posiada służebności gruntowych.
 W - na podstawie nowego pomiaru (w układzie państwowym Kruszadzi 86).

Mapa została przygotowana na potrzeby projektu boiska.

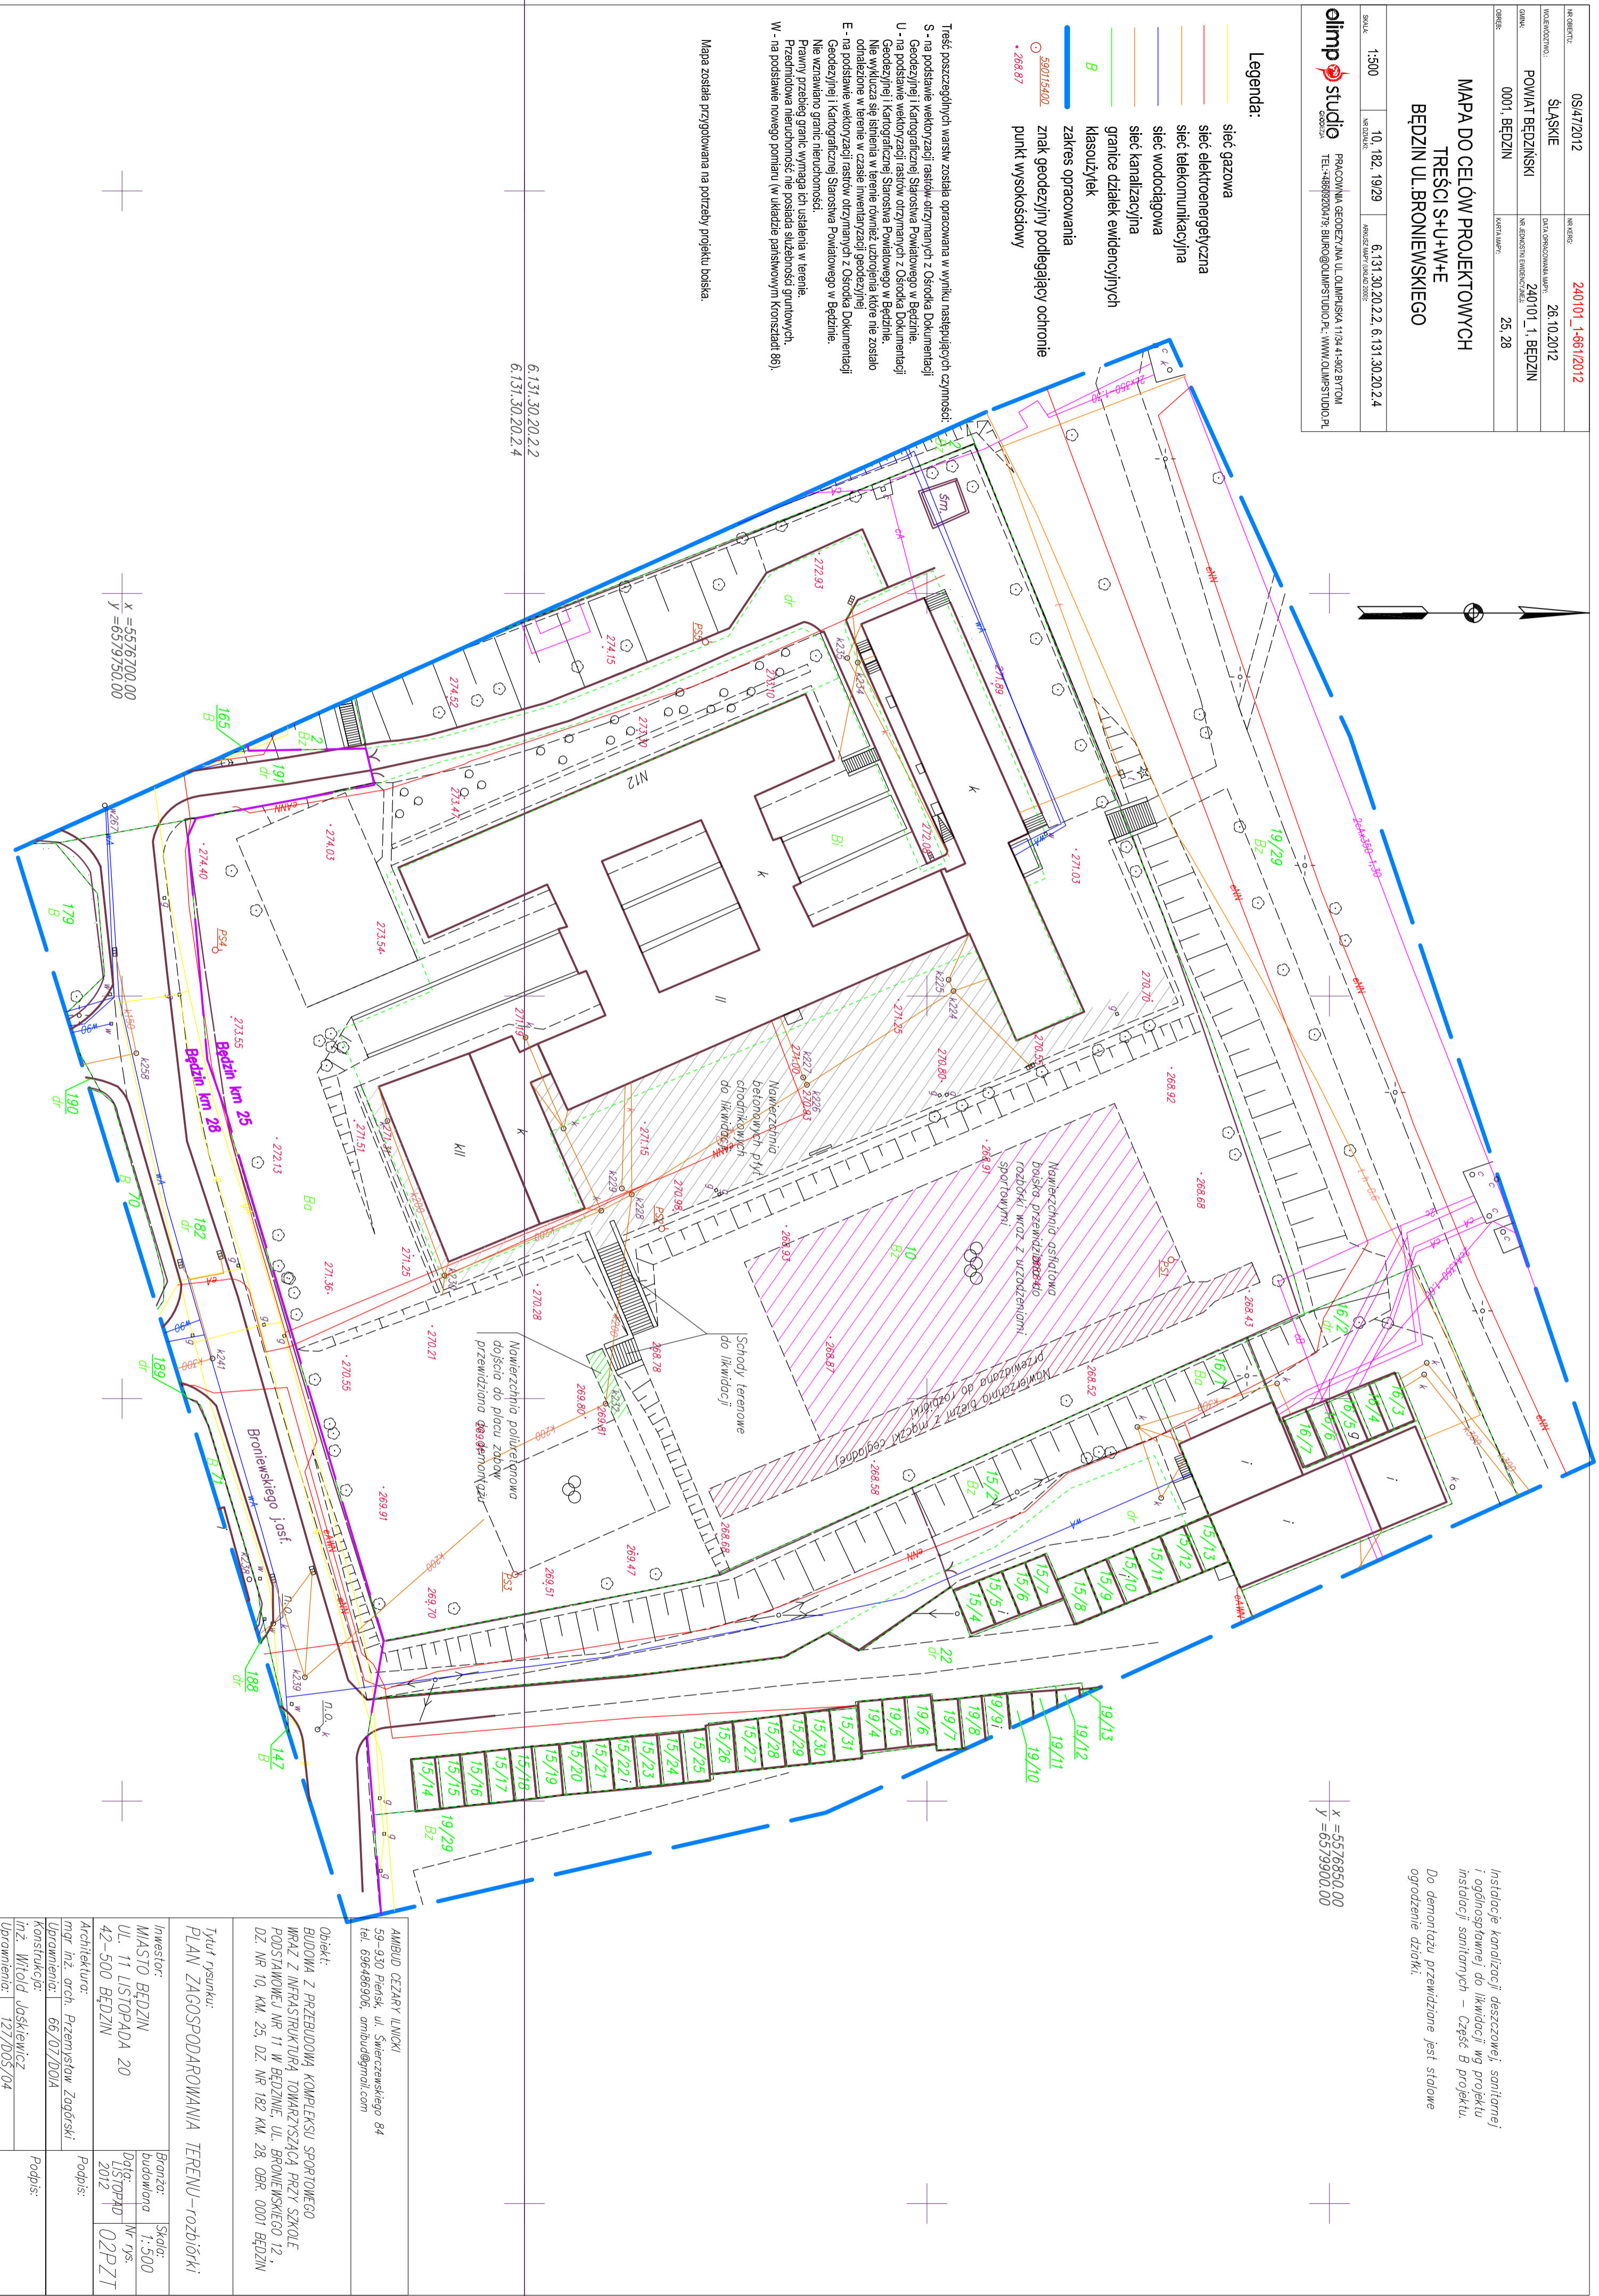

Instalacje kanalizacji deszczowej, sanitarnej i ogólnospirytowej do likwidacji wg projektu instalacji sanitarnych - Część B projektu.
Do demontażu przewidziane jest stłowe ogrodzenie działki.

X = 5576850,00
Y = 6579900,00

6.131.30.20.2.2
6.131.30.20.2.4

X = 5576700,00
Y = 6579750,00

AMBUD CZĘDARY LILNICKI 59-930 Piętno, ul. Świerczewskiego 84 tel. 696486906, ambud@gnm.pl	
Objekt: BUDOWA Z PRZEBUDOWĄ KOMPLEKSU SPORTOWEGO WRAZ Z INFRASTRUKTURĄ TOMARZYSZĄCĄ PRZY SZKOLE PODSIAWOWECU NR 11 W BĘDZINIE, UL. BRONIEWSKIEGO 12, DZ. NR 10, KM. 25, DZ. NR 182 KM. 28, OBR. 0001 BĘDZIN	
Tytuł rysunku: PLAN ZACOSPODAROWANIA TERENU - rozbiórki	
Investor: MIASTO BĘDZIN UL. 11 LISTOPADA 20 42-500 BĘDZIN	Brano: budowana Nr rys. 2012
Architektura: mgr inż. arch. Przemysław Zagórski Uprawnienia: 66/07/D0/A	Podpis: Podpis:
inż. Witold Juszkiewicz Uprawnienia: 127/D05/04	Podpis: