


ROZWIĘCIE INSTALACJI C.O.

CZ. III

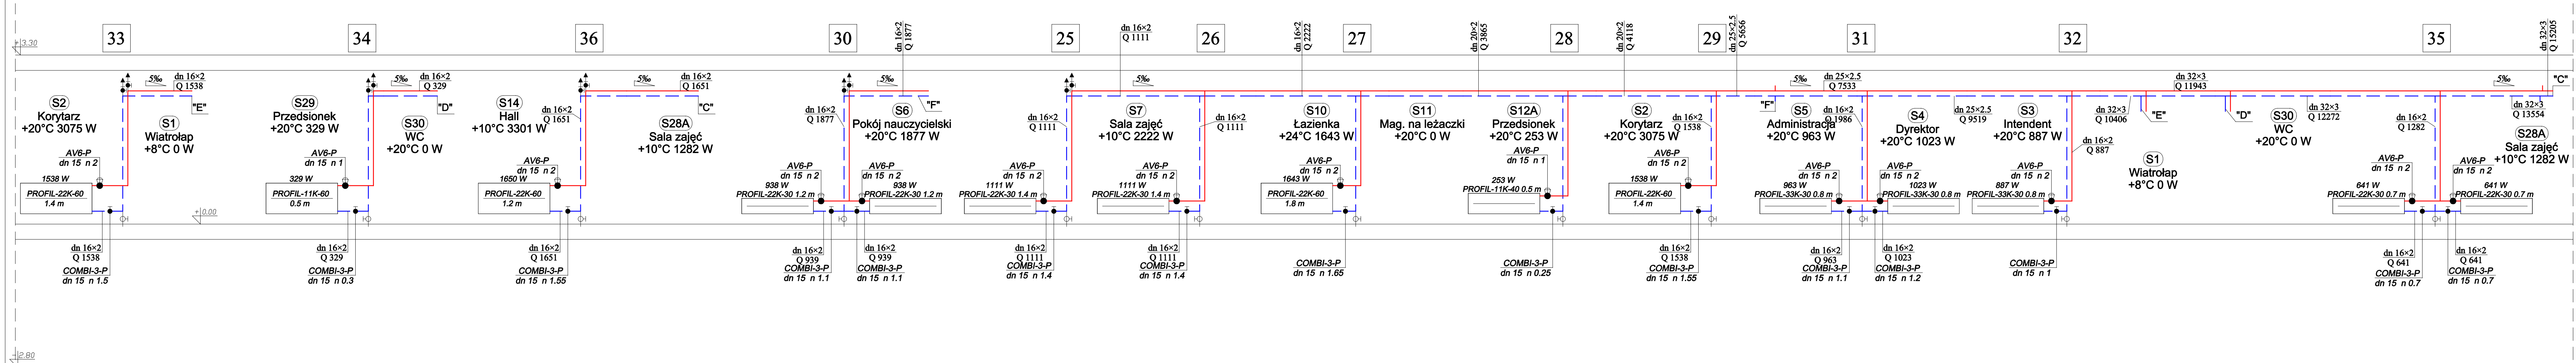

"PRO-POMIAR" s.c. ul. Legionów 59, 42-200 Częstochowa tel. 34/ 361 61 35, e-mail: propomiar@interia.pl	
INWESTOR	Miasto Będzin 42-500 Będzin, ul. 11 Listopada 20
OBIEKT	Przedszkole Miejskie nr 2, 42-500 Będzin, ul. Turmiejowa 5 dz. nr ewid. 36/12, obręb Będzin km. 2
NAZWA OPRACOWANIA	ZMIANA DO PROJEKTU Termomodernizacja budynku Przedszkola Miejskiego nr 2 w Będzinie wraz z rozbudową. Instalacja wewnętrzna c.o.
PRZEDMIOT RYSUNKU	ROZWIĘCIE INSTALACJI C.O. CZĘŚĆ III
OPRACOWAŁ	mgr inż. GRZEGORZ WOŹNIAK
PROJEKTOWAŁ	mgr inż. JUSTYNA MIREK mgr inż. ELŻBIETA WISNIEWSKA
SPRAWDZIŁ	mgr inż. JUSTYNA MIREK mgr inż. ELŻBIETA WISNIEWSKA
	SKALA RYS. 1:50 6
	10.2012
	10.2012
	10.2012