


# ROZWIĘCIE INSTALACJI C.O.

## CZ. I

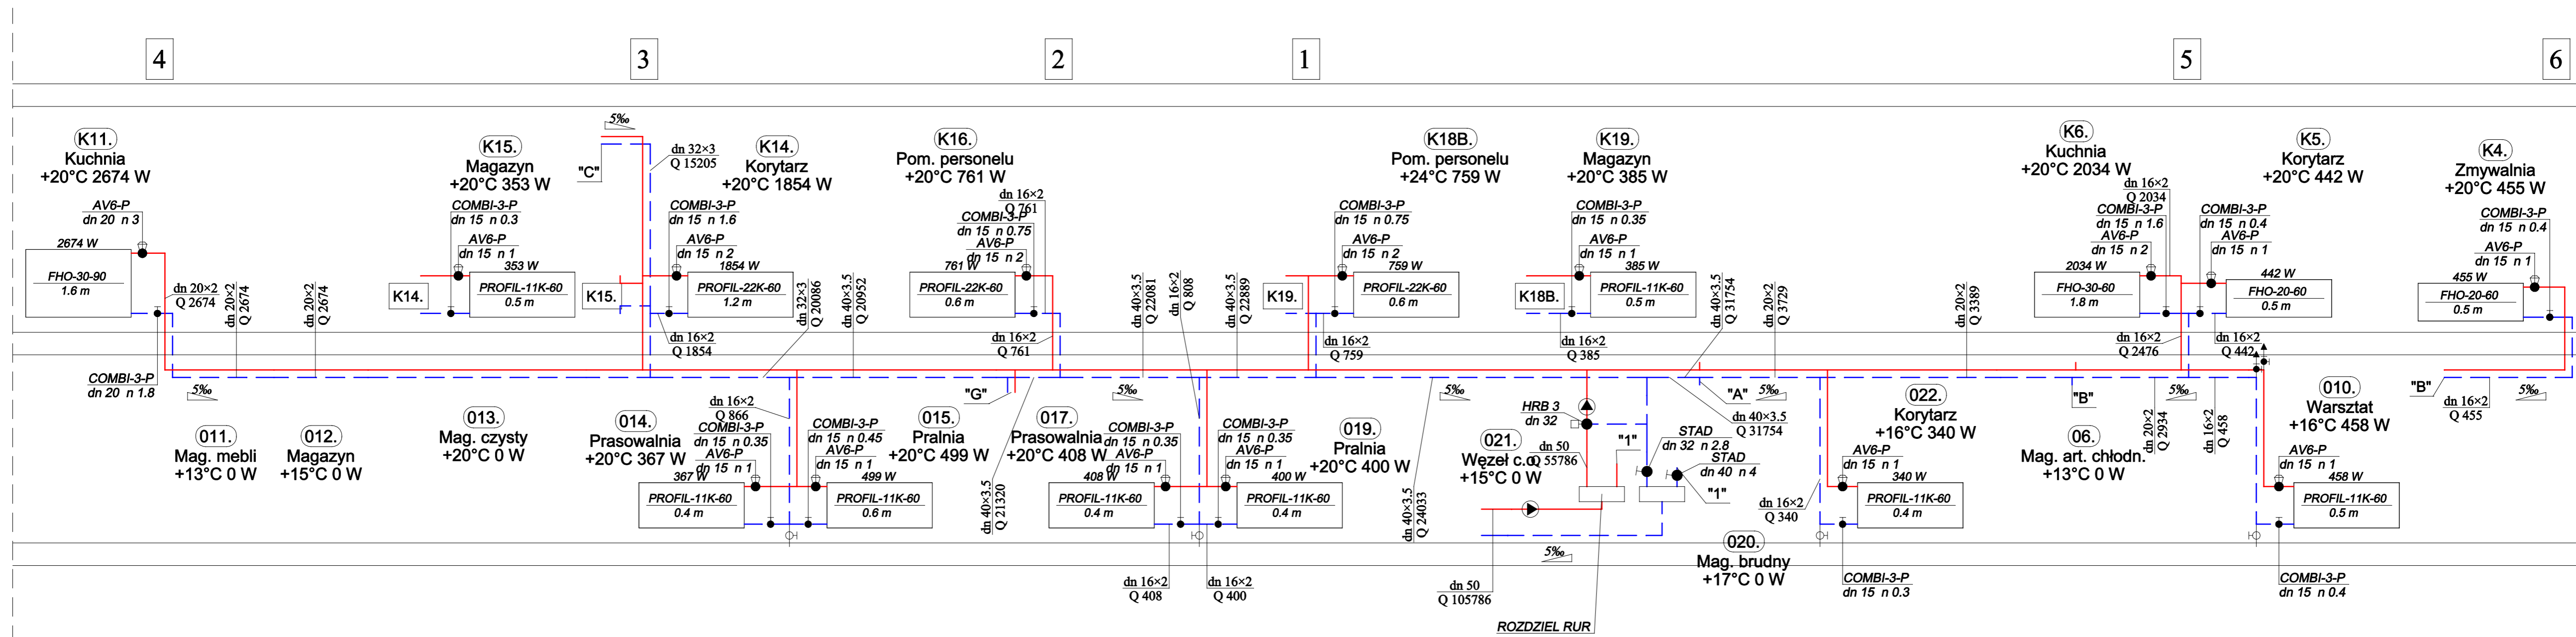

		"PRO-POMIAR" s.c. ul. Legionów 59, 42-200 Częstochowa tel. 34/ 361 61 35, e-mail: propomiar@interia.pl	
INWESTOR	Miasto Będzin 42-500 Będzin, ul. 11 Listopada 20		
OBIEKT	Przedszkole Miejskie nr 2, 42-500 Będzin, ul. Turmiejowa 5 dz. nr ewid. 36/12, obręb Będzin km. 2		
NAZWA OPRACOWANIA	ZMIANA DO PROJEKTU Termomodernizacja budynku Przedszkola Miejskiego nr 2 w Będzinie wraz z rozbudową. Instalacja wewnętrzna c.o.		
PRZEDMIOT RYSUNKU	ROZWIĘCIE INSTALACJI C.O. CZĘŚĆ I	SKALA RYS.	1:50 4
OPRACOWAŁ	mgr inż. GRZEGORZ WOŹNIAK		10.2012
PROJEKTOWAŁ	mgr inż. JUSTYNA MIREK upr. Bud. Nr SLK/1457/PWOS/06		10.2012
SPRAWDZIŁ	mgr inż. ELŻBIETA WISNIEWSKA upr. Bud. Nr UAN-VIII/83861/11/87		10.2012