



RZUT PARTERU

1:100

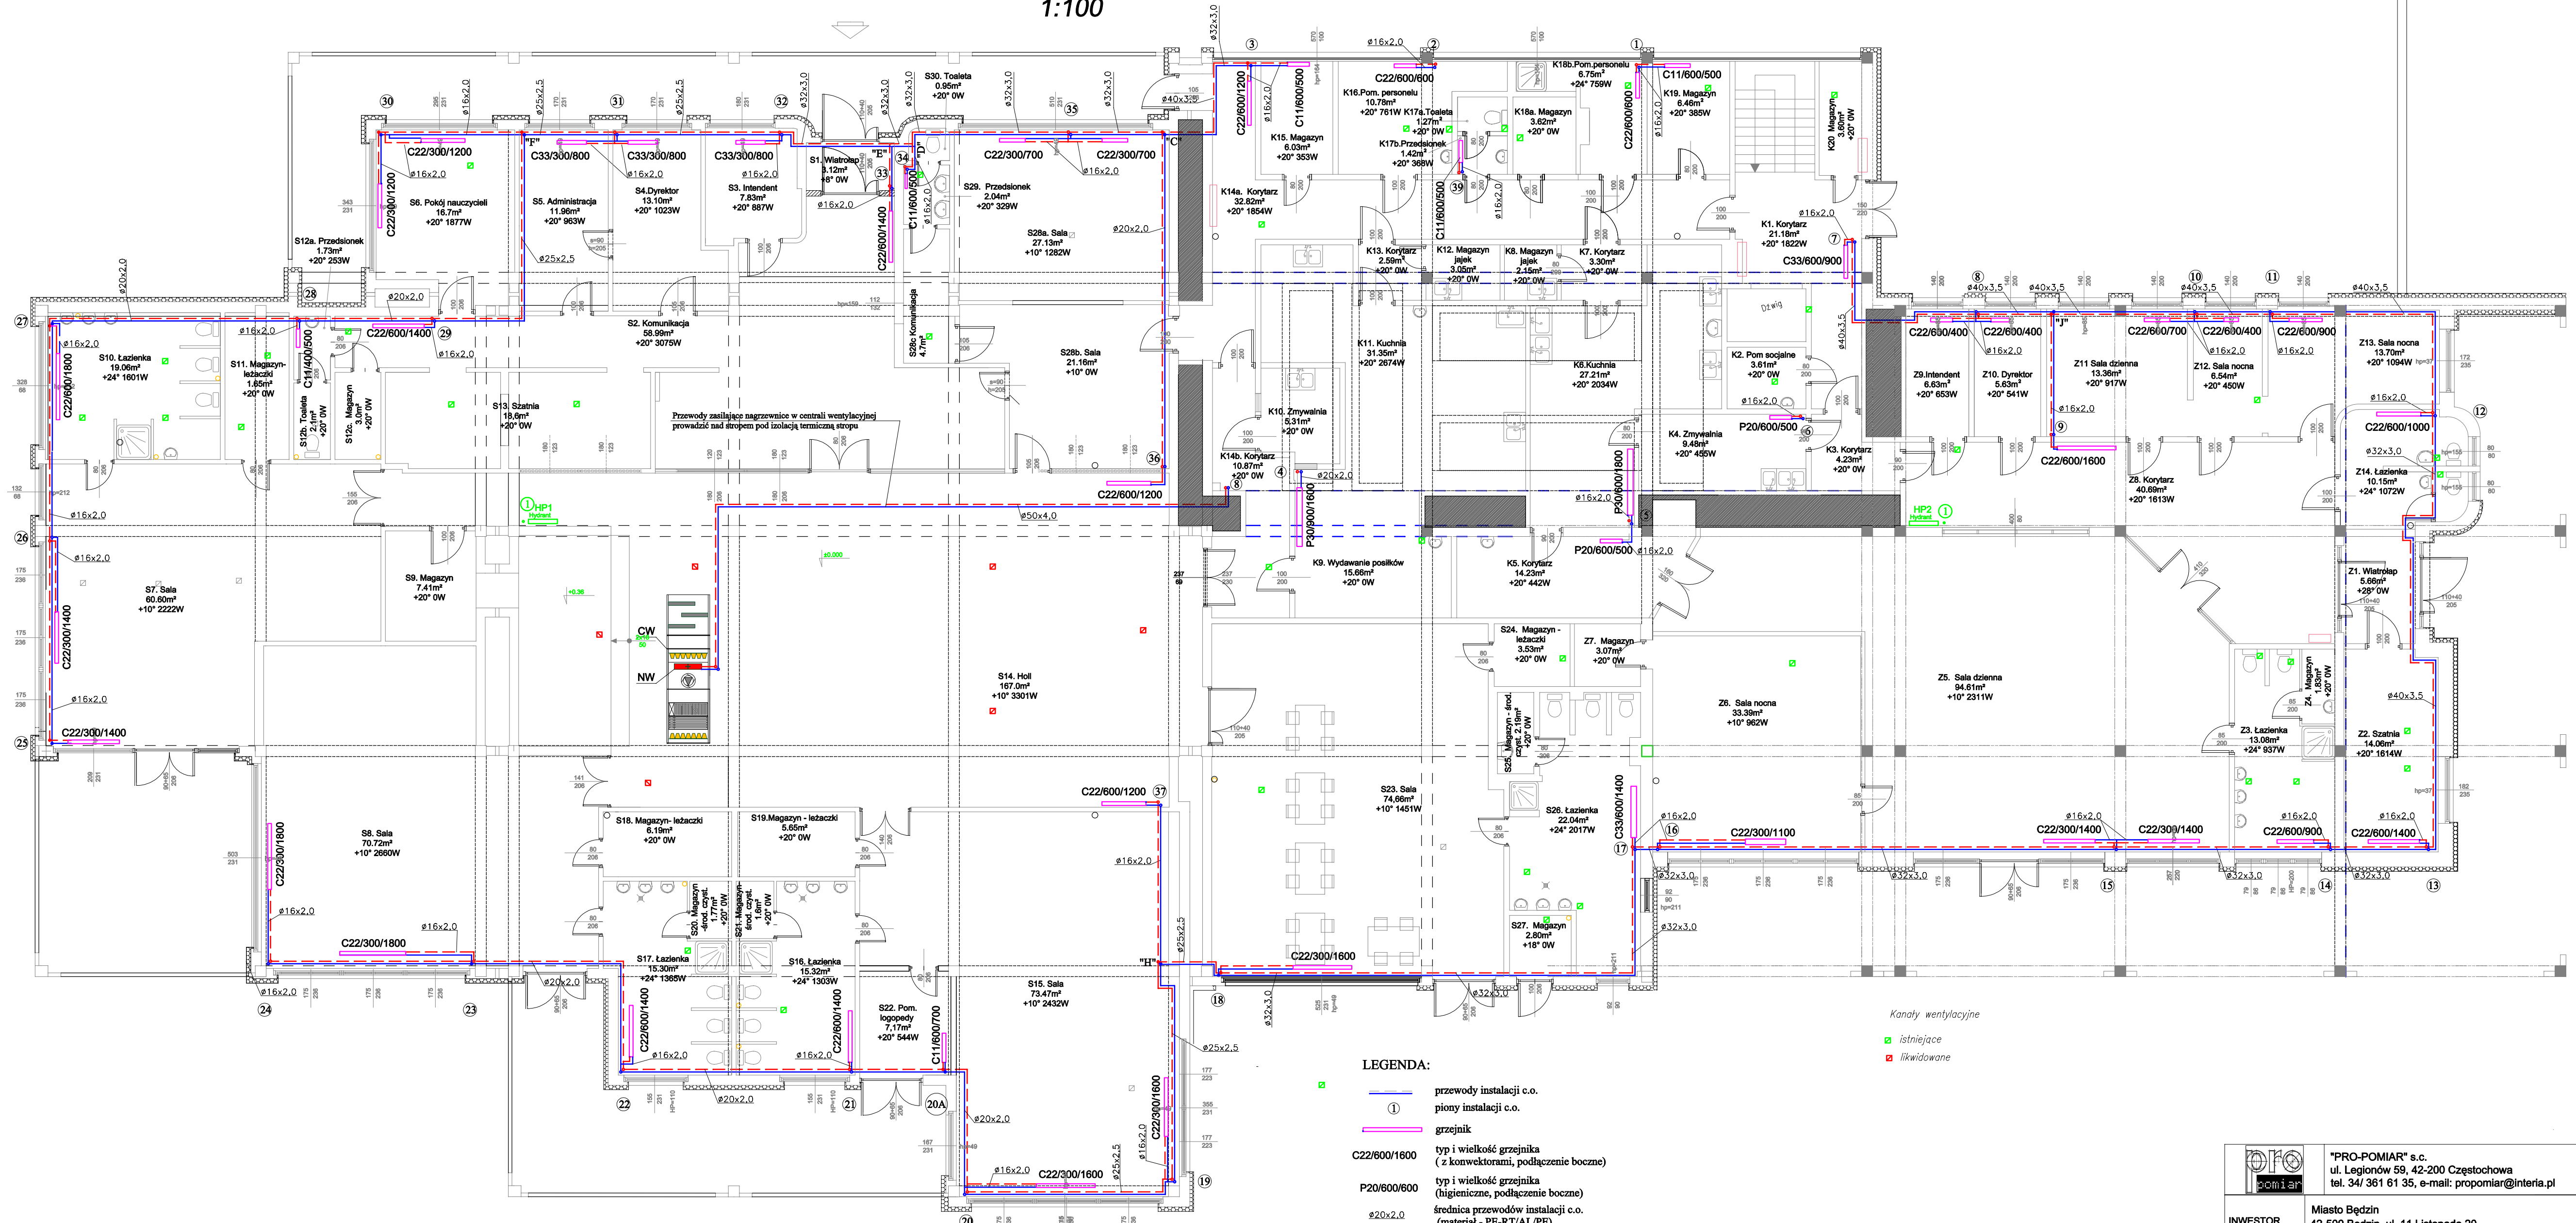

- LEGENDA:**
- przewody instalacji c.o.
 - ① piony instalacji c.o.
 - grzejnik
 - C22/600/1600 typ i wielkość grzejnika (z konwektorami, podłączenie boczne)
 - P20/600/600 typ i wielkość grzejnika (higieniczne, podłączenie boczne)
 - ø20x2,0 średnica przewodów instalacji c.o. (materiał - PE-RT/AL/PE)
 - DN40 średnica przewodów instalacji c.o. (materiał - stal)
 - CW centrala wentylacyjna naw-wyw.
 - NW nagrzewnica wodna o mocy 50 kW
 - HP1 hydrant przeciwpożarowy

Kanady wentylacyjne
■ istniejące
■ likwidowane

 "PRO-POMIAR" s.c. ul. Legionów 59, 42-200 Częstochowa tel. 34/ 361 61 35, e-mail: propomiar@interia.pl	
INWESTOR	Miasto Będzin 42-500 Będzin, ul. 11 Listopada 20
OBIEKT	Przedszkole Miejskie nr 2, 42-500 Będzin, ul. Turmiejowa 5 dz. nr ewid. 36/12, obręb Będzin km. 2
NAZWA OPRACOWANIA	ZMIANA DO PROJEKTU Termomodernizacja budynku Przedszkola Miejskiego nr 2 w Będzynie wraz z rozbudową instalacji wentylacyjnej c.o.
PRZEDMIOT RYSUNKU	INSTALACJA C.O. RZUT PARTERU
OPRACOWAŁ	mgr inż. GRZEGORZ WOŹNIAK
PROJEKTOWAŁ	mgr inż. JUSTYNA MIREK mgr inż. ELŻBIETA WISNIEWSKA
SPRAWDZIŁ	mgr inż. ELŻBIETA WISNIEWSKA
SKALA RYS.	1:100
	3
	10.2012
	10.2012