


PRACOWNIA PROJEKTOWA "MIZAWA" MIROSLAW ZAWARTKA, 41-200 SOSNOWIEC ul. ANDERSA 41, tel. 501070644				
INWESTOR	GMINA BĘDZIN, BĘDZIN, ul. 11 LISTOPADA 20			
OBIEKT, ADRES	SZKOŁA PODSTAWOWA NR 8 42-500 BĘDZIN, ul. ORLA, dz. nr 108/3, k.m. 39, obręb Będzin			
NAZWA OPRAĆ	REMONT BUDYNKU, OGRÓDZENIA, PŁACÓW UTWARDZONYCH, CHODNIKÓW, SCHODÓW TERENOWYCH ORAZ OCIEPLENIE BUDYNKU SZKOŁY.		SKALA:	NR RYS.:
NAZWA RYS.	RZUT DACHU INWENTARYZACJA		1:100	I_05
PROJEKTANT	IMIĘ NAZWISKO	NR UPRAWNIEN	SPECJALNOŚĆ:	DATA:
	mgr inż. MIROSLAW ZAWARTKA	SK/2121/POOK/08	KONSTRUKCJA	PAŹDZIERNIK 2012r.

UWAGA:
 -WYMIARY PODANO W [cm].
 -WYMIARY NALEŻY SPRAWDZIĆ NA BUDOWIE

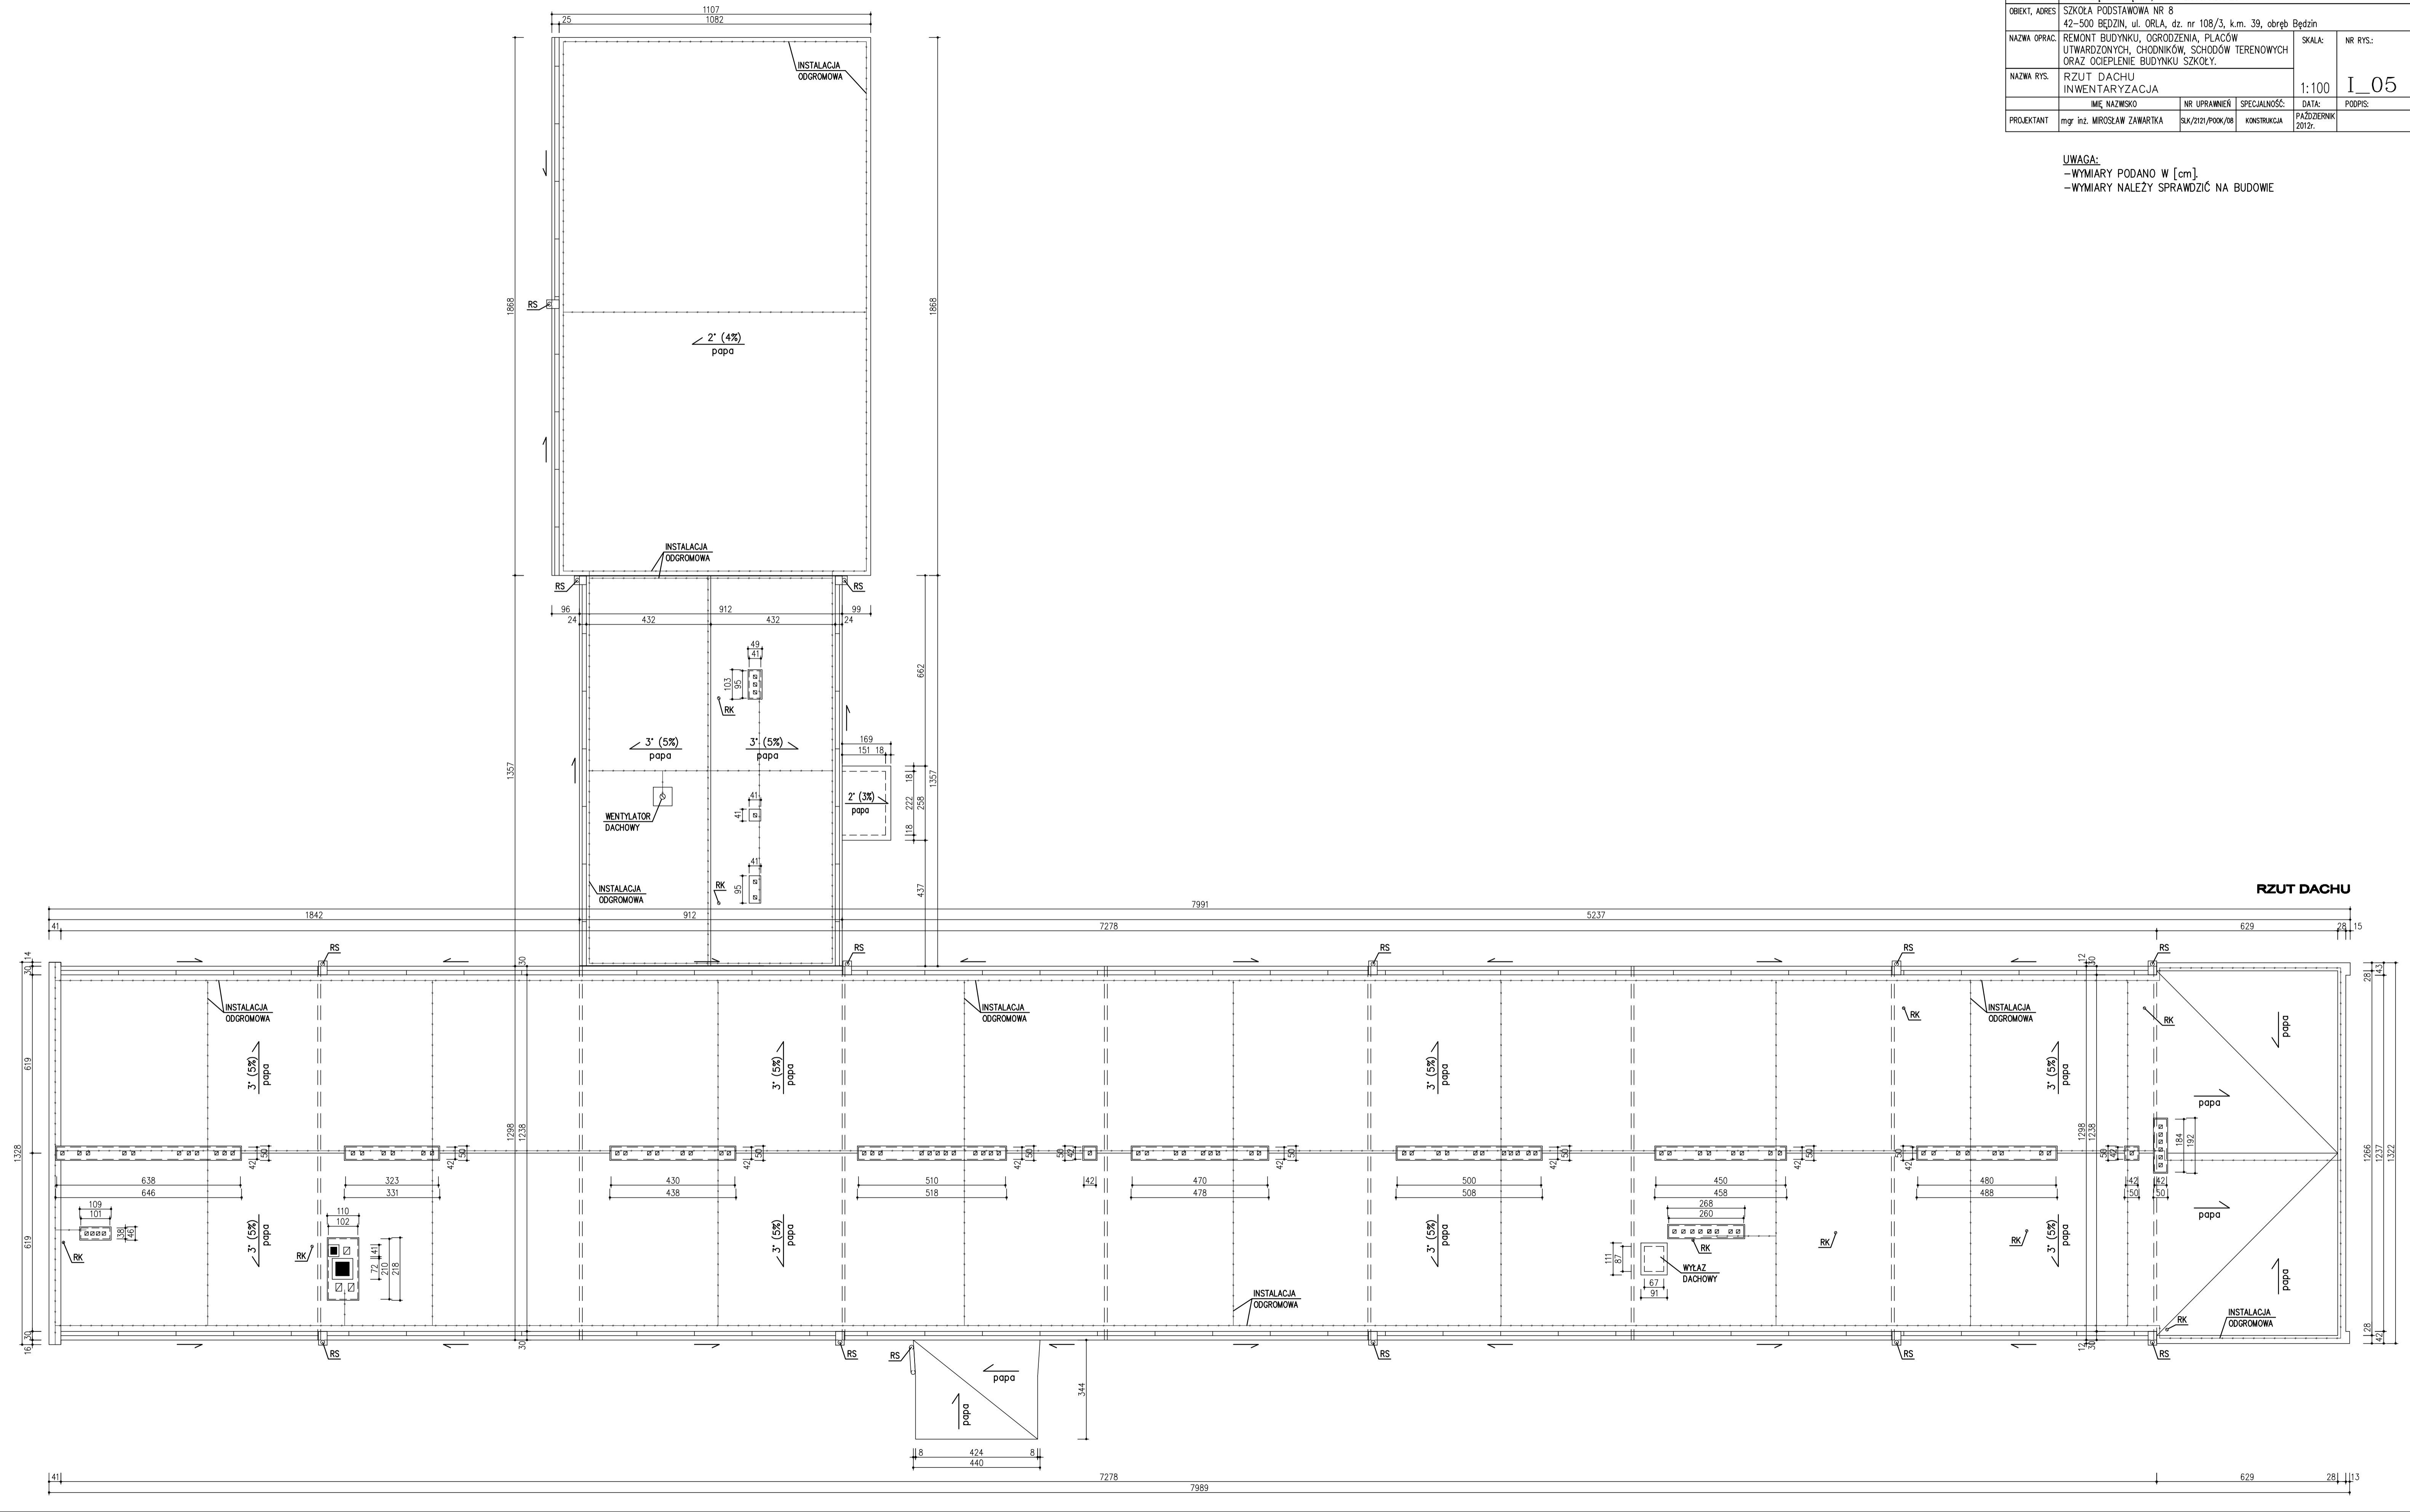

RZUT DACHU