


LEGENDA

- ① – Przedmiotowy budynek szkoły.
 - ② – Istn. dojazd i dojście do działki.
 - ③ – Istn. dojście do działki.
 - ④ – Istn. ogrodzenie betonowe.
 - ⑤ – Istn. ogrodzenie stalowe – piłkoczwyt.
 - ⑥ – Istn. ogrodzenie stalowo-betonowe
 Typ A – wys. ~2,05m (siatka wys. ~1,60m)
 $\Sigma L \sim 303,5m$.
 Typ B – wys. ~1,75m (siatka wys. ~1,60m)
 $\Sigma L \sim 58,5m$.
 Typ C – wys. ~1,5m (panele wys. ~1,25m)
 $\Sigma L \sim 66,0m$.
 Typ D – wys. ~2,0m (panele wys. ~1,65m)
 $\Sigma L \sim 43,5m$.
 - ⑦ – Furtka ogrodzeniowa stalowa, systemowa, ocynkowana, powleczona poliuretanem (w kolorze ogrodzenia). Wypełnienie kształtownikami 25x25mm, szer. światła ~1,0m, wysokość ~1,5m.
 - ⑧ – Brama wjazdowa, stalowa, systemowa, ocynkowana, powleczona poliuretanem (w kolorze ogrodzenia). Wypełnienie kształtownikami 25x25mm, szer. światła ~3,80m, wysokość ~1,5m.
 - ⑨ – Istn. infrastruktura sportowa.
 - ⑩ – Istn. plac zabaw.
 - ⑪ – Istn. tereny zielone.
- — Przebieg ogrodzenia
 — — Granica działki

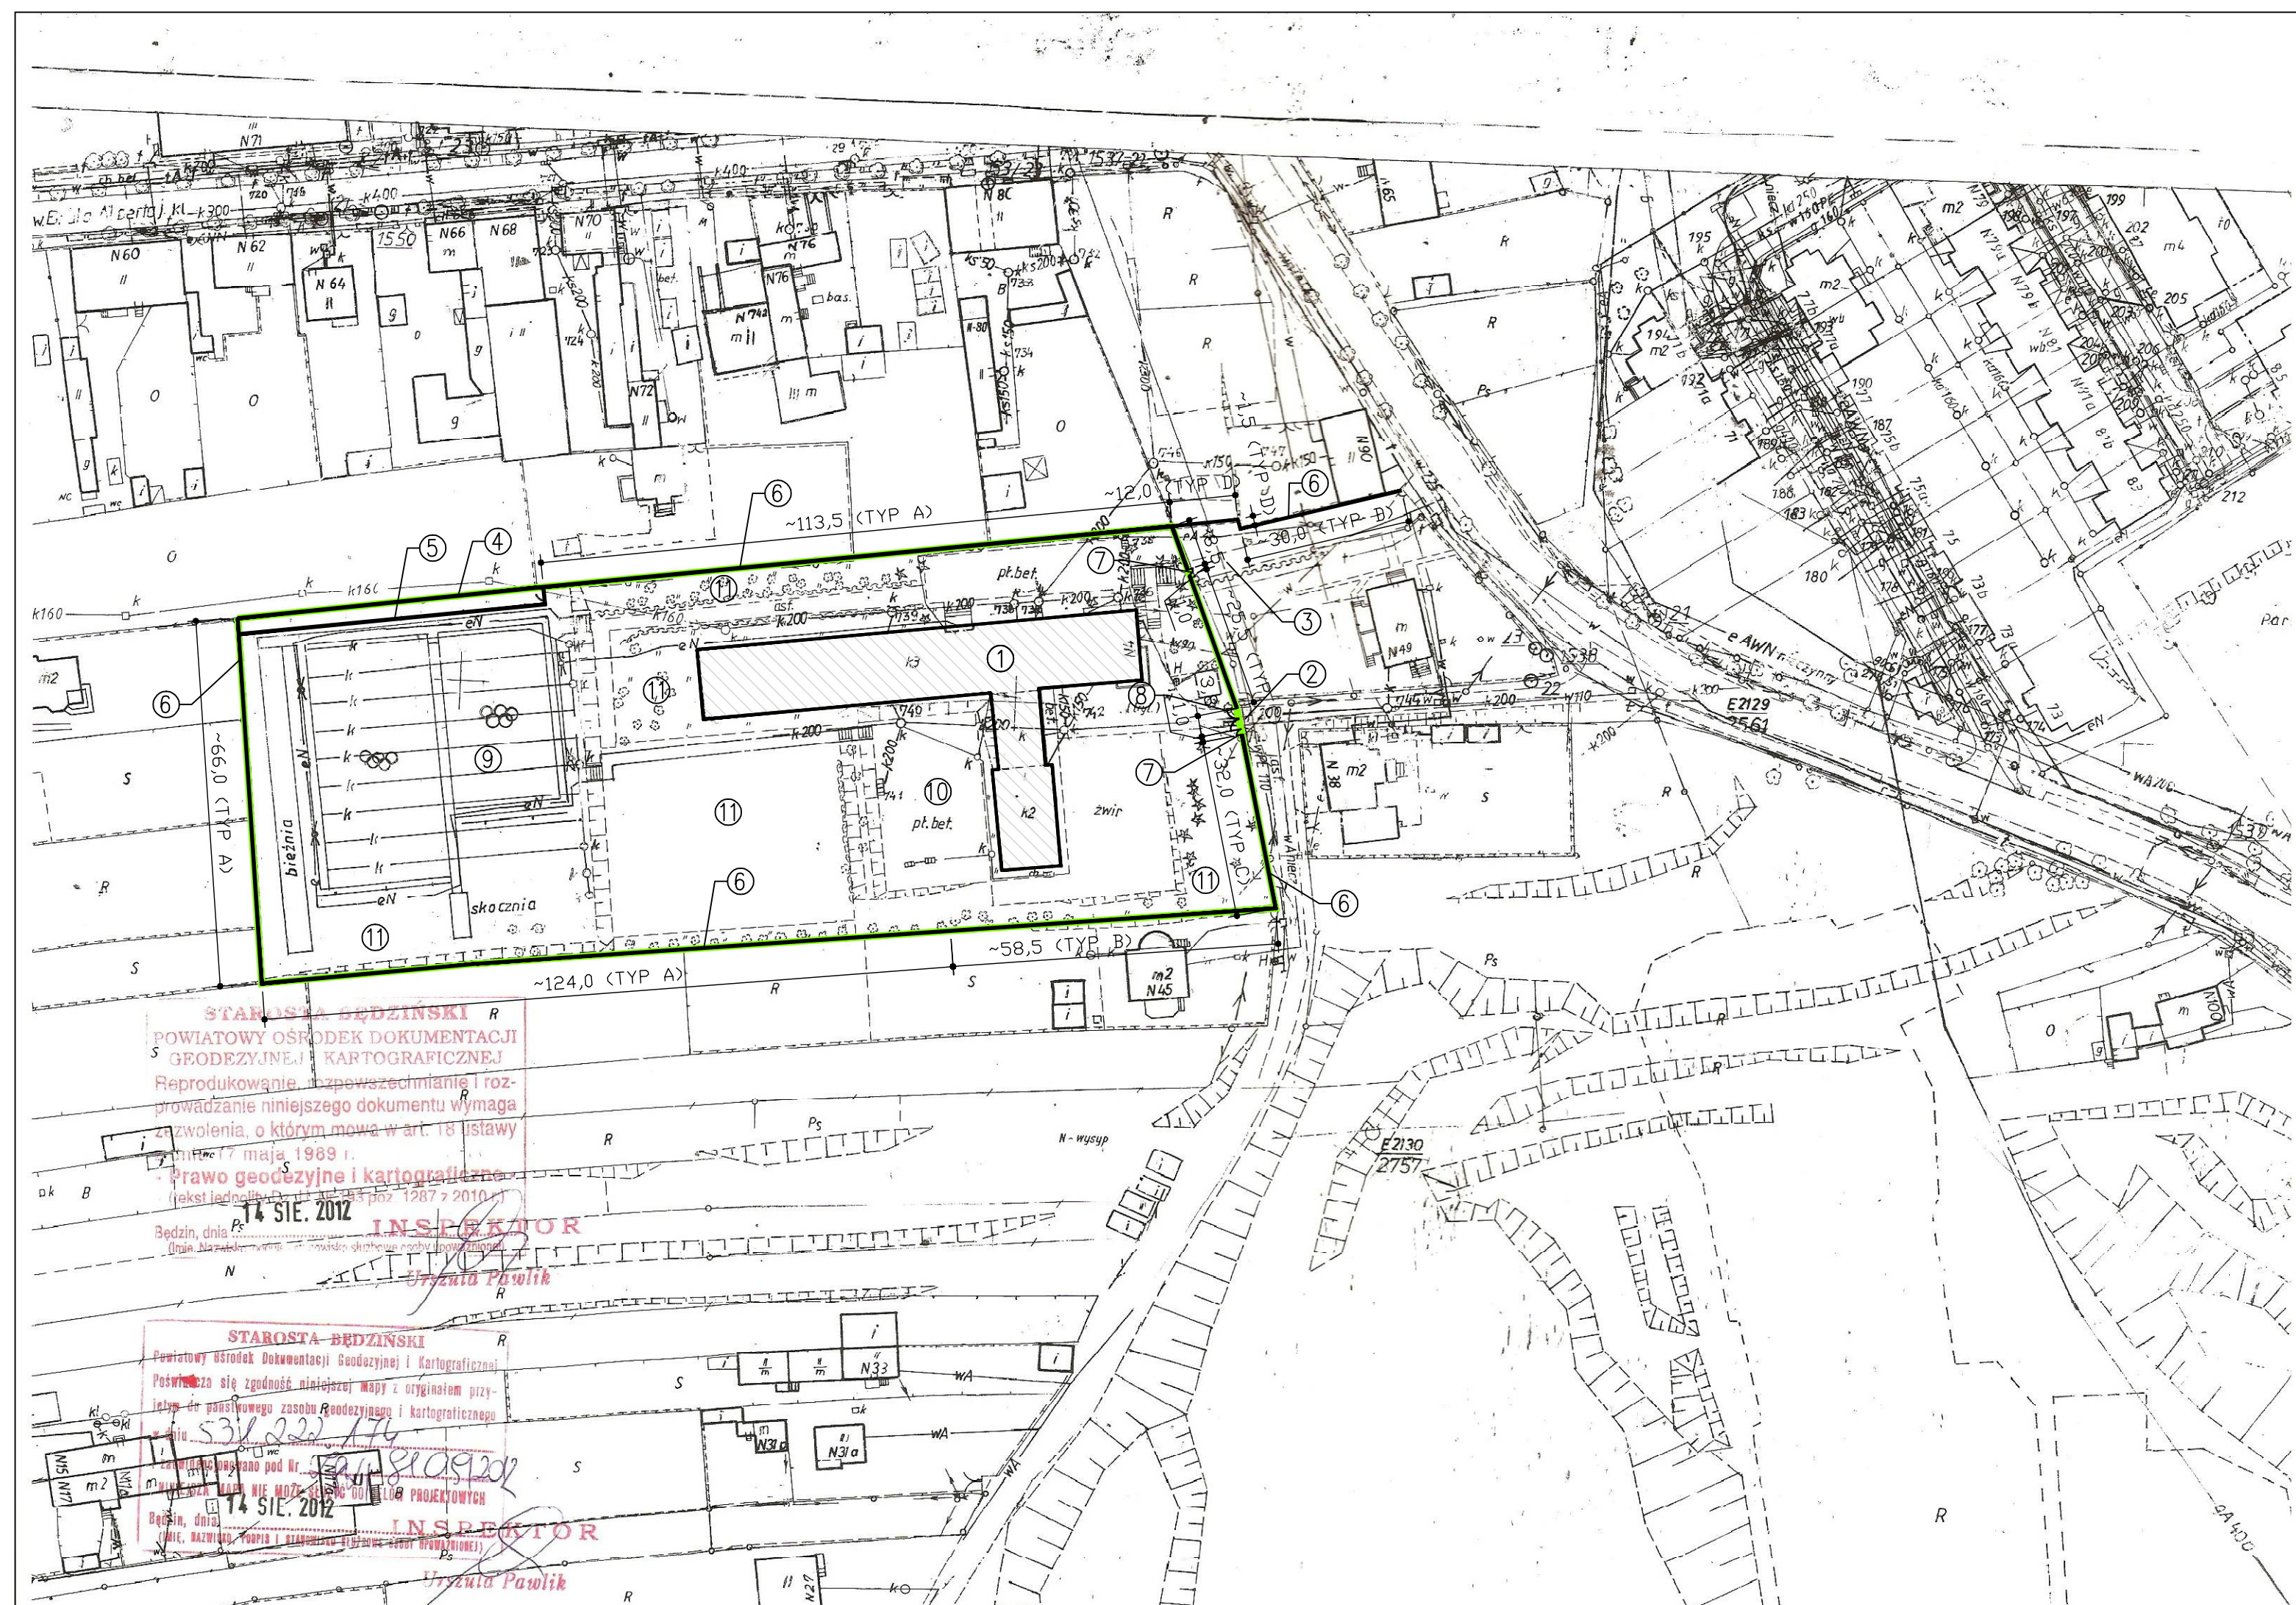

STAROSTA BĘDZIŃSKI
 POWIATOWY OŚRODEK DOKUMENTACJI
 GEODEZYJNEJ I KARTOGRAFICZNEJ
 Reprodukowanie, rozpowszechnianie i roz-
 prowadzanie niniejszego dokumentu wymaga
 zezwolenia, o którym mowa w art. 18 listawy
 z dnia 17 maja 1989 r.
 Prawo geodezyjne i kartograficzne
 (tekst jednolity z dnia 1993 poz. 1287 z 2010 r.)
 Będzin, dnia 14 SIE. 2012
INSPEKTOR
 Urszula Pawlik

STAROSTA BĘDZIŃSKI
 Powiatowy Ośrodek Dokumentacji Geodezyjnej i Kartograficznej
 Poświadczam zgodność niniejszej mapy z oryginałem przy-
 jemnym do państwowego zasobu geodezyjnego i kartograficznego
 Będzin, dnia 14 SIE. 2012
INSPEKTOR
 Urszula Pawlik

PRACOWNIA PROJEKTOWA "MIZAWA" MIROSLAW ZAWARTKA, 41-200 SOSNOWIEC ul. ANDERSA 41, tel. 501070644					
INWESTOR	GMINA BĘDZIN, BĘDZIN, ul. 11 LISTOPADA 20				
OBIEKT, ADRES	SZKOŁA PODSTAWOWA NR 8 42-500 BĘDZIN, ul. ORLA, dz. nr 108/3, k.m. 39, obręb Będzin				
NAZWA OPRAW.	REMONT BUDYNKU, OGRODZENIA, PŁACÓW UTWARDZONYCH, CHODNIKÓW, SCHODÓW TERENOWYCH ORAZ OCIEPLENIE BUDYNKU SZKOŁY.	SKALA:	NR RYS.:		
NAZWA RYS.	PLAN SYTUACYJNY – USYTUOWANIE REMONTOWANEGO OGRODZENIA. INWENT.	1:1000	Z_03		
	IMIĘ NAZWISKO	NR UPRAWNIENI	SPECJALNOŚĆ:	DATA:	PODPIS:
PROJEKTOWAŁ ARCHITEKTURA	mgr inż. arch. WITOLD JÓZEFOWSKI	1076/61	ARCHITEKTURA	PAŹDZIERNIK 2012r.	
SPRAWDZIŁ ARCHITEKTURA	mgr inż. arch. DAMIAN ZWARYCZ	347/01	ARCHITEKTURA	PAŹDZIERNIK 2012r.	
PROJEKTOWAŁ KONSTRUKCJA	mgr inż. JANUSZ GETTER	516/70	KONSTRUKCJA	PAŹDZIERNIK 2012r.	
SPRAWDZIŁ KONSTRUKCJA	mgr inż. MIROSLAW ZAWARTKA	SLK/2121/POOK/08	KONSTRUKCJA	PAŹDZIERNIK 2012r.	