


LEGENDA

- ① – Przedmiotowy budynek szkoły.
 - ② – Istn. dojazd i dojscie do dzialki.
 - ③ – Istn. dojscie do dzialki.
 - ④ – Istn. ogrodzenie betonowe.
 - ⑤ – Istn. ogrodzenie stalowe – piłkochwył.
 - ⑥ – Proj. ogrodzenie stalowe, systemowe, ocynkowane, powlezione poliesterem (kolor np. zielony).
Typ ogrodzenia 3D (pręty 5mm), przetłoczone.
Typ 1 – wys. ~2,06m (panele wys. ~1,73m)
ΣL=~303,5m.
Typ 2 – wys. ~1,73m (panele wys. ~1,73m)
ΣL=~58,5m.
Typ 3 – wys. ~1,56m (panele wys. ~1,23m)
ΣL=~66,0m.
Typ 4 – wys. ~2,06m (panele wys. ~1,73m)
ΣL=~43,5m.
 - ⑦ – Furtka ogrodzeniowa stalowa, systemowa, ocynkowana, powleczona poliesterem (w kolorze ogrodzenia). Wypełnienie kształtownikami 25x25mm, szer. światła ~1,0m, wysokość ~1,5m.
 - ⑧ – Brama wjazdowa, stalowa, systemowa, ocynkowana, powleczona poliesterem (w kolorze ogrodzenia). Wypełnienie kształtownikami 25x25mm, szer. światła ~3,80m, wysokość ~1,5m.
 - ⑨ – Istn. infrastruktura sportowa.
 - ⑩ – Istn. plac zabaw.
 - ⑪ – Istn. tereny zielone.
- — Przebieg ogrodzenia
— — Granica działki

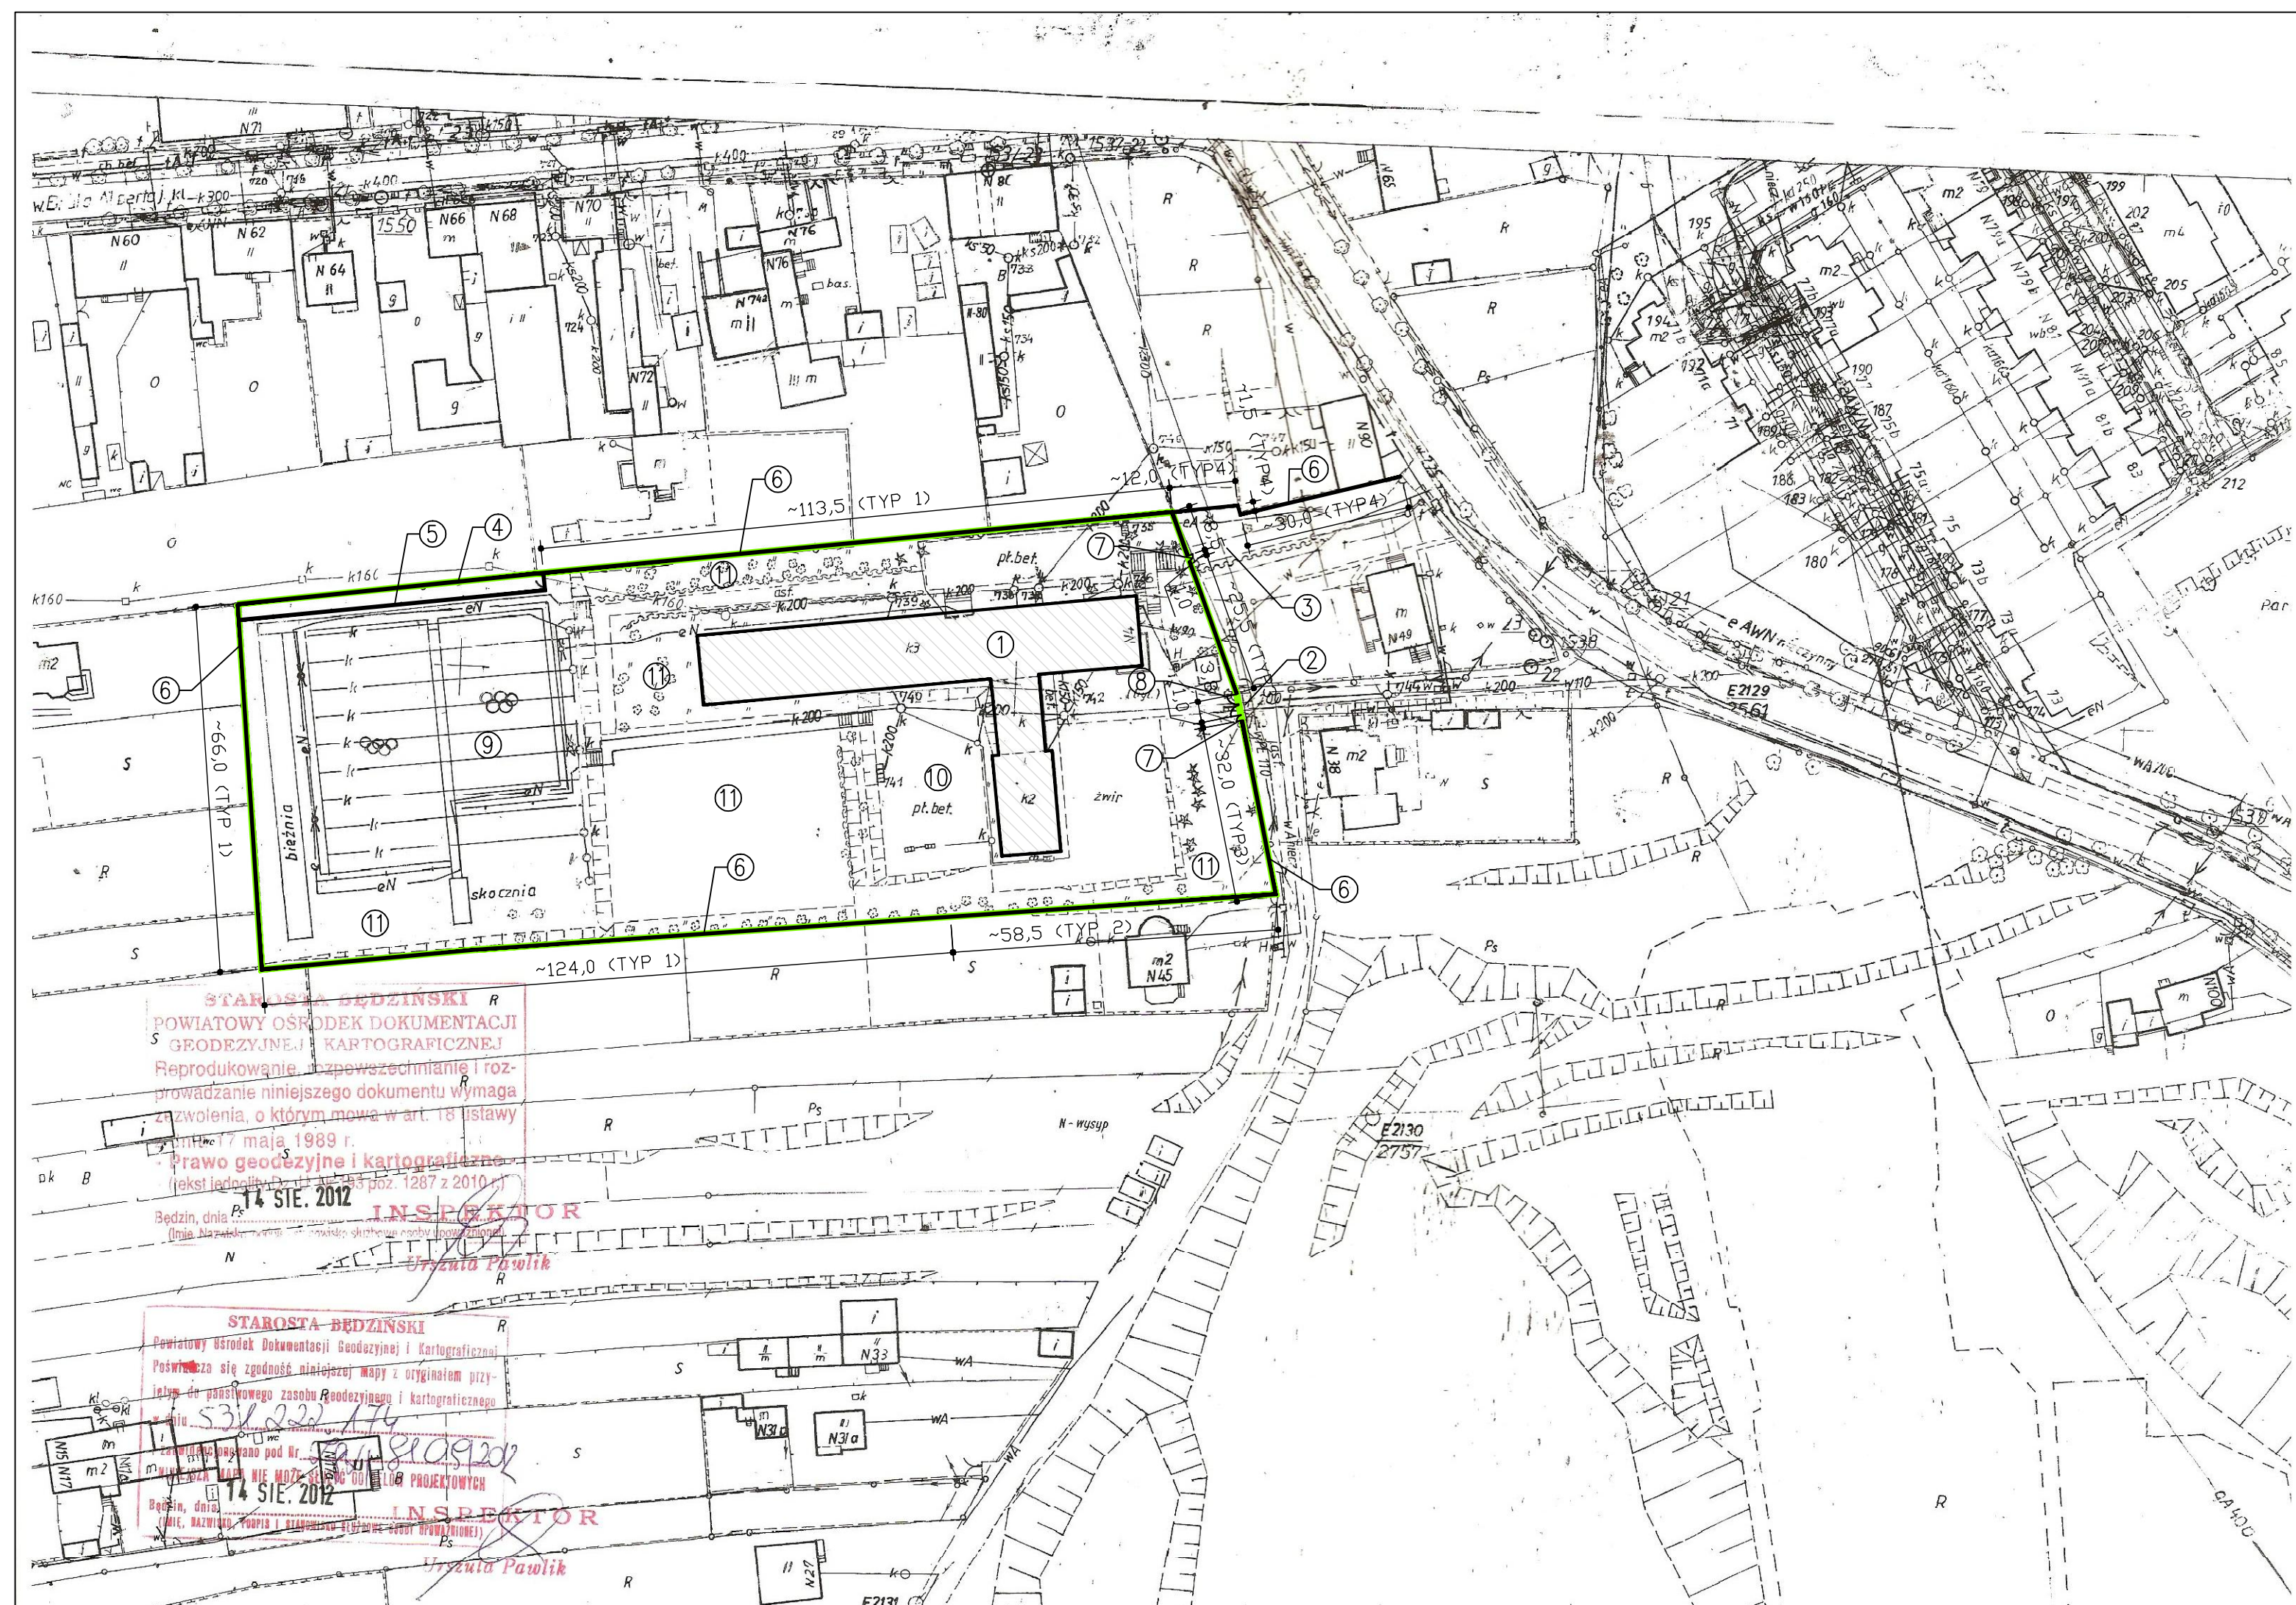

STAROSTA BĘDZIŃSKI
POWIATOWY OŚRODEK DOKUMENTACJI
GEODEZYJNEJ I KARTOGRAFICZNEJ
 Reprodukowanie, rozpowszechnianie i roz-
 prowadzanie niniejszego dokumentu wymaga
 zezwolenia, o którym mowa w art. 18 ustawy
 z dnia 17 maja 1989 r.
Prawo geodezyjne i kartograficzne
 (tekst jednolity: Dz. U. z 2013 poz. 1287 z 2010 r.)
 Będzin, dnia 14 SIE. 2012
INSPEKTOR
Urządza Pawlik

STAROSTA BĘDZIŃSKI
 Powiatowy Ośrodek Dokumentacji Geodezyjnej i Kartograficznej
 Poświadczam zgodność niniejszej mapy z oryginałem przy-
 jętym do państwowego zasobu geodezyjnego i kartograficznego
 Będzin, dnia 14 SIE. 2012
INSPEKTOR
Urządza Pawlik

PRACOWNIA PROJEKTOWA "MIZAWA" MIROSLAW ZAWARTKA, 41-200 SOSNOWEC ul. ANDERSA 41, tel. 501070644					
INWESTOR	GMINA BĘDZIN, BĘDZIN, ul. 11 LISTOPADA 20				
OBIEKT, ADRES	SZKOŁA PODSTAWOWA NR 8 42-500 BĘDZIN, ul. ORLA, dz. nr 108/3, k.m. 39, obręb Będzin				
NAZWA OPRAW.	REMONT BUDYNKU, OGRODZENIA, PŁACÓW UTWARDZONYCH, CHODNIKÓW, SCHODÓW TERENOWYCH ORAZ OCIEPLENIE BUDYNKU SZKOŁY.	SKALA:	NR RYS.:		
NAZWA RYS.	PLAN SYTUACYJNY – USYTUOWANIE REMONTOWANEGO OGRODZENIA. PROJEKT	1:1000	Z_04		
	IMIĘ NAZWISKO	NR UPRAWNIENI	SPECJALNOŚĆ:	DATA:	PODPIS:
PROJEKTOWAŁ ARCHITEKTURA	mgr inż. arch. WITOLD JÓZEFOWSKI	1076/61	ARCHITEKTURA	PAŹDZIERNIK 2012r.	
SPRAWDZIŁ ARCHITEKTURA	mgr inż. arch. DAMIAN ZWARYCZ	347/01	ARCHITEKTURA	PAŹDZIERNIK 2012r.	
PROJEKTOWAŁ KONSTRUKCJA	mgr inż. JANUSZ GETTER	516/70	KONSTRUKCJA	PAŹDZIERNIK 2012r.	
SPRAWDZIŁ KONSTRUKCJA	mgr inż. MIROSLAW ZAWARTKA	SLK/2121/POOK/08	KONSTRUKCJA	PAŹDZIERNIK 2012r.	