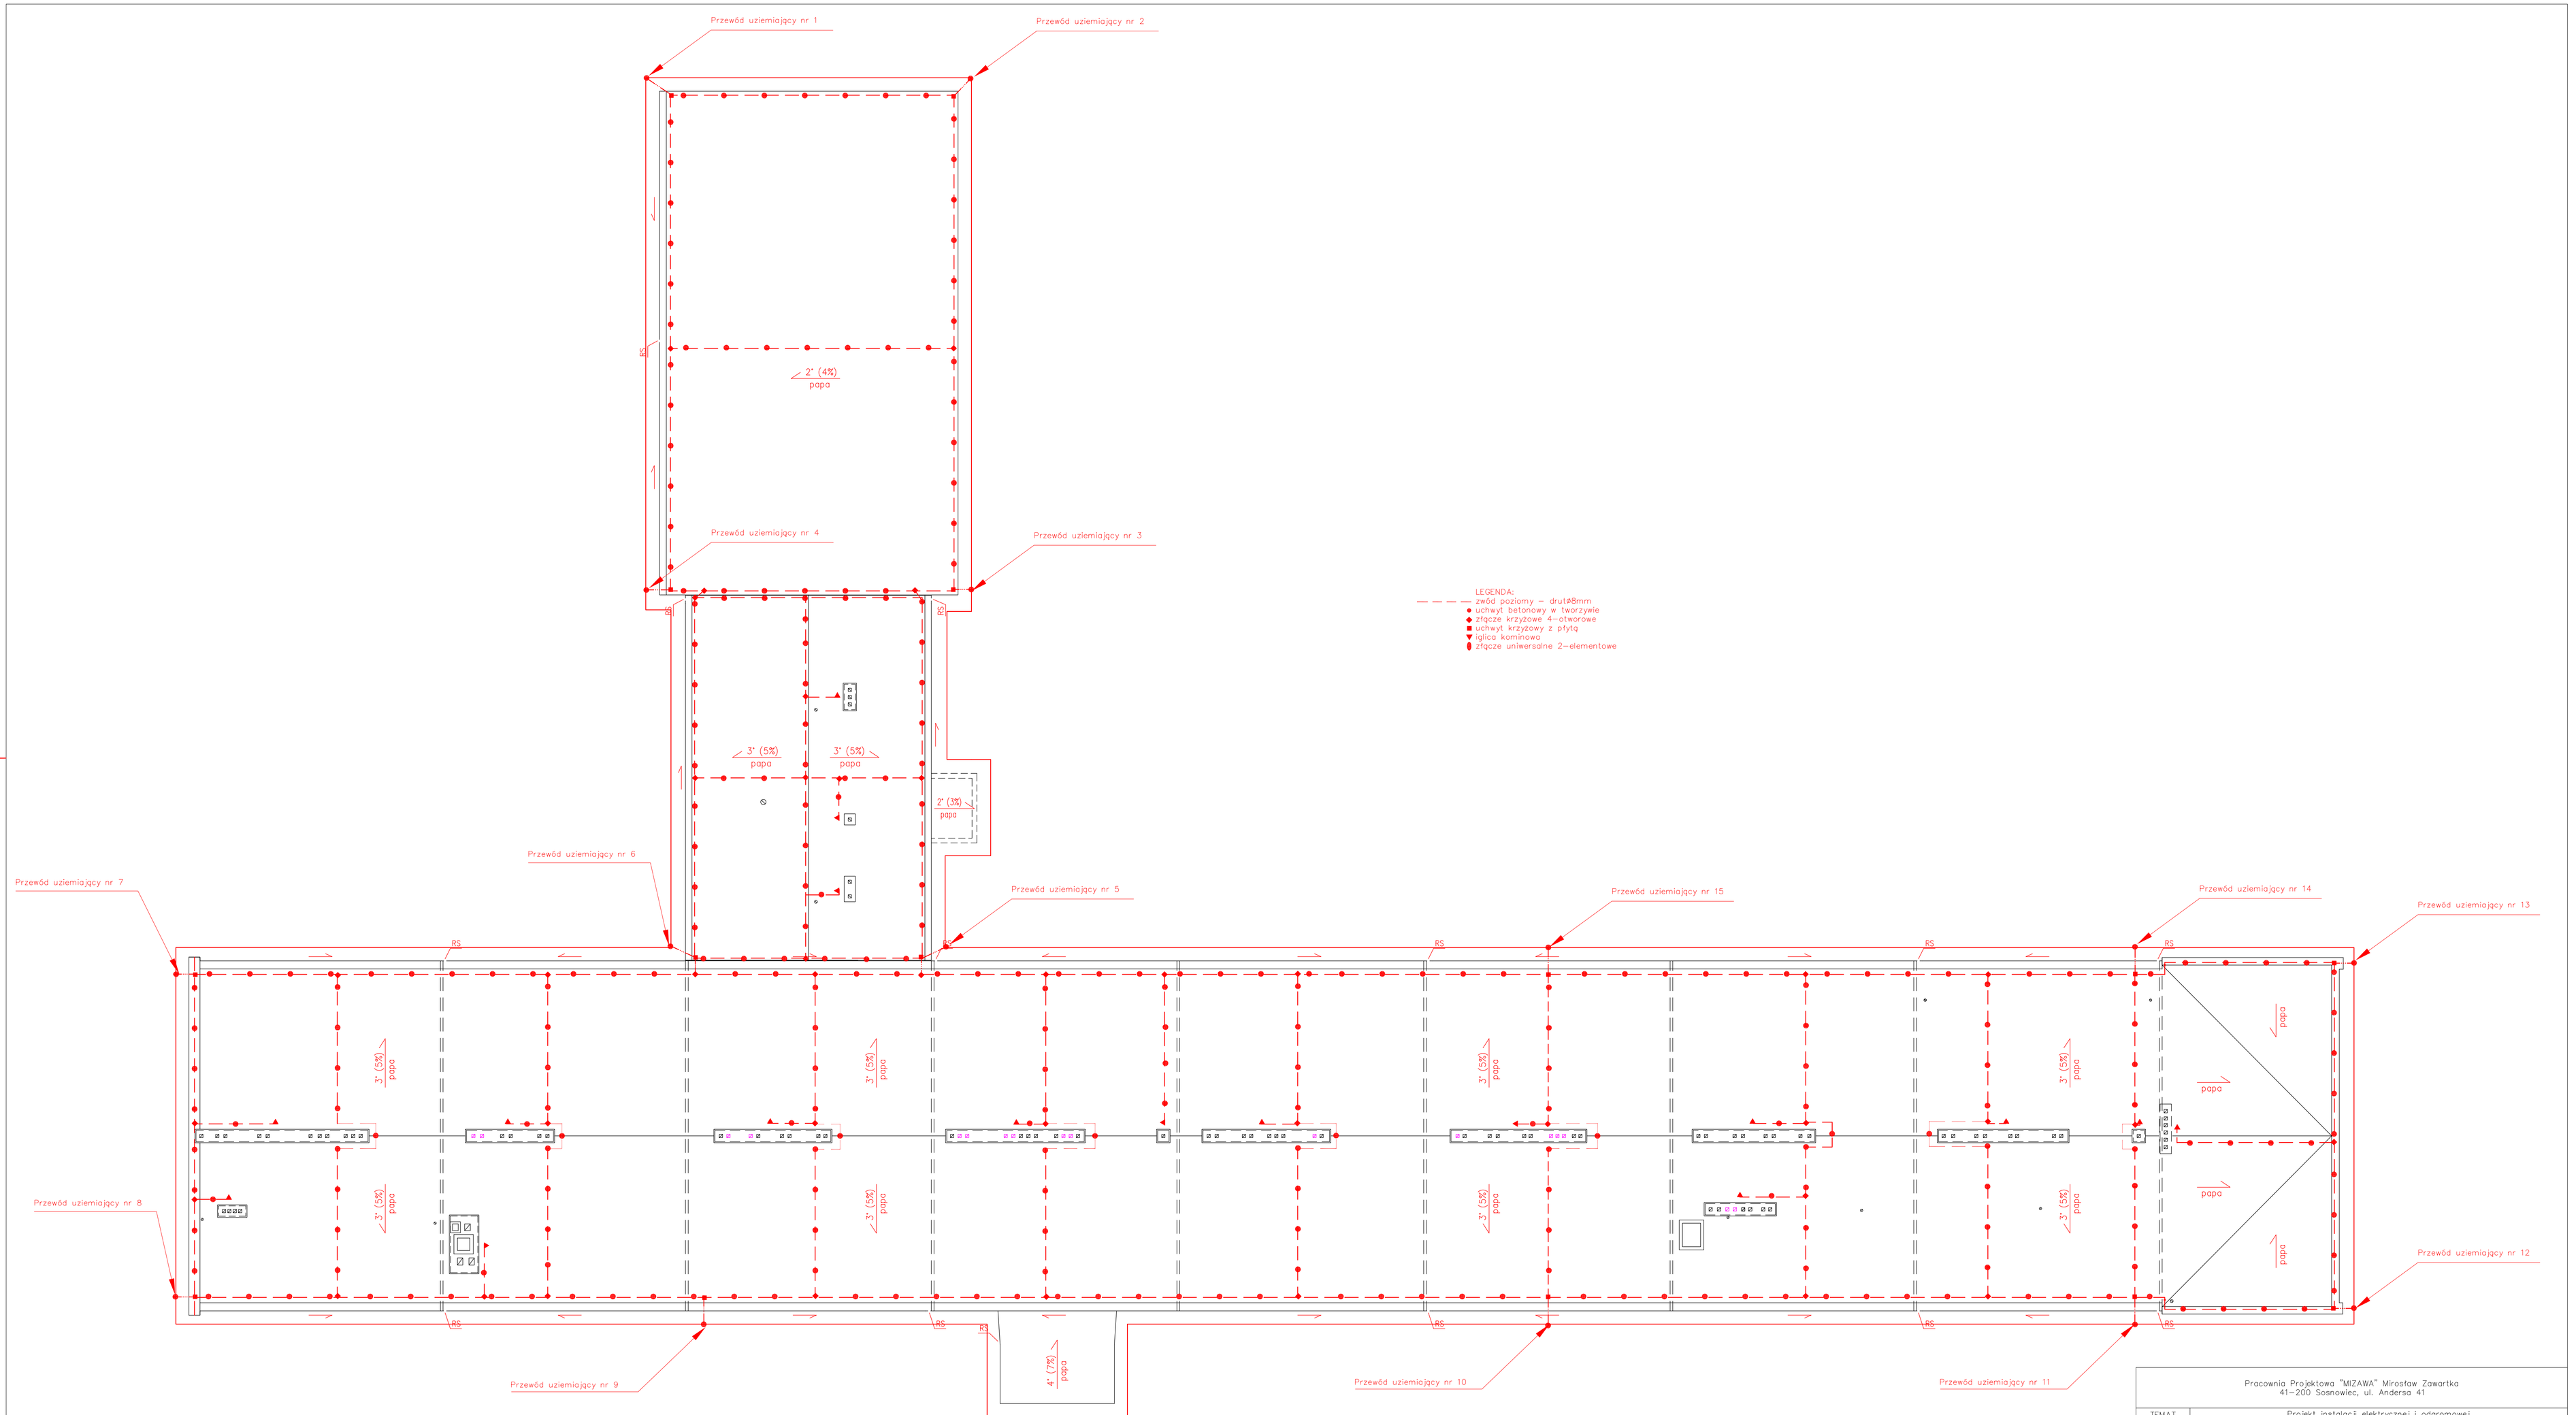

Pracownia Projektowa "MIZAWA" Mirosław Zawartka
41–200 Sosnowiec, ul. Andersa 41

TEMAT	Projekt instalacji elektrycznej i odgromowej			
OBIEKT	Budynek Szkoły Podstawowej nr 8			
INWESTOR	Szkoła Podstawowa nr 8, 42–500 Będzin, ul. Orla 4			
BRANŻA	elektryczna	IMIĘ NAZWISKO	NR UPR. BUD.	PODPIS
DATA	OPRACOWAŁ	mgr inż. Michał Błaut		
09–2012r	OPRACOWAŁ	inż. Przemysław Rąk		
SKALA	PROJEKTOWAŁ	tech. Janusz Błaut	698/KA/94	
1:100	SPRAWDZIŁ	mgr inż. Tomasz Kilian	SLK/0757/PWEO/05	
NR RYS	Schemat montażowy instalacji odgromowej–rzut dachu			NUMER STRONY
3/1				