


TB2

— Elementy projektowane
 — Elementy istniejące

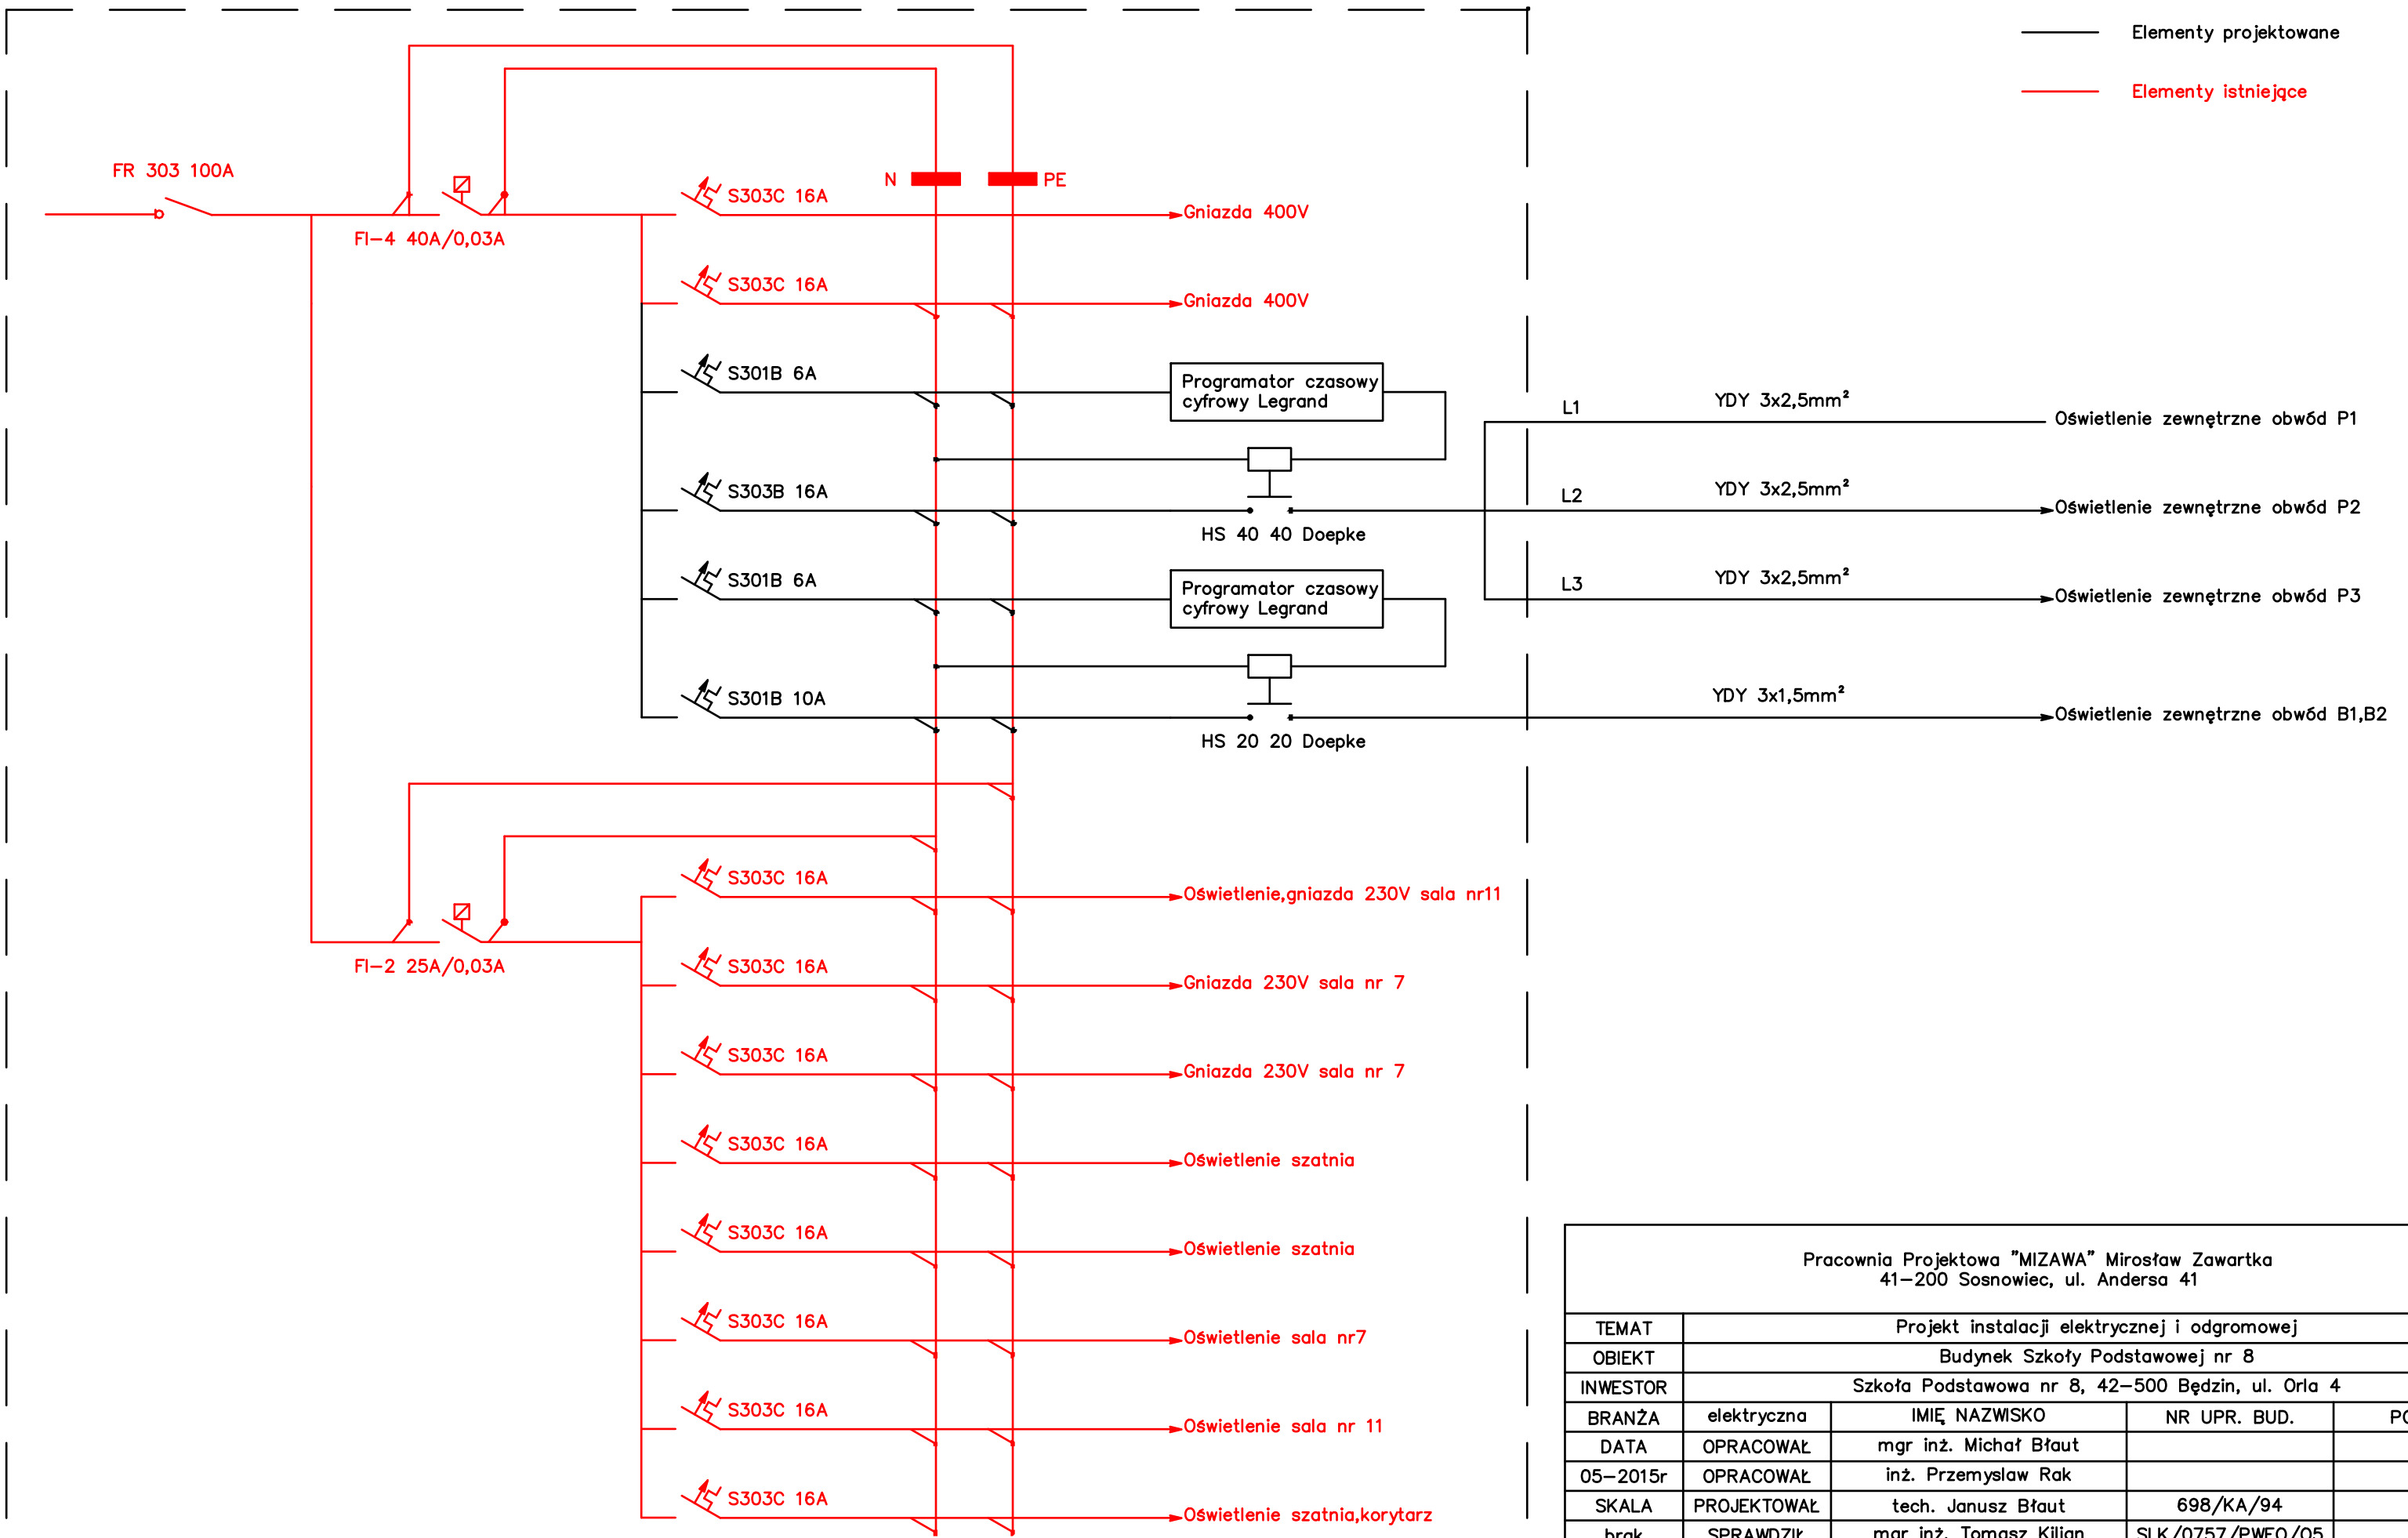

Pracownia Projektowa "MIZAWA" Mirosław Zawartka 41-200 Sosnowiec, ul. Andersa 41				
TEMAT	Projekt instalacji elektrycznej i odgromowej			
OBIEKT	Budynek Szkoły Podstawowej nr 8			
INWESTOR	Szkoła Podstawowa nr 8, 42-500 Będzin, ul. Orła 4			
BRANŻA	elektryczna	IMIĘ NAZWISKO	NR UPR. BUD.	PODPIS
DATA	OPRACOWAŁ	mgr inż. Michał Błaut		
05-2015r	OPRACOWAŁ	inż. Przemysław Rak		
SKALA	PROJEKTOWAŁ	tech. Janusz Błaut	698/KA/94	
brak	SPRAWDZIŁ	mgr inż. Tomasz Kilian	SLK/0757/PWEO/05	
NR RYS	Schemat elektryczny			NUMER STRONY
2/2				