


USYTUOWANIE ORAZ WIELKOŚĆ  
STREF BEZPIECZEŃSTWA  
SKALA 1:100

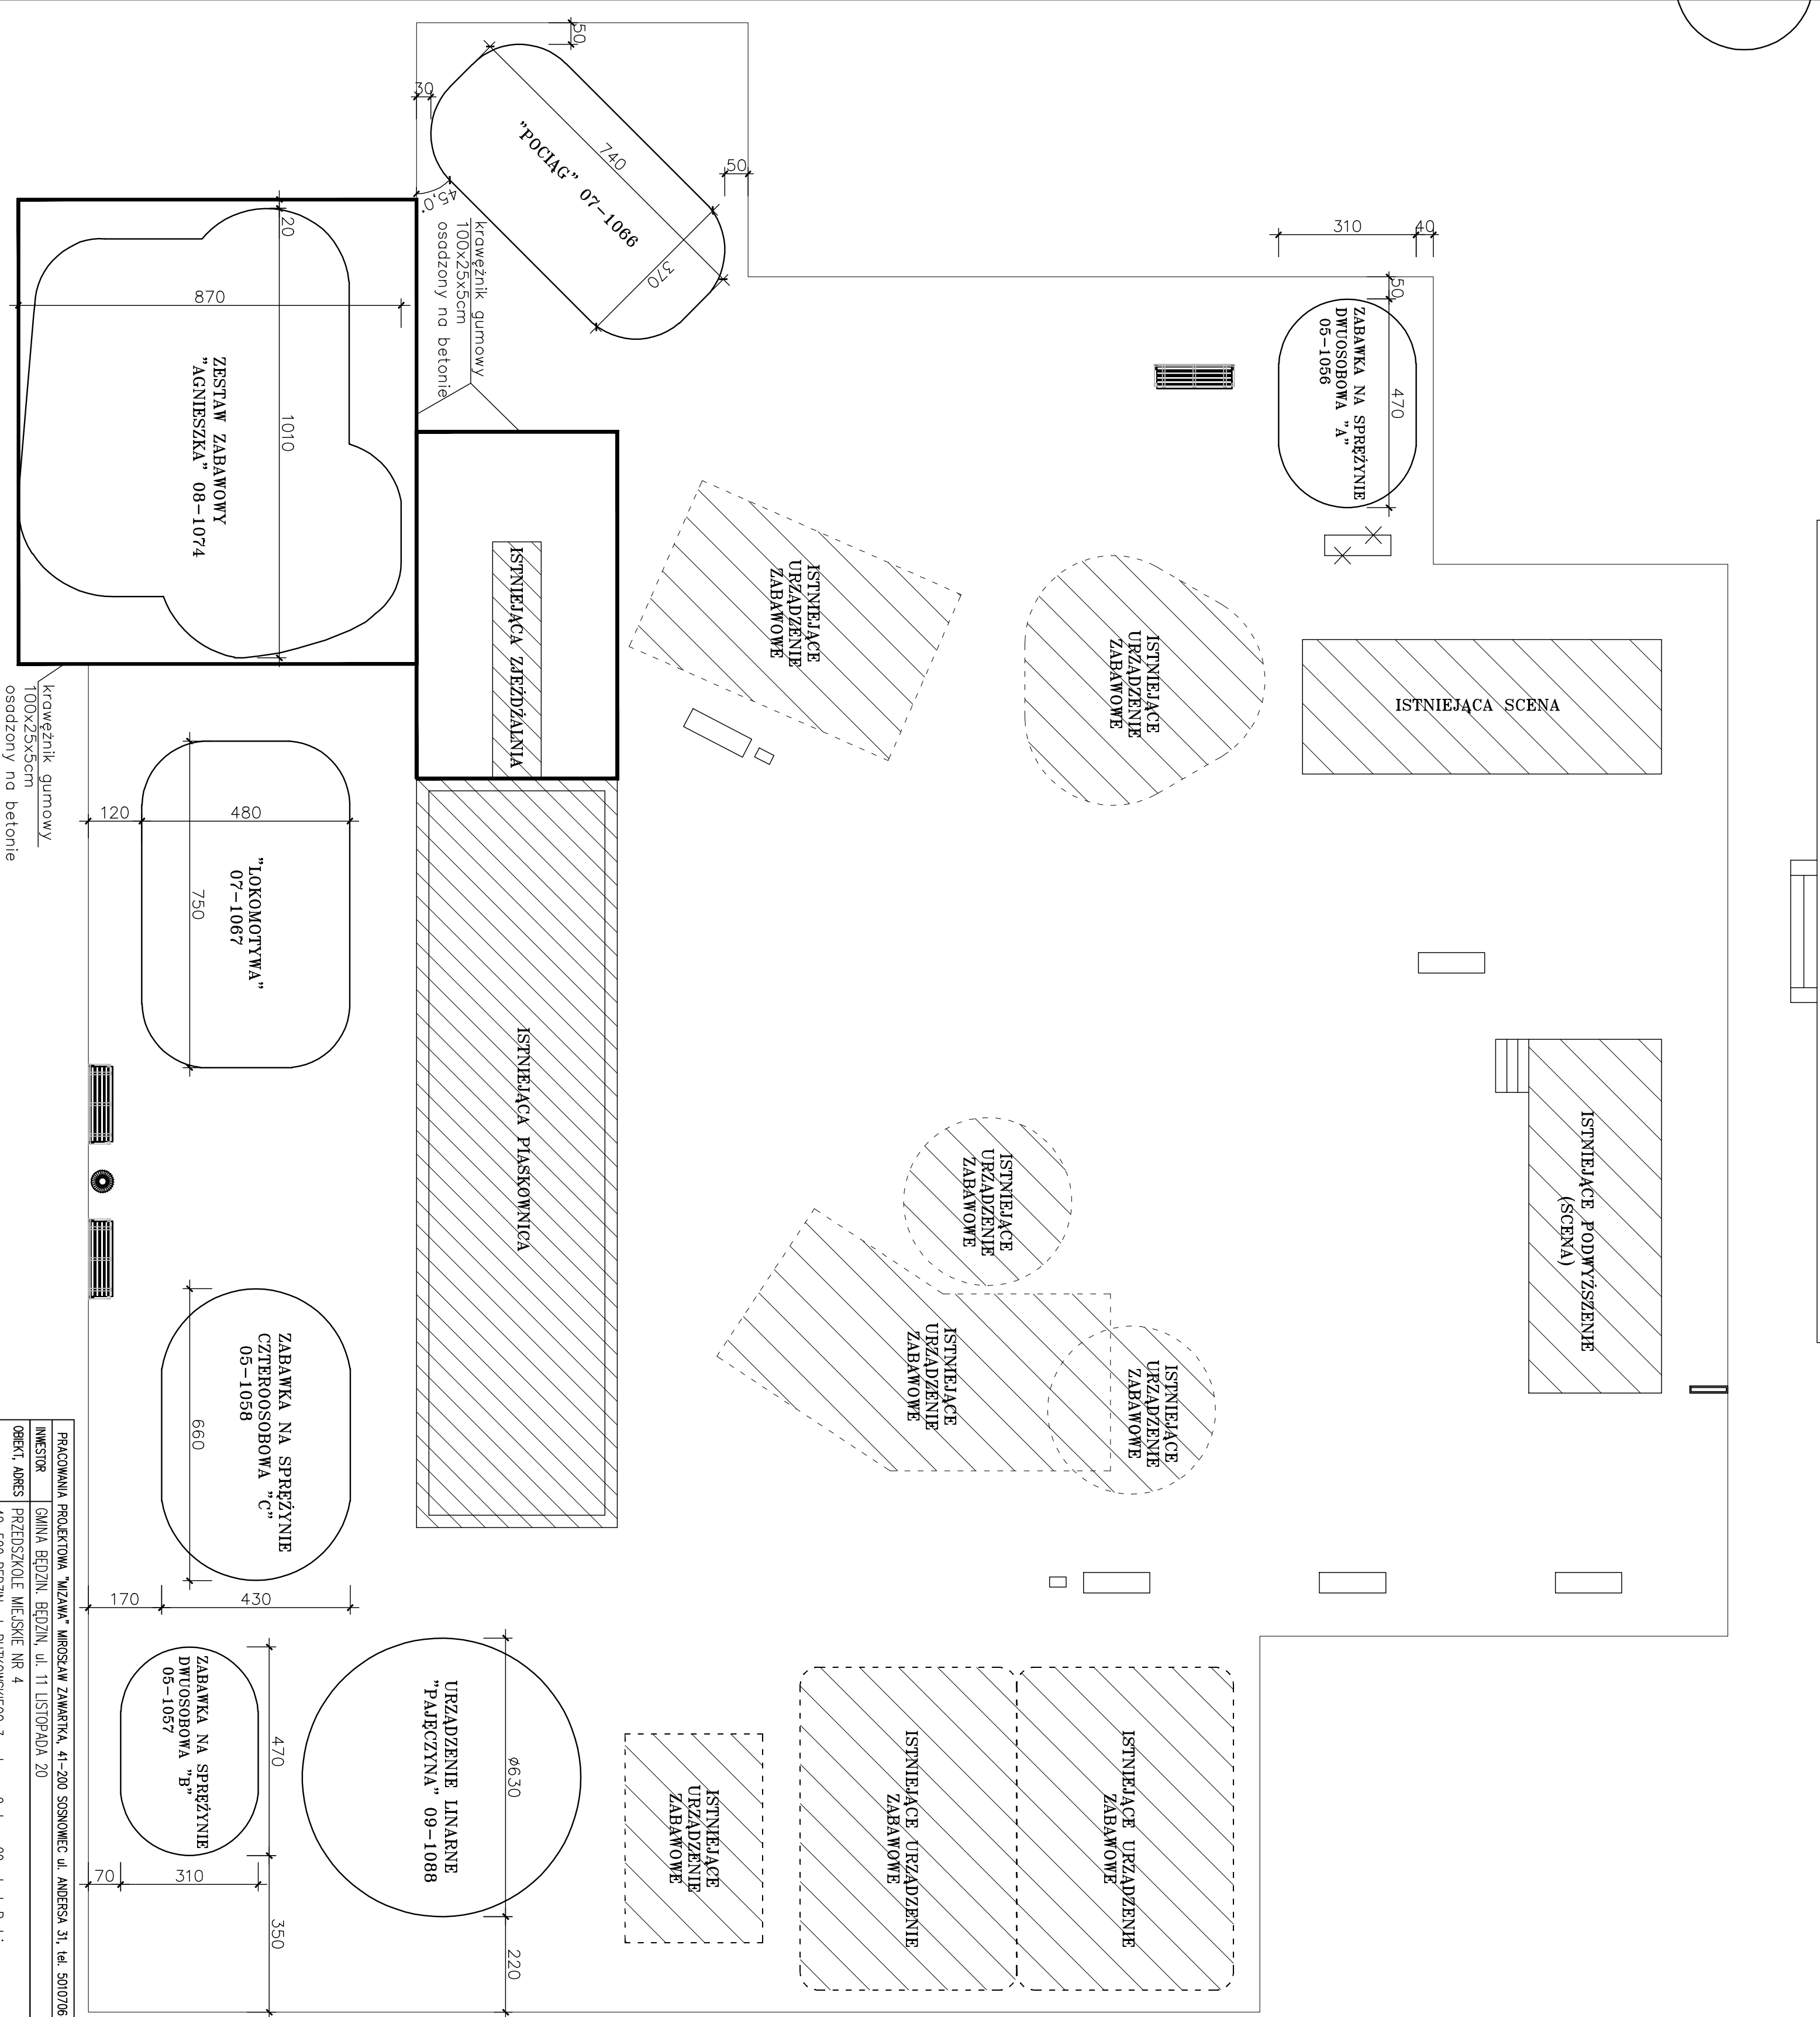

UWAGA: PROJEKT OPIERA SIĘ NA URZĄDZENIACH PRZYKŁADOWEGO PRODUCENTA. DOPUSZCZA SIĘ PRZYJĘĆE DOWOLNEGO PRODUCENTA PRZYJĘTYCH TYPOW URZĄDZEŃ, POD WARUNKIEM UZYSKANIA NIE NIŻSZYCH PARAMETRÓW TECHNICZNYCH. WYBRANE URZĄDZENIA MUSZĄ POSIADAĆ AKTUALNE ŚWIADECTWA LUB APROBATY TECHNICZNE ITB ORAZ BYĆ DOPUSZCZONE DO STOSOWANIA NA PŁACACH ZABAW.

|   |  |
|---|--|
| PRACOWNIA PROJEKTOWA "MIZAWA" MIROSZAW ZAMARTEKA, 41-200 SOSNOWIEC, ul. ANDRZEJA 31, I.d. 501070644 |  |
| INWESTOR  | GMINA BĘDZIN, BĘDZIN, ul. 11 LISTOPADA, 20   |
| OBIEKT, ADRES   | PRZEDSZKOLE MIEJSKIE NR 4<br>42-500 BĘDZIN, ul. RUTKOWSKIEGO 3a, dz. nr 9, k.m. 29, obręb Będzin   |
| NAZWA OPAC.   | REANUNT BUDYNKU OGRODZENIA, PŁACÓW UTMARZONYCH, CHODNIKÓW, SCHODÓW TERENOWYCH, ELEMENTÓW MAŁEJ ARCHITEKTURY WRAZ Z ICH ROZBUDOWĄ I PRZEbudOWĄ, ROZBUDÓWKA TARASU, BUDOWA POCHYLI DLA OSÓB NIEPEŁNOSP. ORAZ TERMOIZOLACJI, BUDYNKU PRZEDSZKOLA. |
| NAZWA RYS.  | PŁAC ZABAW – USYTUOWANIE ORAZ WIELKOŚĆ STREF BEZPIECZEŃSTWA  |
| PROJEKTOWA ARCHITEKTURA KONSTRUKCJA   | mgr inż. arch. WITOLD JÓZEFOWSKI<br>mgr inż. MIROSZAW ZAMARTEKA  |
| NR UPRAWNIENI   | NR SPECJALNOŚĆ:  |
| 1079/6i   | ARCHITEKTURA   |
| SK/2121/P00K/08   | KONSTRUKCJA  |
| DATA:   | PODS:  |
| LUTY 2016r.   | LUTY 2016r.  |
| <b>A_23</b>   |  |