


RZUT FUNDAMENTÓW POCHYLNI
DLA OSÓB NIEPEŁNOSPRAWNYCH
1:50

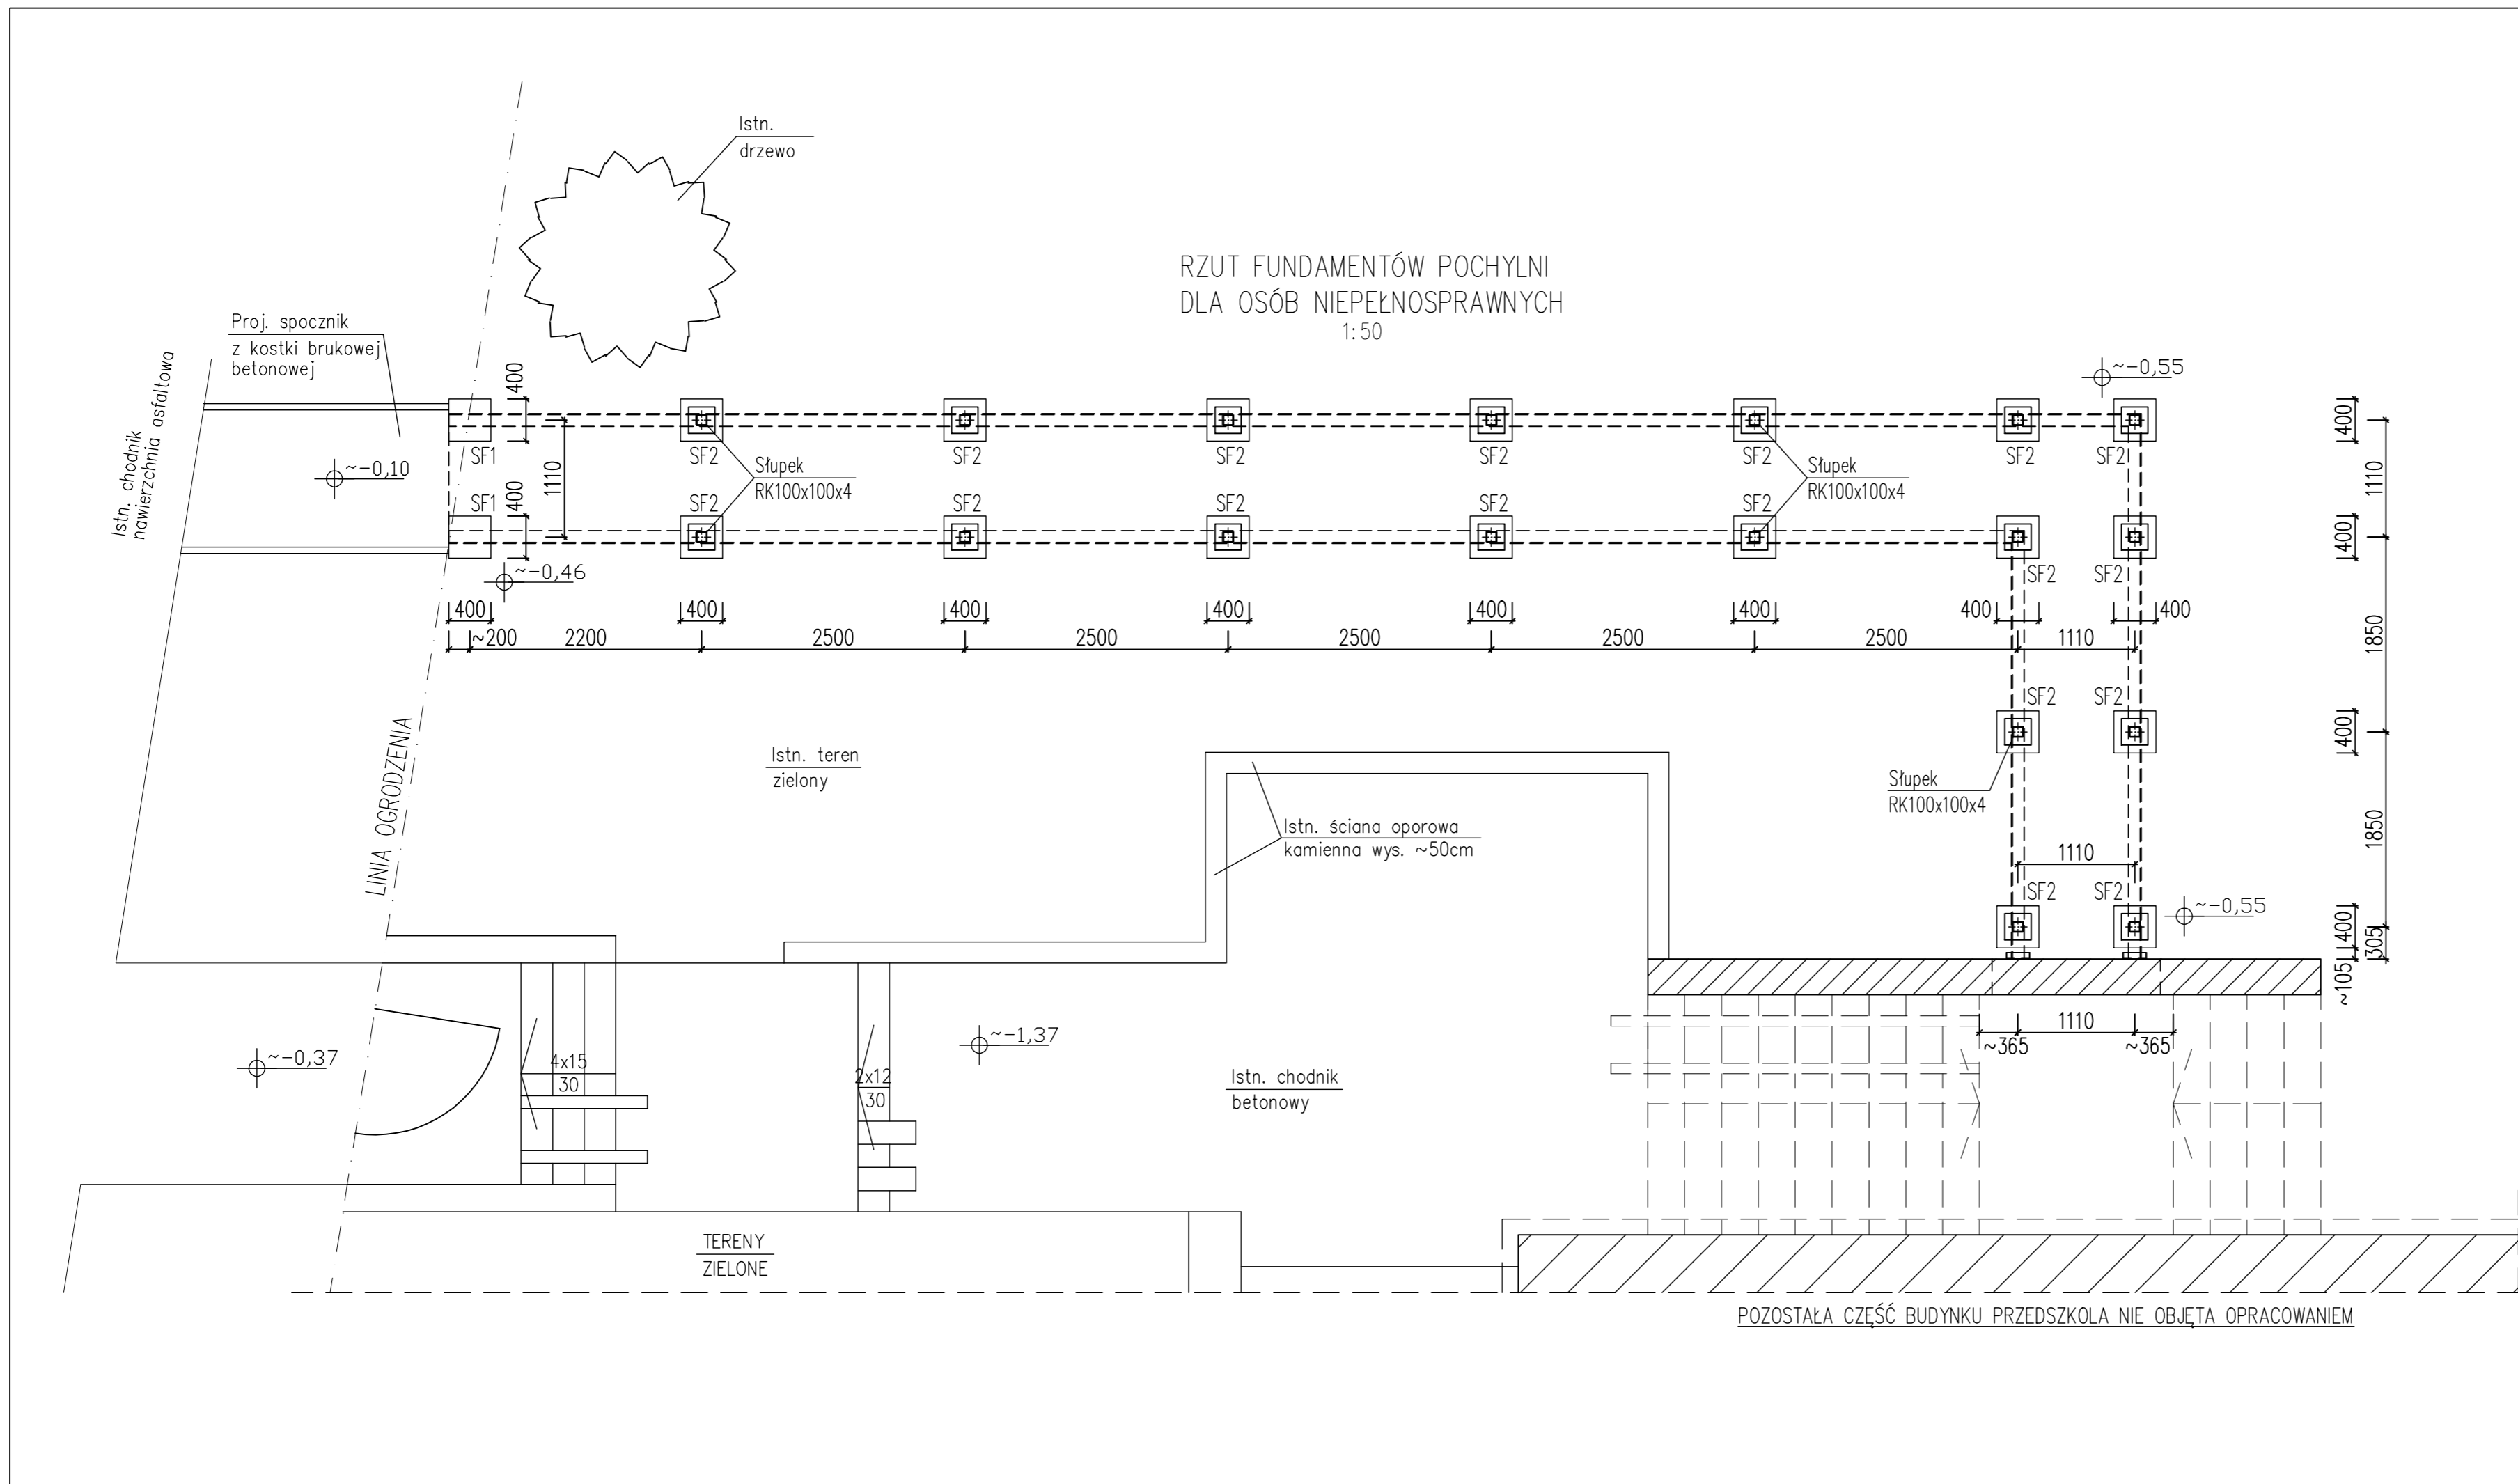

UWAGI:
 BETON min B15
 Izolacja pionowa: emulsja asfaltowa gr. min 2mm
 Izolacja pozioma: 2xpapa na lepiku

WYMIARY NALEŻY SPRAWDZIĆ NA BUDOWIE

PRACOWNIA PROJEKTOWA "MIZAWA" MIROSLAW ZAWARTKA, 41-200 SOSNOWIEC ul. ANDERSA 31, tel. 501070644						
INWESTOR	GMINA BĘDZIN, BĘDZIN, ul. 11 LISTOPADA 20					
OBIEKT, ADRES	PRZEDSZKOLE MIEJSKIE NR 4 42-500 BĘDZIN, ul. RUTKOWSKIEGO 3a, dz. nr 9, k.m. 29, obręb Będzin					
NAZWA OPRA.	REMONT BUDYNKU, OGRODZENIA, PLACÓW UTWARDZONYCH, CHODNIKÓW, SCHODÓW TERENOWYCH, ELEMENTÓW MAŁEJ ARCHITEKTURY WRAZ Z ICH ROZBUDOWĄ I PRZEBUDOWĄ, ROZBIÓRKA TARASU, BUDOWA POCHYLNI DLA OSÓB NIEPEŁNOSPRAWNYCH ORAZ TERMOMODERNIZ. BUDYNKU PRZEDSZKOLA.				SKALA:	NR RYS.:
NAZWA RYS.	RZUT FUNDAMENTÓW POCHYLNI DLA OSÓB NIEPEŁNOSPRAWNYCH. PROJEKT				1:50	KR_02
	IMIĘ NAZWISKO	NR UPRAWNIENI	SPECJALNOŚĆ:	DATA:	PODPIS:	
PROJEKTOWAŁ ARCHITEKTURA	mgr inż. arch. WITOLD JÓZEFOWSKI	1076/61	ARCHITEKTURA	LUTY 2016r.		
PROJEKTOWAŁ KONSTRUKCJA	mgr inż. MIROSLAW ZAWARTKA	SLK/2121/P00K/08	KONSTRUKCJA	LUTY 2016r.		