


RZUT KONSTRUKCJI POCHYLNI  
DLA OSÓB NIEPEŁNOSPRAWNYCH  
1:50

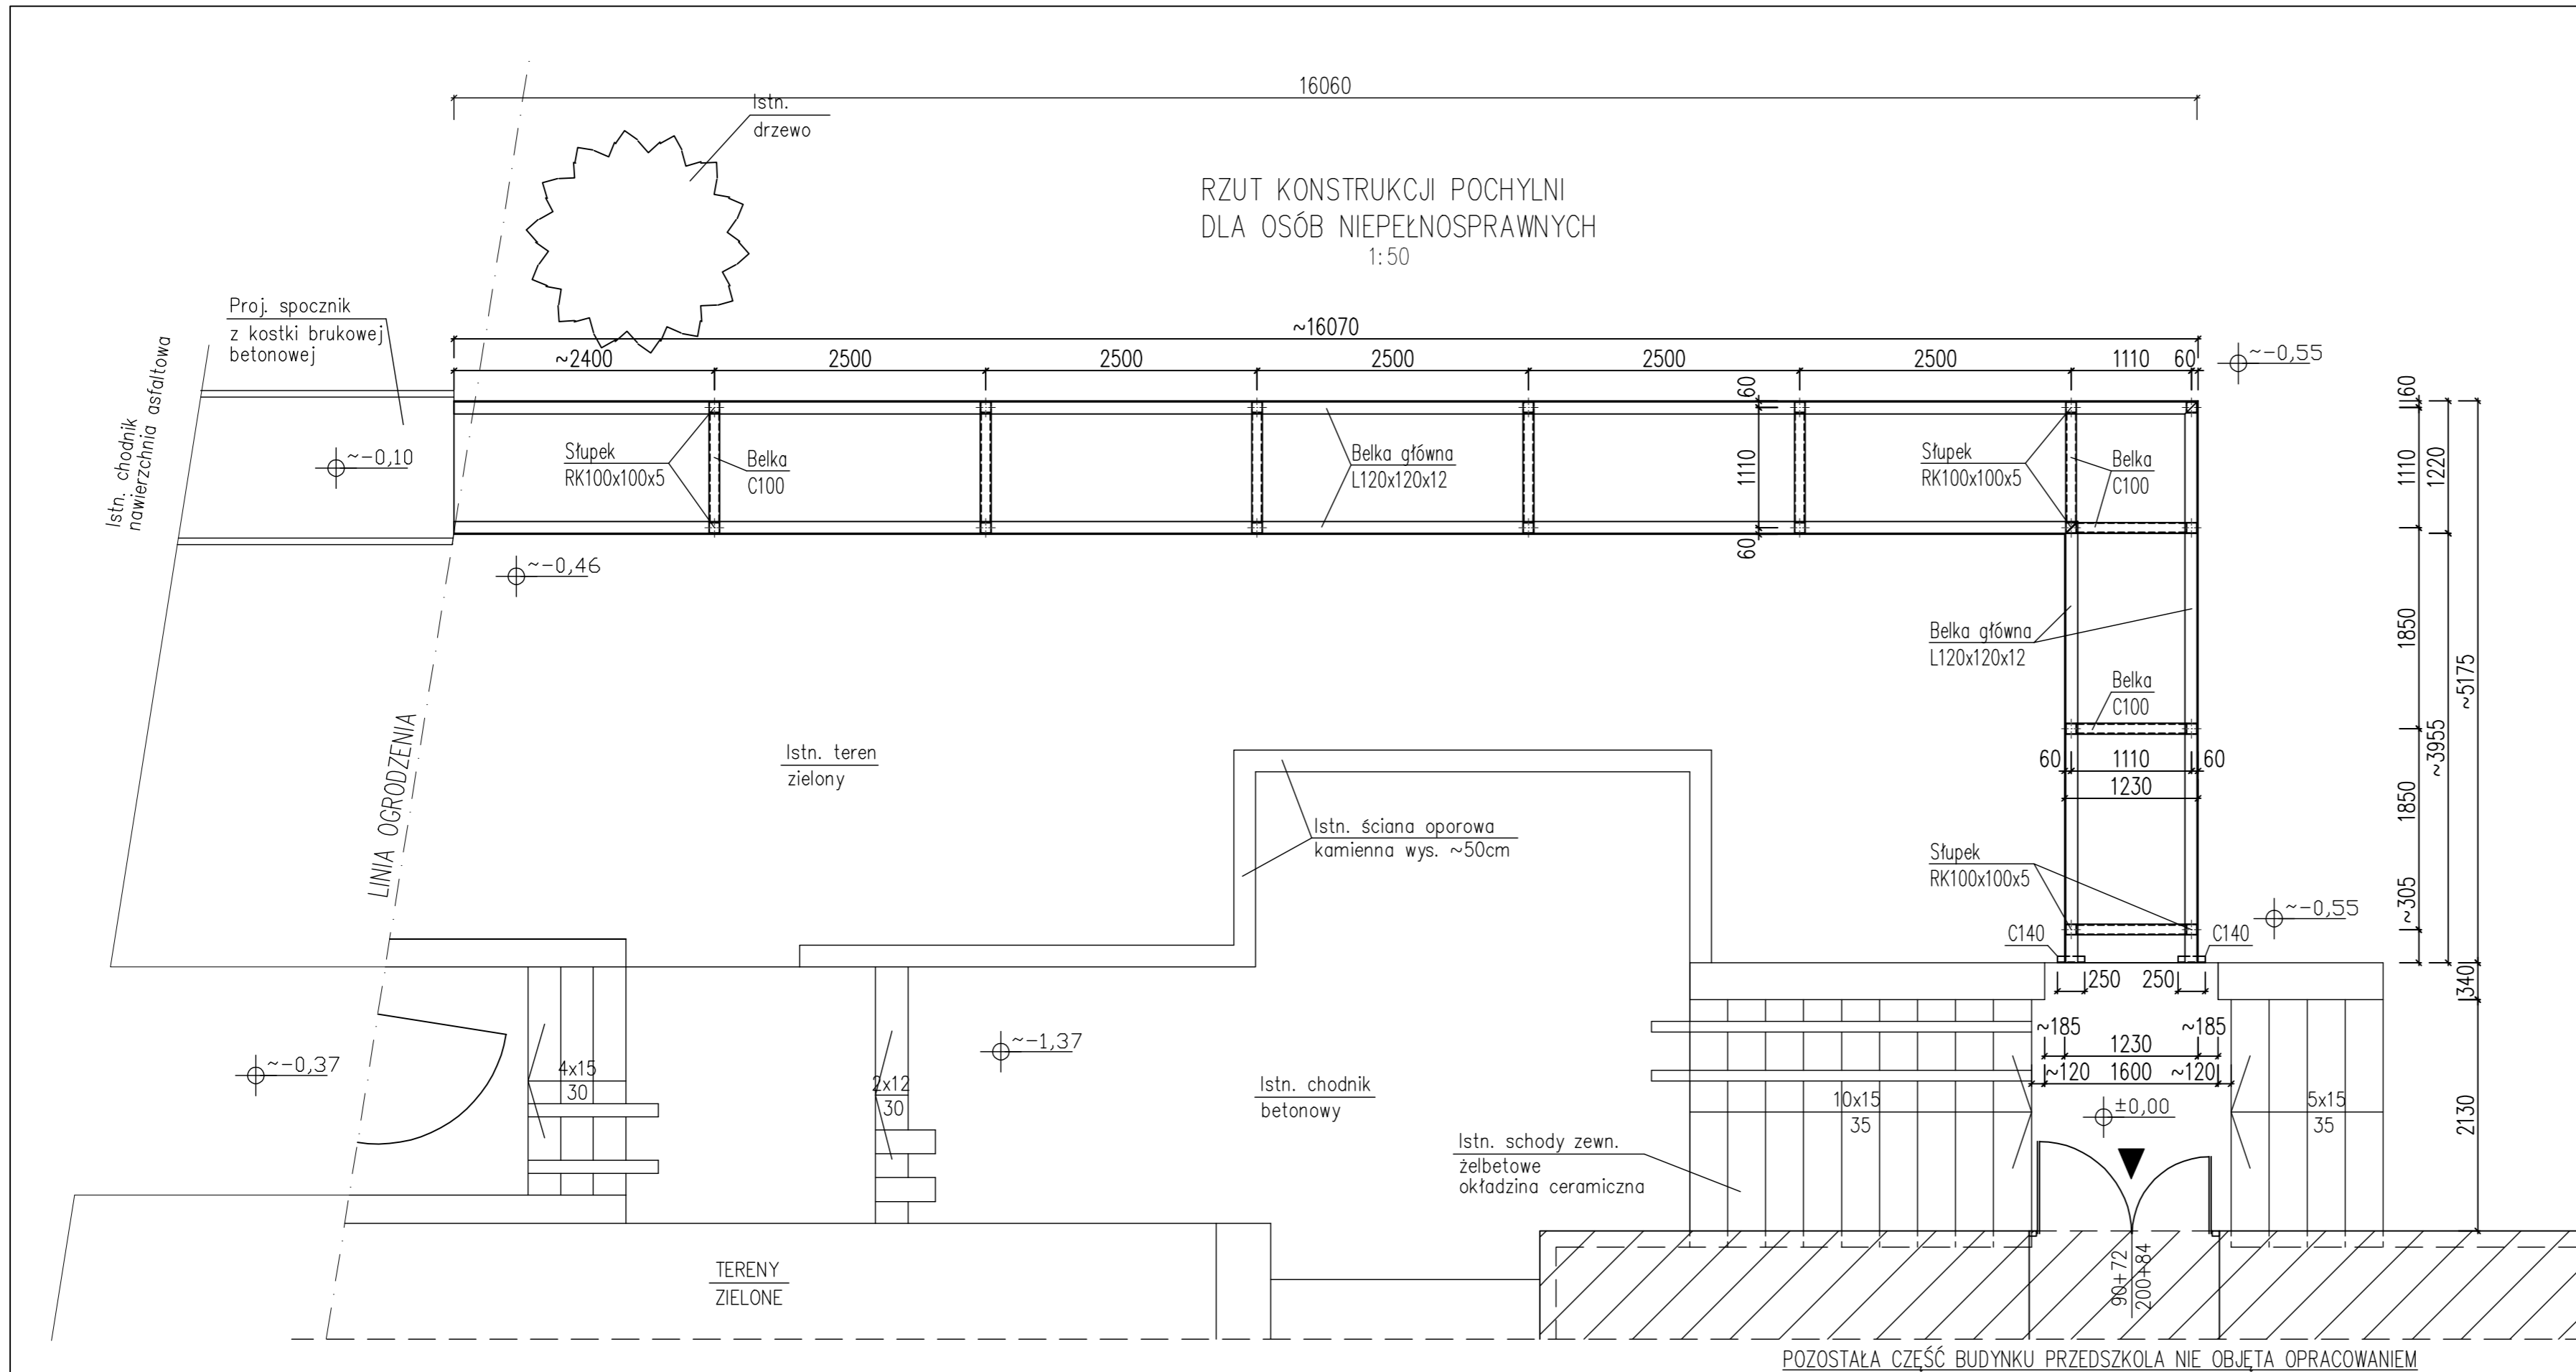

**UWAGA:**  
 WYMIARY PODANO W [mm]  
 STAL S235JRG1  
 STOSOWAĆ SPOINY 0,7g  
 ZABEZPIECZENIE ANTYKOROZYJNE wg OPISU TECHNICZNEGO  
 BETON min B15  
 Izolacja pionowa: emulsja asfaltowa gr. min 2mm  
 Izolacja pozioma: 2xpapa na lepiku  
 WYMIARY NALEŻY SPRAWDZIĆ NA BUDOWIE

PRACOWNIA PROJEKTOWA "MIZAWA" MIROSLAW ZAWARTKA, 41-200 SOSNOWIEC ul. ANDERSA 31, tel. 501070644					
INWESTOR	GMINA BĘDZIN, BĘDZIN, ul. 11 LISTOPADA 20				
OBIEKT, ADRES	PRZEDSZKOLE MIEJSKIE NR 4 42-500 BĘDZIN, ul. RUTKOWSKIEGO 3a, dz. nr 9, k.m. 29, obręb Będzin				
NAZWA OPRAC.	REMONT BUDYNKU, OGRÓDZENIA, PŁACÓW UTWARDZONYCH, CHODNIKÓW, SCHODÓW TERENOWYCH, ELEMENTÓW MAŁEJ ARCHITEKTURY WRAZ Z ICH ROZBUDOWĄ I PRZEBUDOWĄ, ROZBIÓRKA TARASU, BUDOWA POCHYLNI DLA OSÓB NIEPEŁNOSPRAWNYCH ORAZ TERMOMODERNIZ. BUDYNKU PRZEDSZKOLA.	SKALA:	NR RYS.:		
NAZWA RYS.	RZUT KONSTRUKCJI POCHYLNI DLA OSÓB NIEPEŁNOSPRAWNYCH. PROJEKT	1:50	KR_03		
	IMIĘ NAZWISKO	NR UPRAWNIENI	SPECJALNOŚĆ:	DATA:	PODPIS:
PROJEKTOWAŁ ARCHITEKTURA	mgr inż. arch. WITOLD JÓZEFOWSKI	1076/61	ARCHITEKTURA	LUTY 2016r.	
PROJEKTOWAŁ KONSTRUKCJA	mgr inż. MIROSLAW ZAWARTKA	SLK/2121/P00K/08	KONSTRUKCJA	LUTY 2016r.	