



RZUT PARTERU - ŁĄCZNIKI

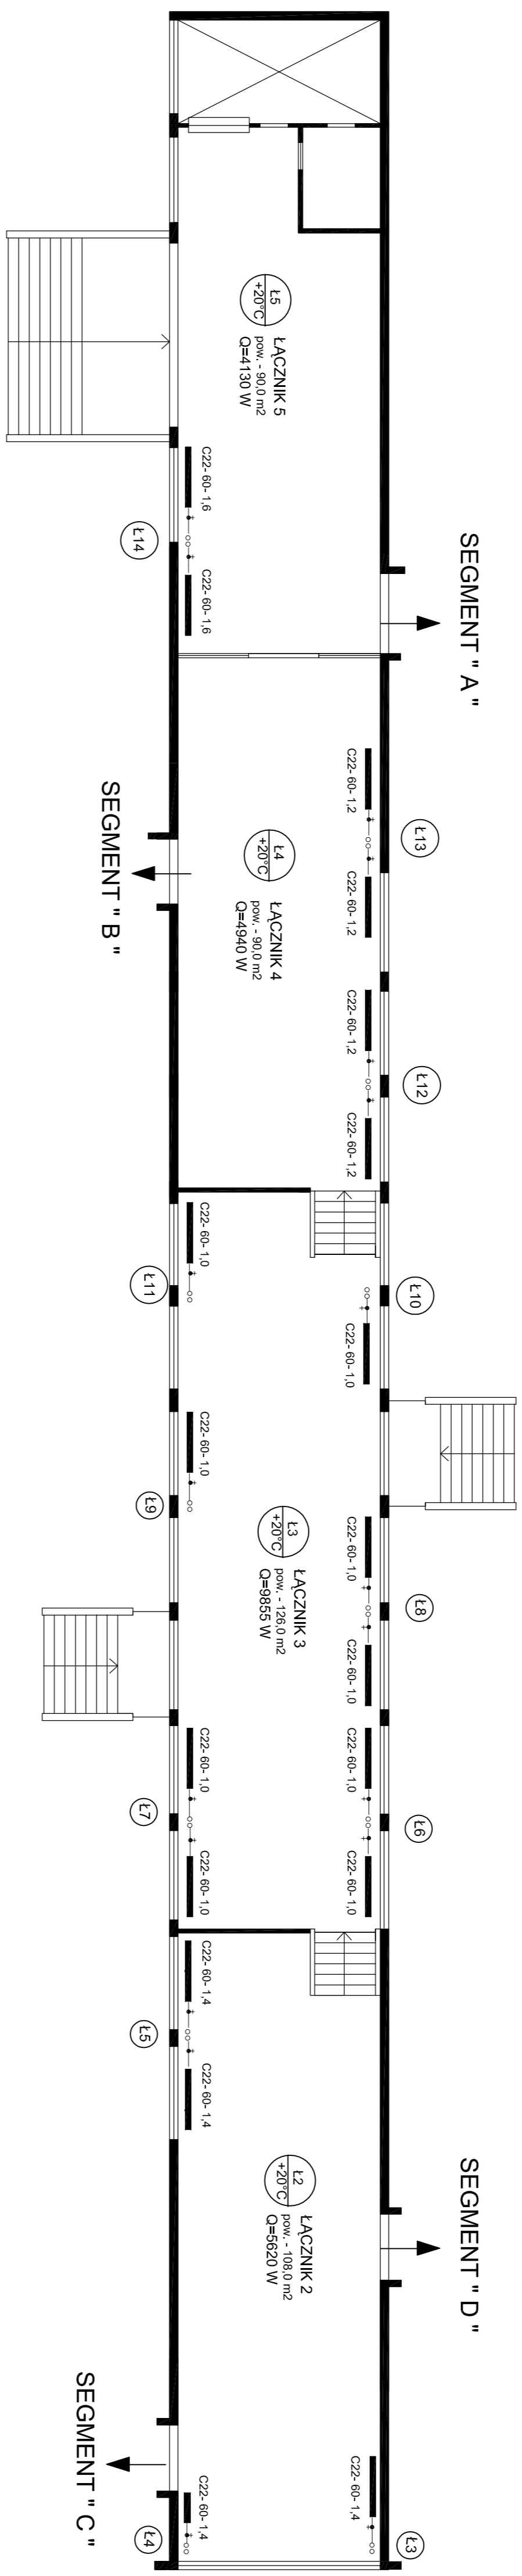

ŁĄCZNIKI Ł3, Ł4, - ROZWIINIĘCIE INSTALACJI C.O.

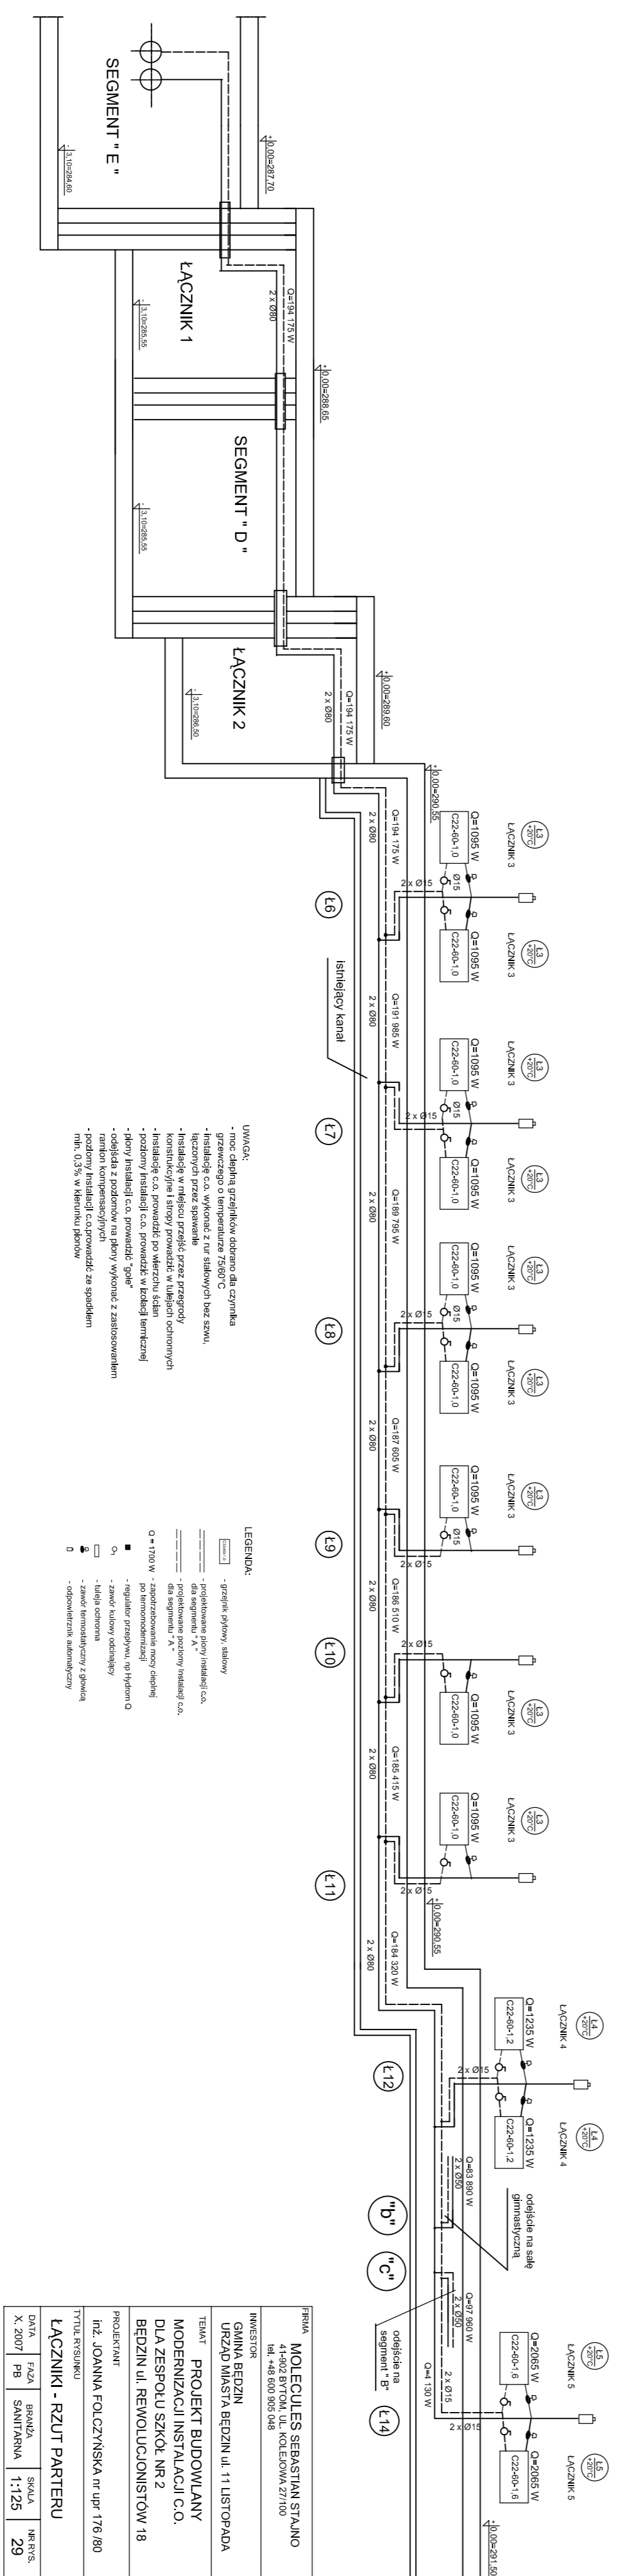

FIRMA			
TITUL			
PROJEKT BUDOWLANY			
ŁĄCZNIKI - RZUT PARTERU			
DATA	PRZ. /	SKALA	STRONA
K. 2007	PŁ.	1:125	29