


Wyrwa z mapy zasadniczej
 skala 1:250

powiększenie ze skali 1:1000 do skali 1:250

uwaga: granice działek przeniesiono graficznie z mapy ewidencyjnej gruntów Będzin arkusze nr 43, 59; Dąbrowa Górnicza, arkusze 131, 132

/pieczęć i podpis wykonawcy/
 zlec: 5/2004/3 KERZ 592-3/04
 Będzin, dnia 22.04.2004r.

/pieczęćka ośrodka/

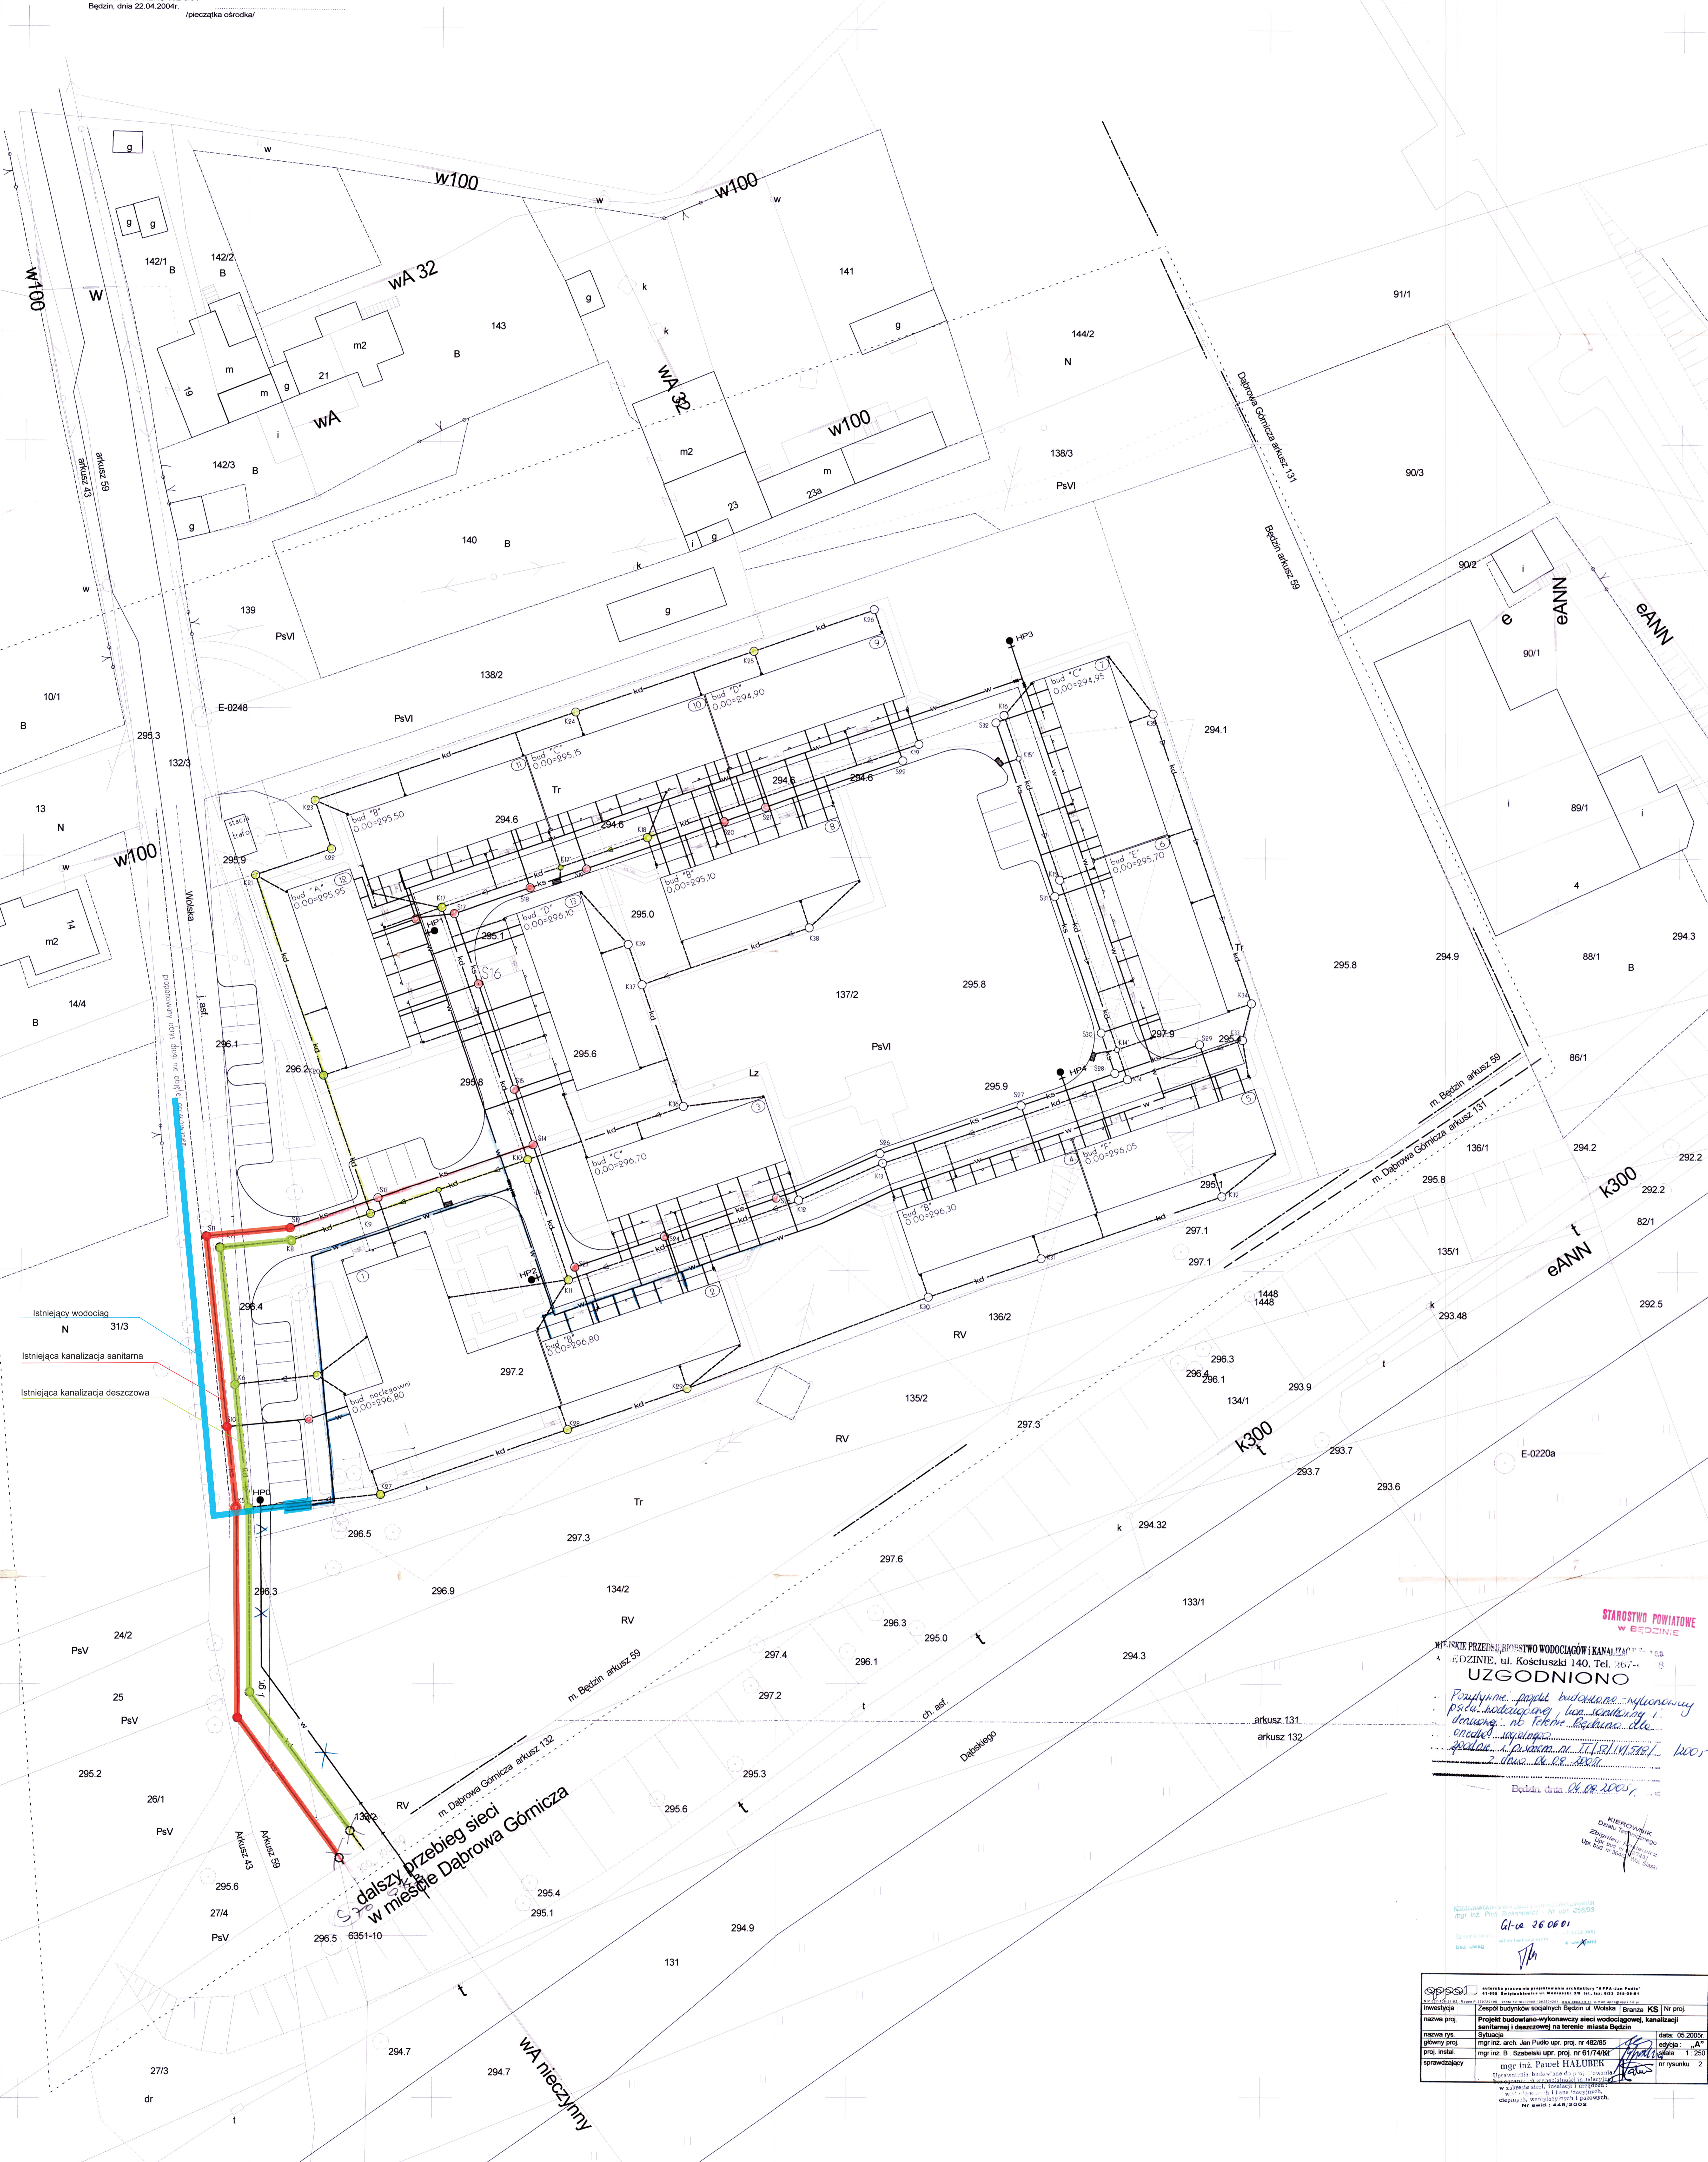

Istniejący wodociąg
 Istniejąca kanalizacja sanitarna
 Istniejąca kanalizacja deszczowa

dalszy przebieg sieci
 w miejsc. Dąbrowa Górnicza

**STAROSTWO POWIATOWE
 W BĘDZINIE**

MIEJSKIE PRZEDSIĘWZIĘSTWO WODOCIĄGÓW I KANALIZACJI W BĘDZINIE, ul. Kosciuszki 140, Tel. 262-14-11
UZGODNIONO

Podpisano: projekt budowlano-wykonawczy sieci wodociągowej, kanalizacyjnej i deszczowej, na terenie Dąbrowa Górnicza, ul. Kosciuszki 140, dnia 22.04.2004r.

Będzin, dnia 22.04.2004r.

KIEROWNIK
 Dział Techniczny
 mgr inż. Paweł HALUBEK
 (Pieczęć ośrodka)

61-02 26 06 01

nazwa i syt. projektu		data: 05.2004r.	
nazwa i syt. inwestycji		data: 05.2004r.	
mgr inż. arch. Jan Pudoł upr. proj. nr 462/85	mgr inż. B. Szczerba upr. proj. nr 61/74/06	mgr inż. Paweł HALUBEK	mgr inż. Paweł HALUBEK
projektant	kontrolujący	projektant	kontrolujący

nr ewid.: 442/0048