



Remontacja 2 rurociągów EA ze symfrem wodociągowym
 zgodnie z notatką MPWiK Będzin.
Szabelski

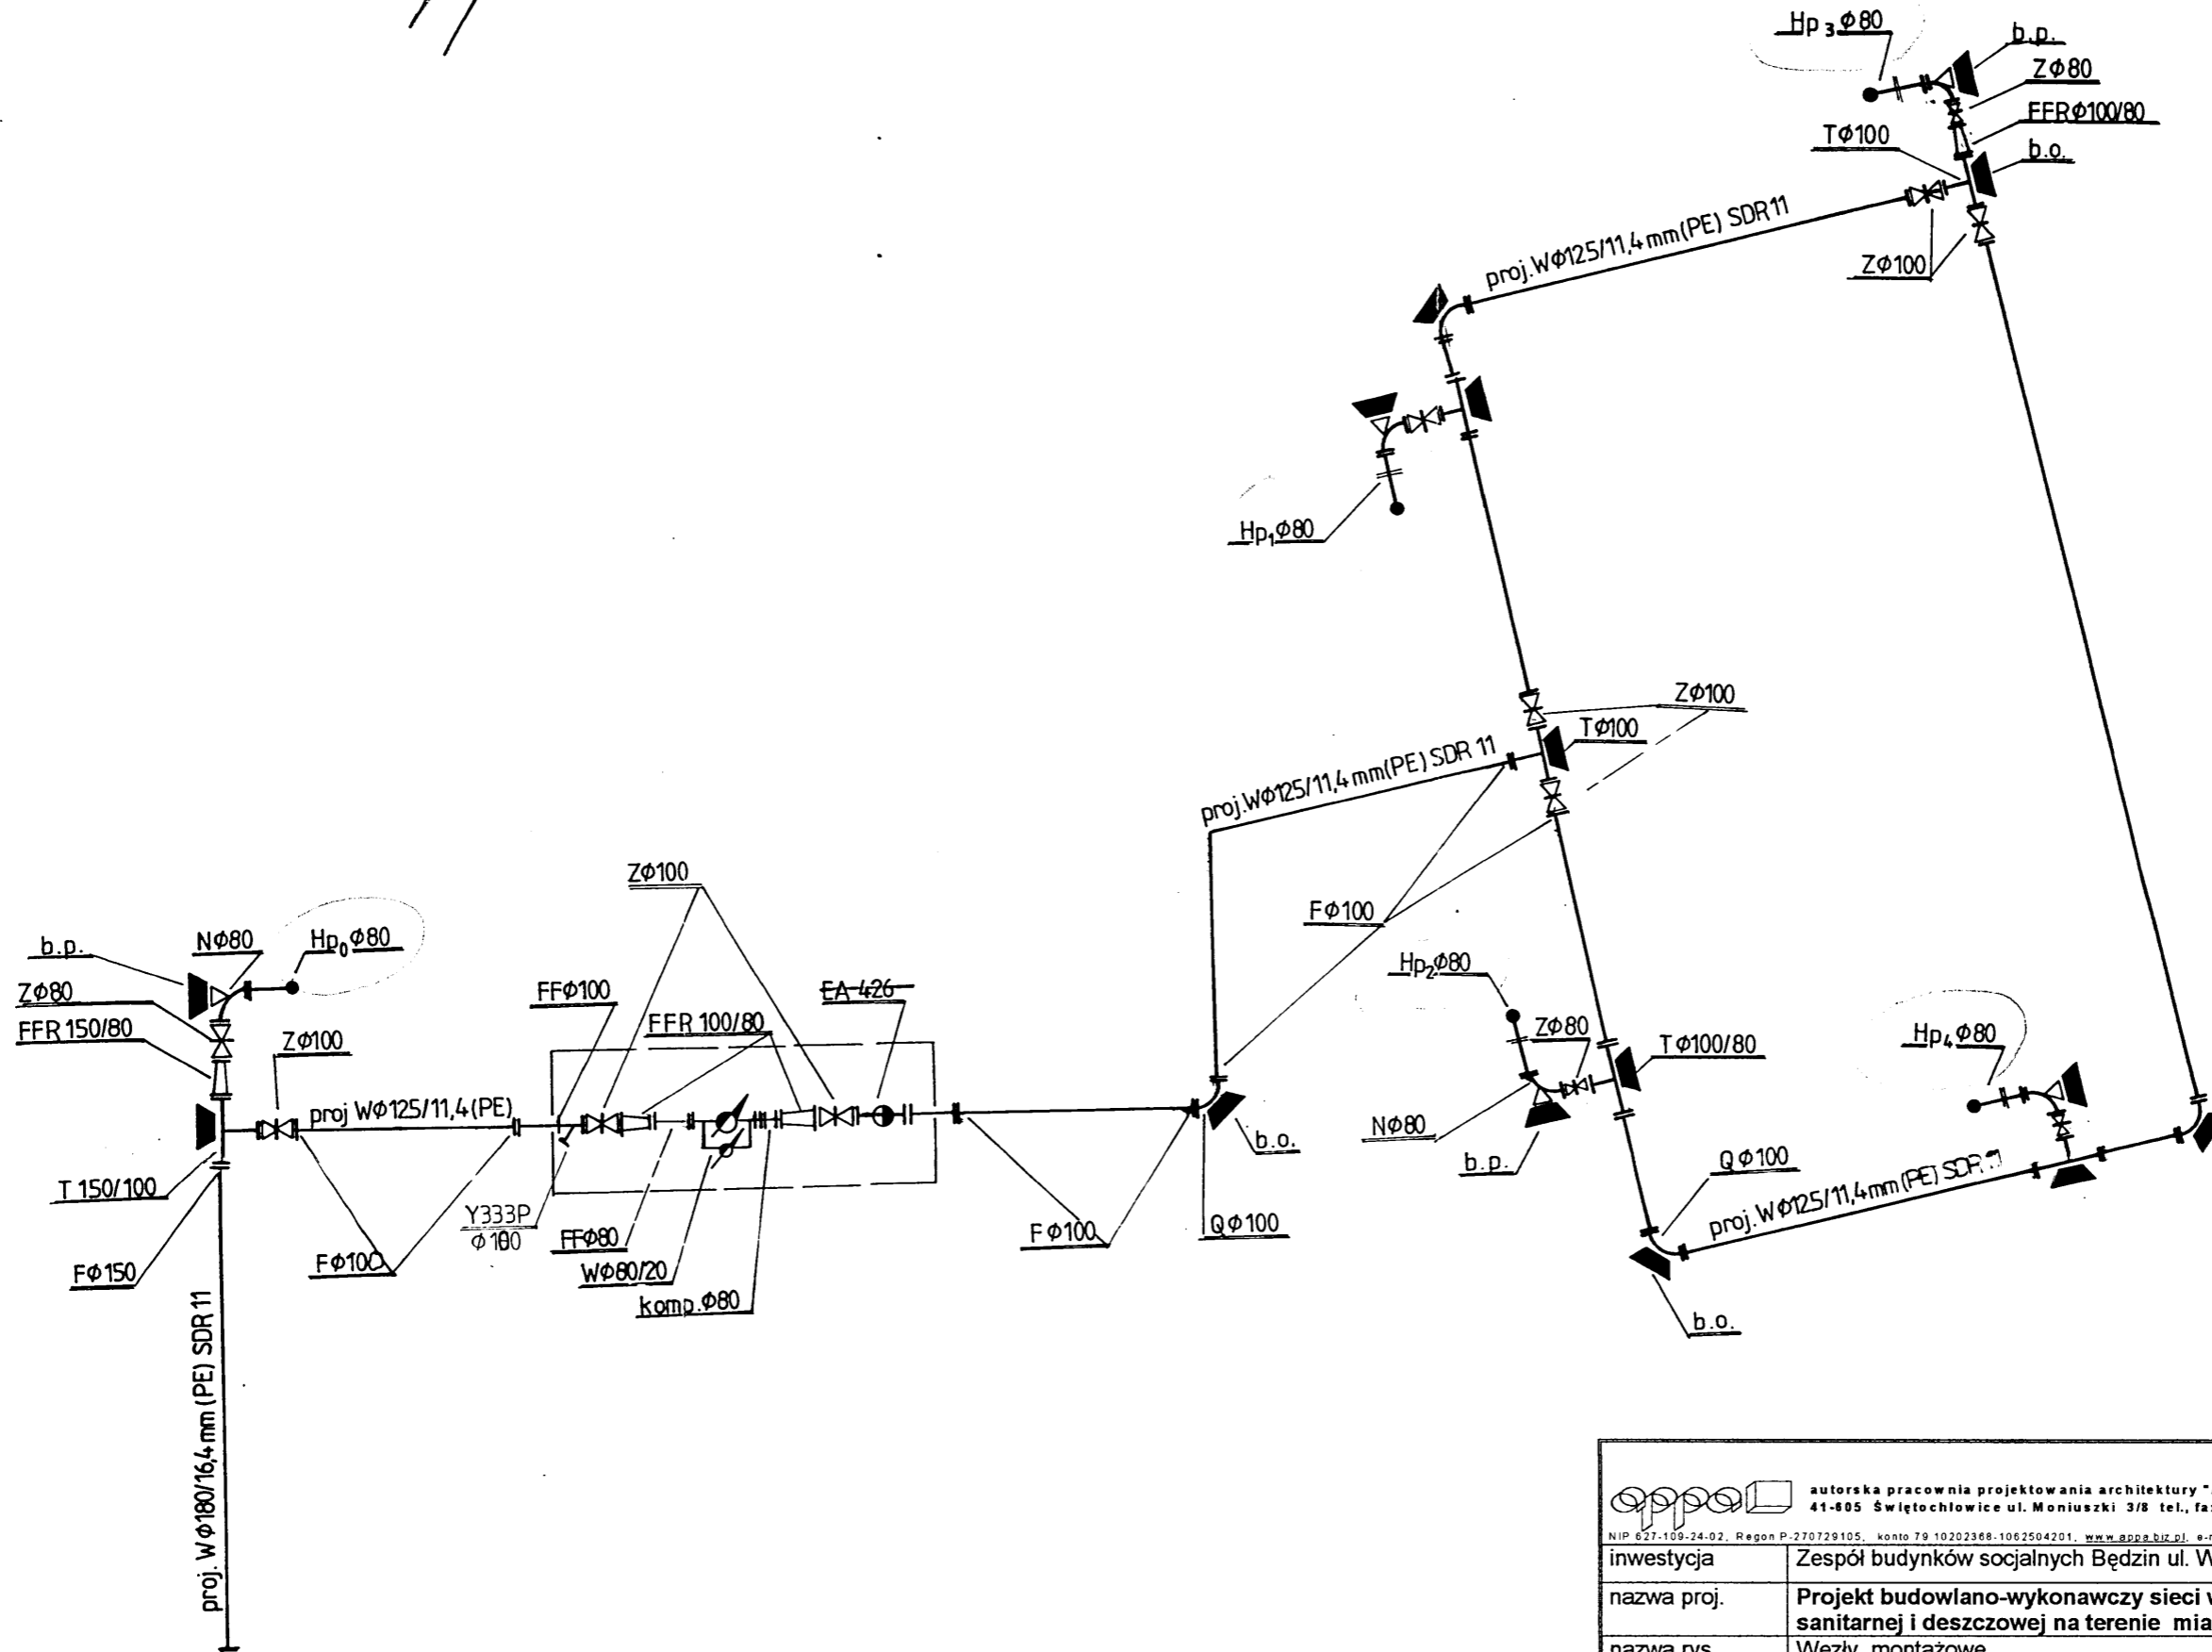

 autorska pracownia projektowania architektury "APPA-Jan Pudło" 41-805 Świętochłowice ul. Moniuszki 3/8 tel., fax: 032 245-39-81 <small>NIP 627-109-24-02, Regon P-270729105, konto 79 10202368-1062504201, www.appa.biz.pl, e-mail: appa@appa.biz.pl</small>			
inwestycja	Zespół budynków socjalnych Będzin ul. Wolska	Branża KS	Nr proj.
nazwa proj.	Projekt budowlano-wykonawczy sieci wodociągowej, kanalizacji sanitarnej i deszczowej na terenie miasta Będzin		
nazwa rys.	Węzły montażowe	data: 05.2005r.	
główny proj.	mgr inż. arch. Jan Pudło upr. proj. nr 482/85	edycja: „A”	
proj. instal.	mgr inż. B. Szabelski upr. proj. nr 61/74/Kt	skala:	
sprawdzający	mgr inż. Paweł HAJDUBEK	nr rysunku 6	

