



# SEGMENT "C"

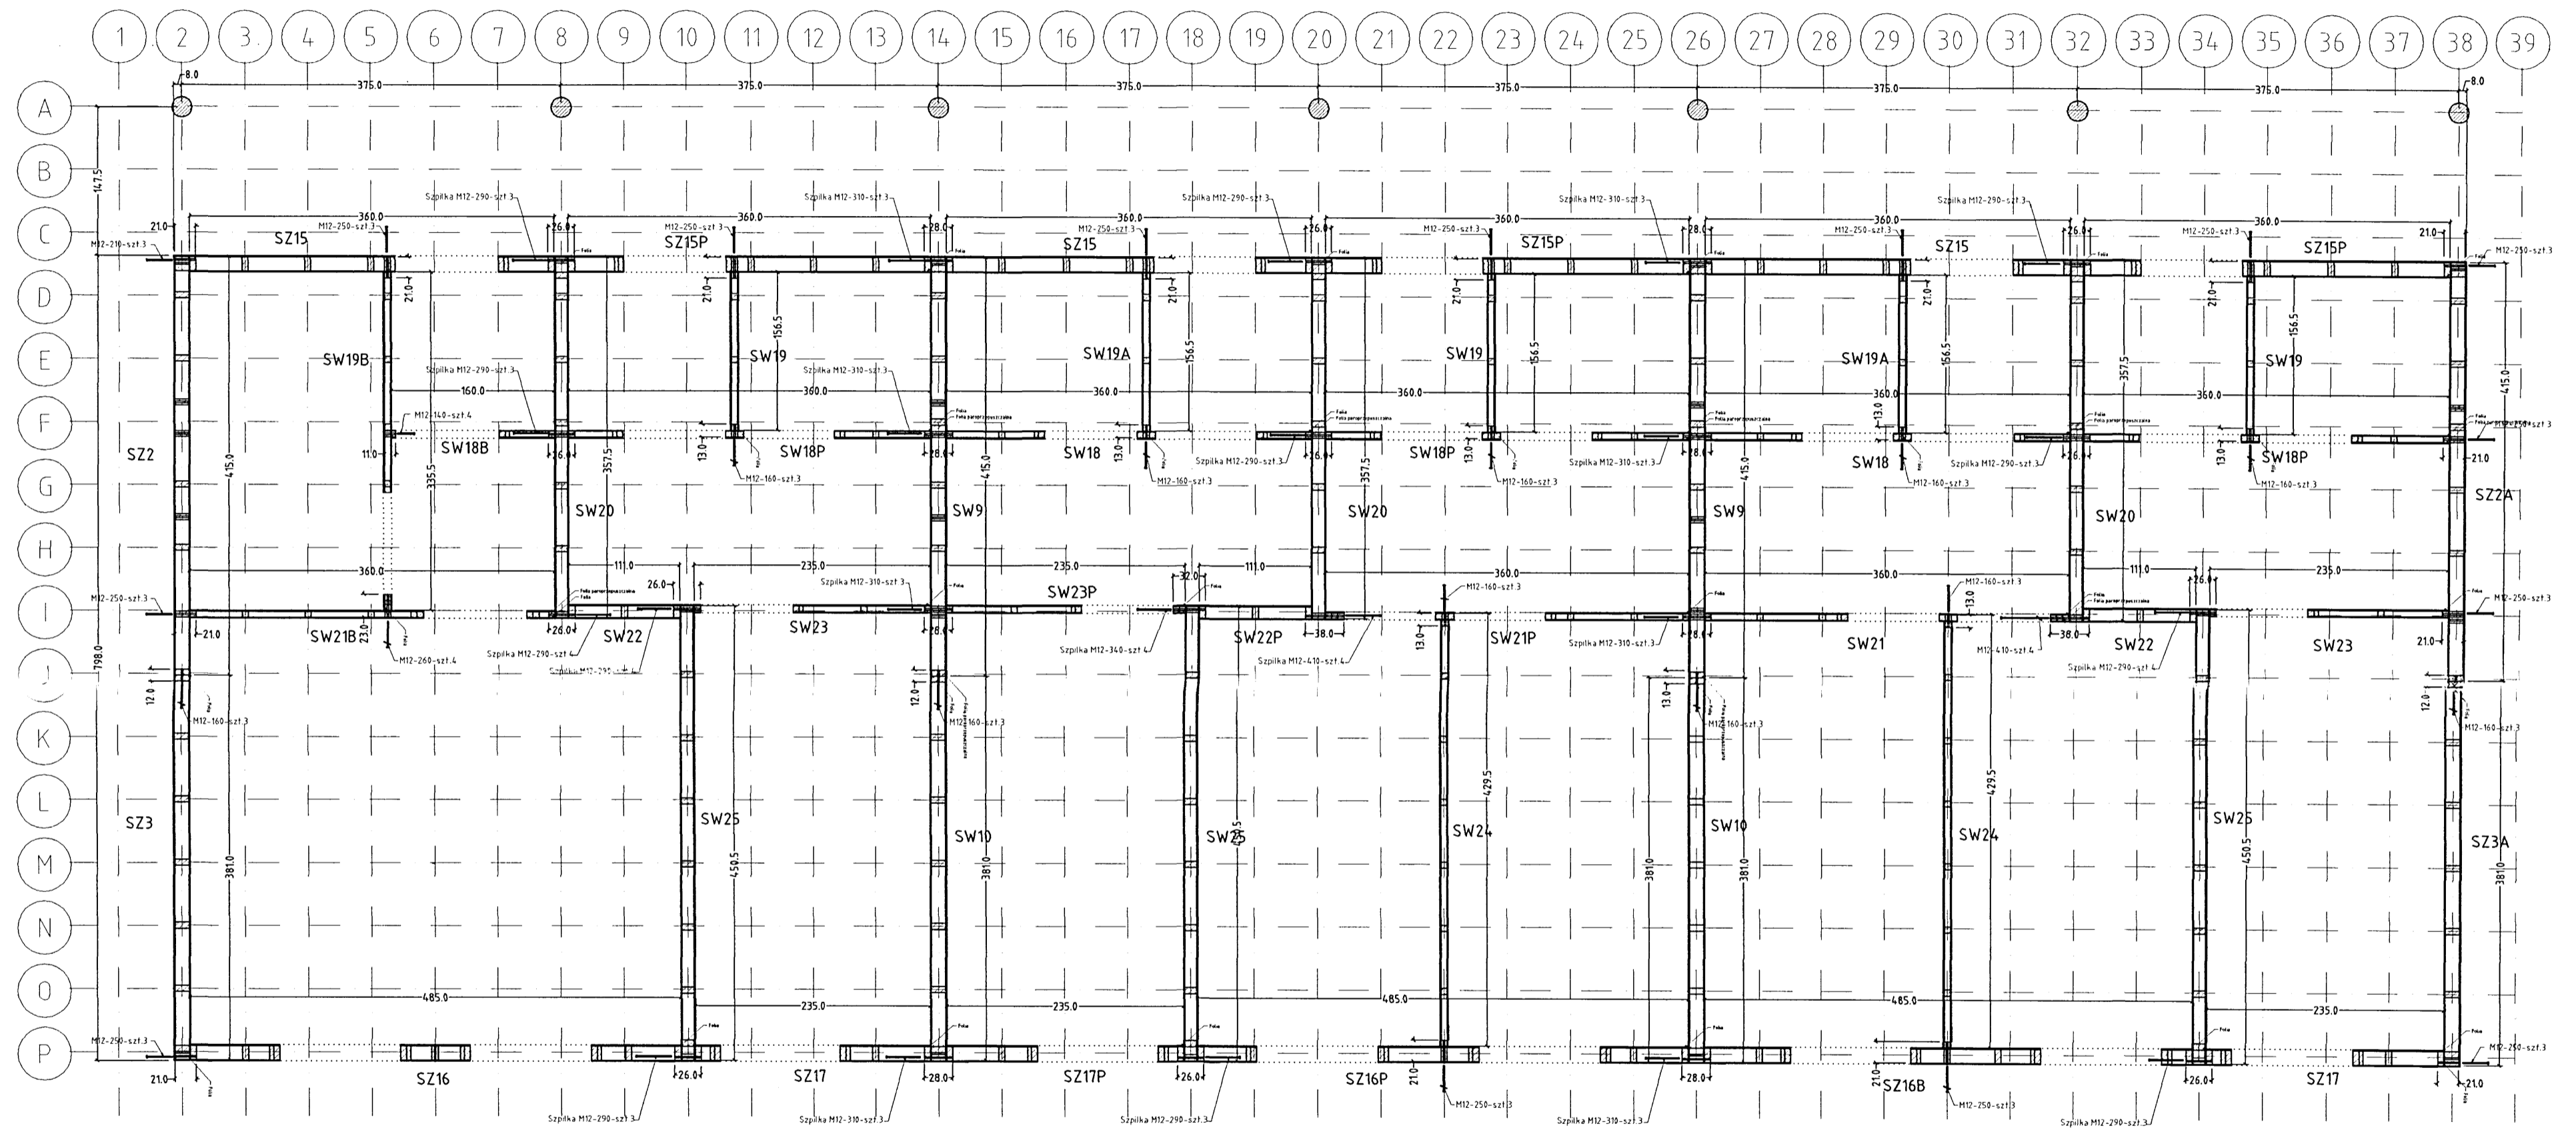

Uwagi:

1. Przekrój na poziomie +1.30 m

 autorska pracownia projektowania architektury "APPA-Jan Pudło" 41-605 Świątchłowice ul. Montuszkł 3/8 tel., fax: 032 245 39 61					
inwestycja	Zespół budynków socjalnych Będzin ul. Wojska	branża	K	nr proj.	5/1
nazwa proj.	Projekt wykonawczy architektury i konstrukcji budynków socjalnych				
nazwa rys.	Segment "C" - Zestawienie ścian parteneru				
główny proj.	mgr inż. arch. Jan Pudło upr.proj. 482/85	data:	02.2006 r.		
proj.konstr.	mgr inż. Jacek Mikoś upr.bud. 418/87	edycja:	"A"		
opracował	Henryka Grochol	skala:	1:50		
sprawdz.	inż. Roman Gnizdo upr.bud. 1177	nr rysunku	3		