



# SEGMENT "D"

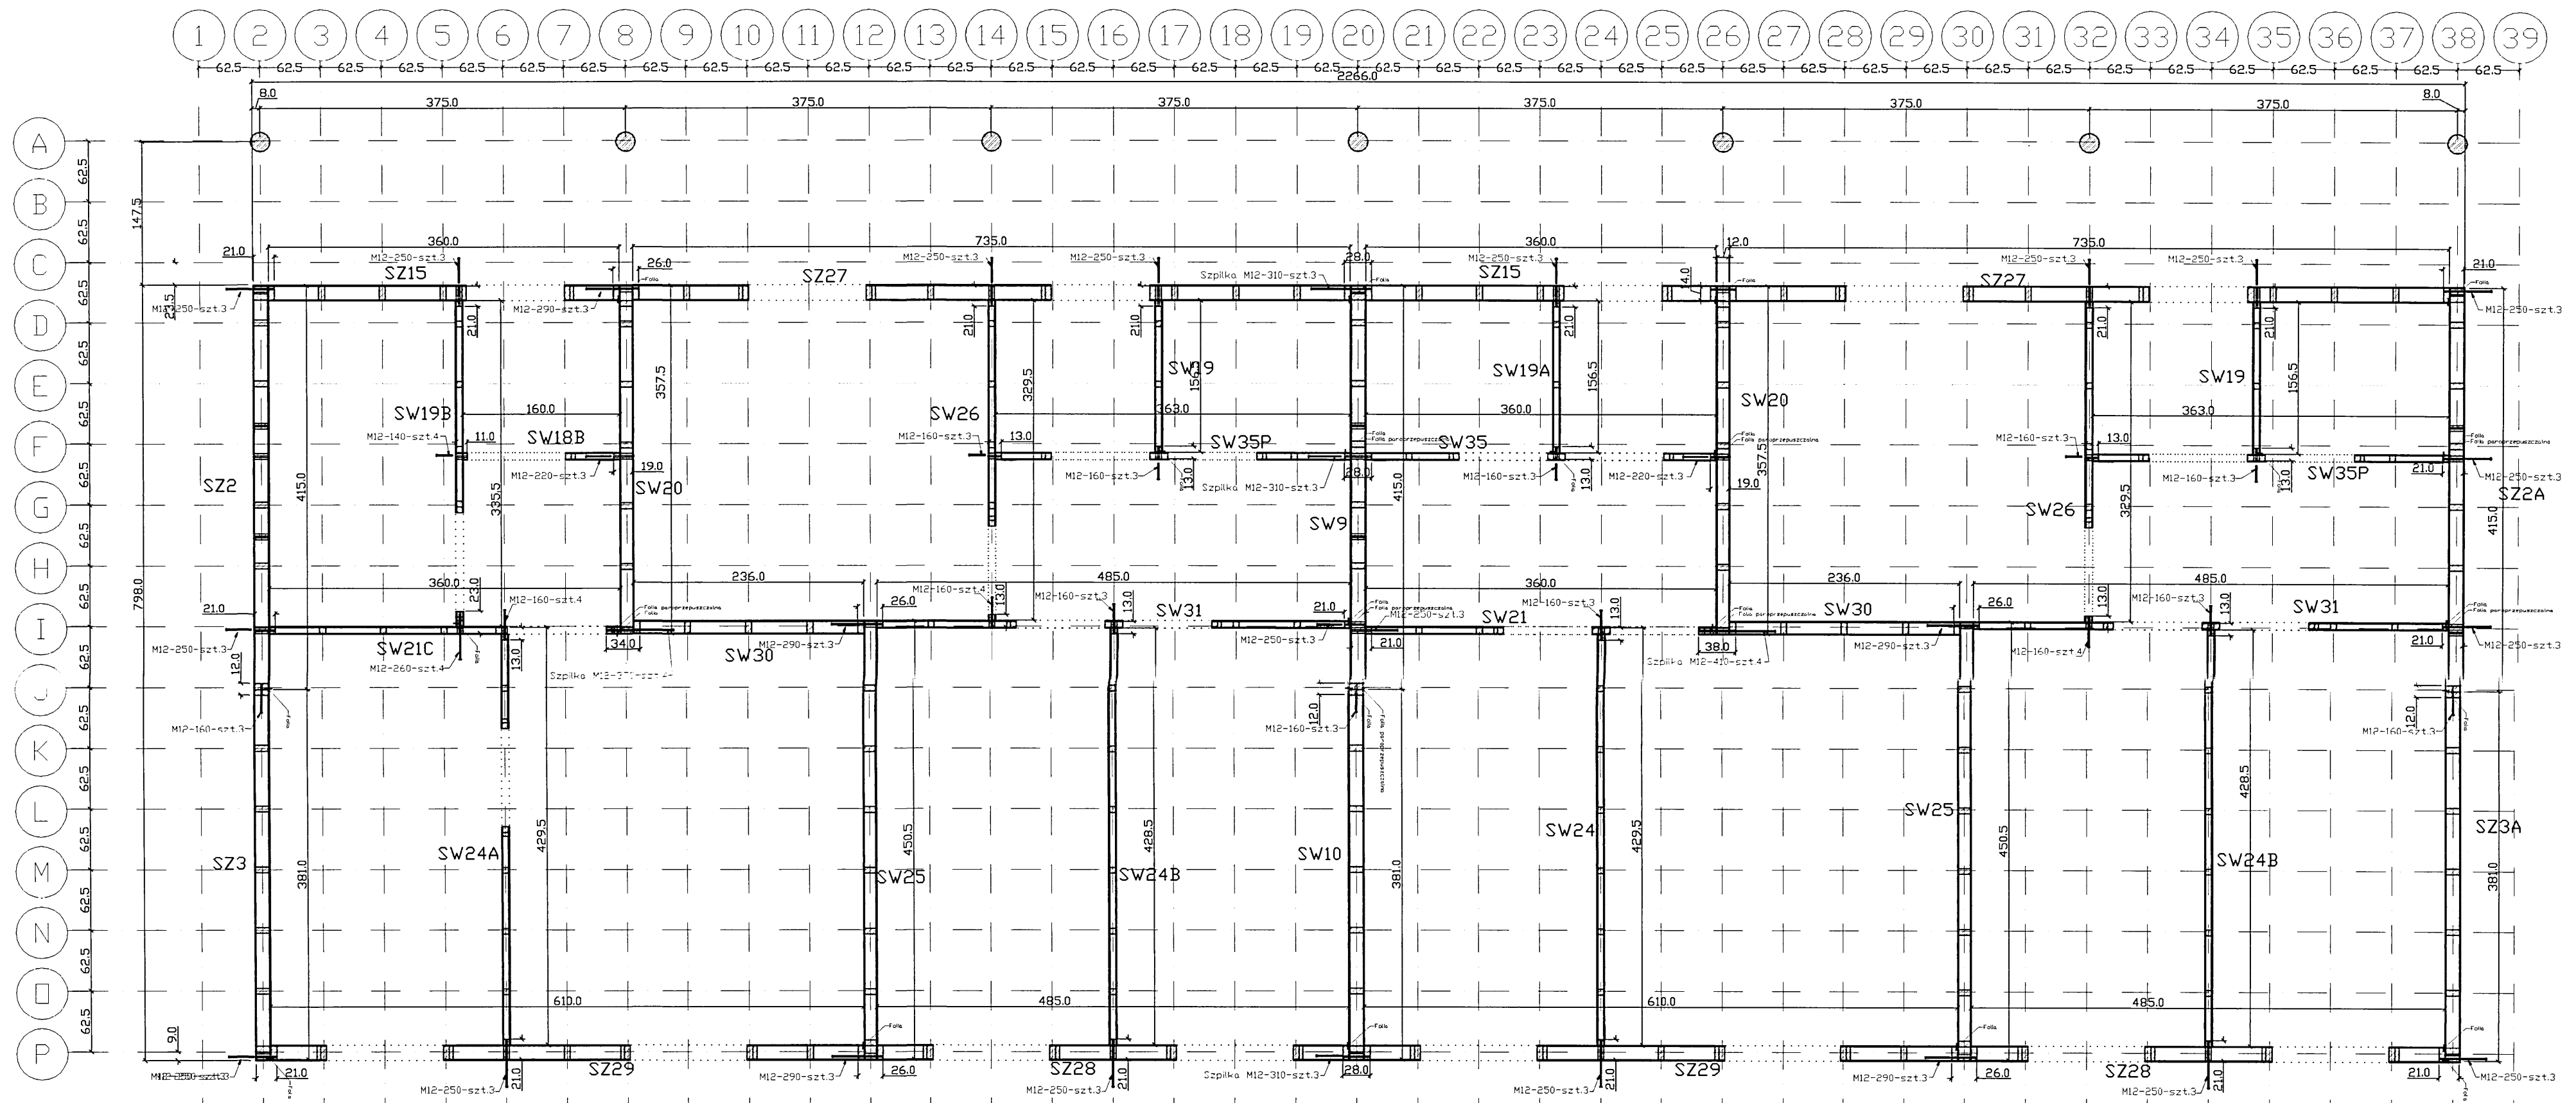

Uwagi:

- Przekrój na poziomie +1.30 m

 autorska pracownia projektowania architektury "APPA-Jan Pudło" 41-805 Świętochłowice ul. Moniuszki 3/8 tel., fax: 032 245 39 61			
inwestycja	Zespół budynków socjalnych Będzin ul. Wojska	branża	K
nr. proj.	5/1		
nazwa proj.	Projekt wykonawczy architektury i konstrukcji budynków socjalnych		
nazwa rys.	Segment "D" - Zestawienie ścian parteru		
główny proj.	mgr inż. arch. Jan Pudło upr.proj. 482/85	data:	02.2006 r.
proj. konstr.	mgr inż. Jacek Mikoś upr.bud. 418/87	edycja:	"A"
opracował	Henryka Grochol	skala:	1:50
sprawdz.	inż. Roman Gniewdo upr.bud. 11/77	nr. rysunku	3