



SEGMENT "E"

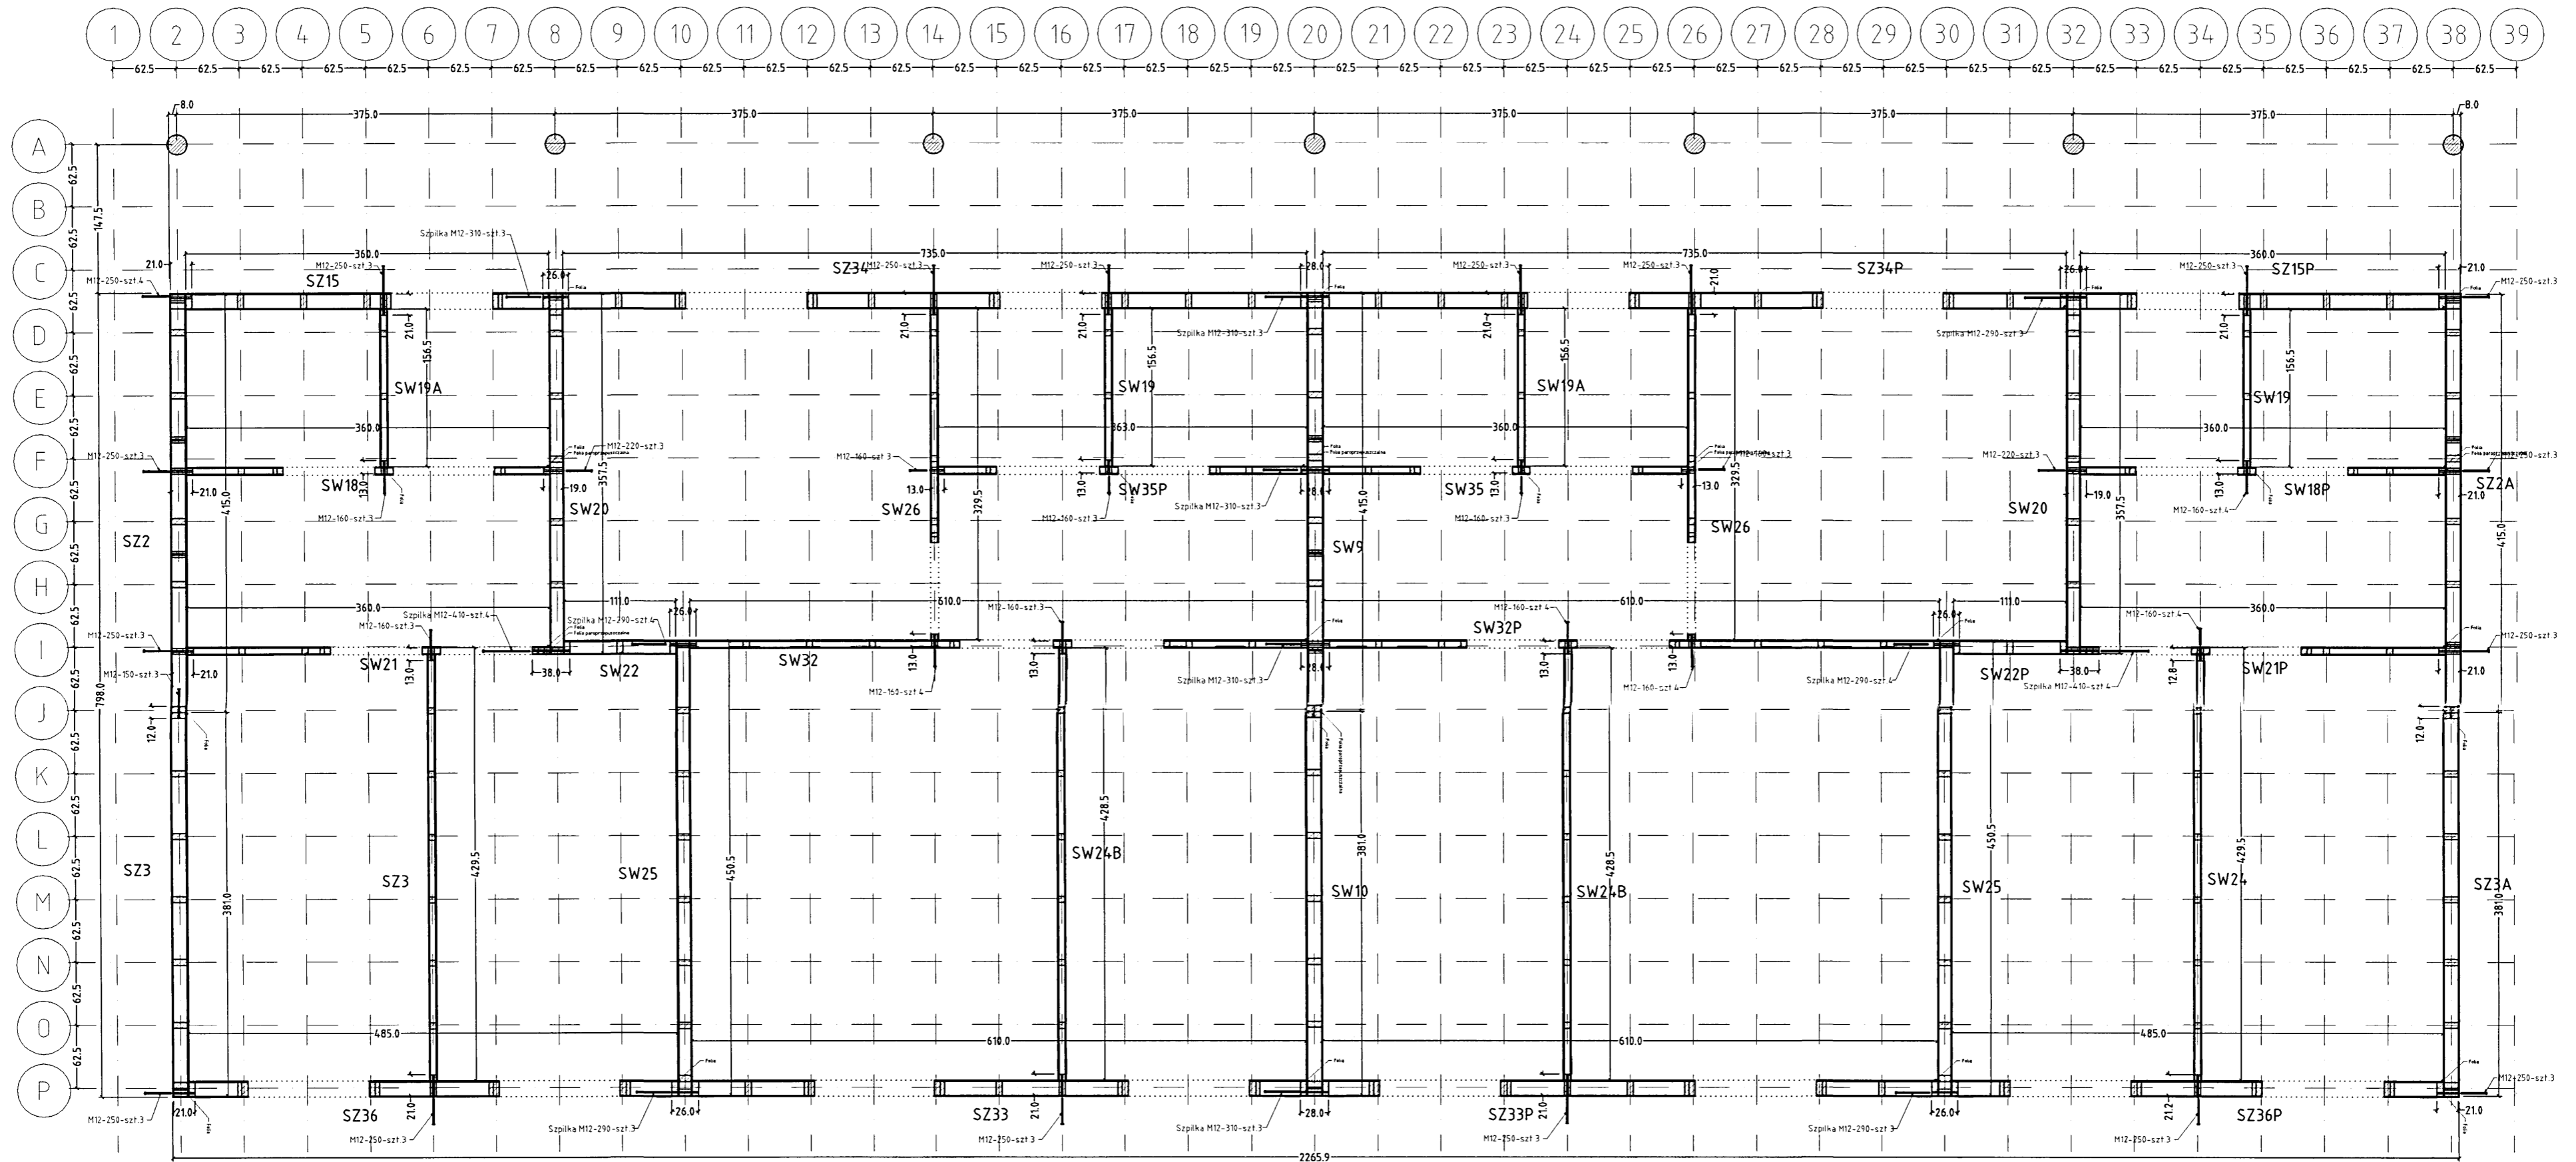

Uwagi:

- Przekrój na poziomie +1.30 m

 autorska pracownia projektowania architektury "APPA-Jan Pudło" 41-805 Świętochłowice ul. Montuszkł 3/8 tel., fax: 032 245 39 81						
inwestycja	Zespół budynków socjalnych Będzin ul. Wolska	branża	K	nr. proj.	5/1	
nazwa proj.	Projekt wykonawczy architektury i konstrukcji budynków socjalnych					
nazwa rys.	Segment "E" - Zestawienie ścian parteru					
główny proj.	mgr inż. arch. Jan Pudło	upr. proj.	482/85	data:	02.2006 r.	
proj. konstr.	mgr inż. Jacek Mikoś	upr. bud.	418/87	edycja:	"A"	
opracował	Henryka Grochol				skala:	1:50
sprawdz.	inż. Roman Grizdo upr. bud. 1177				nr. rysunku	3