



SEGMENT "F"

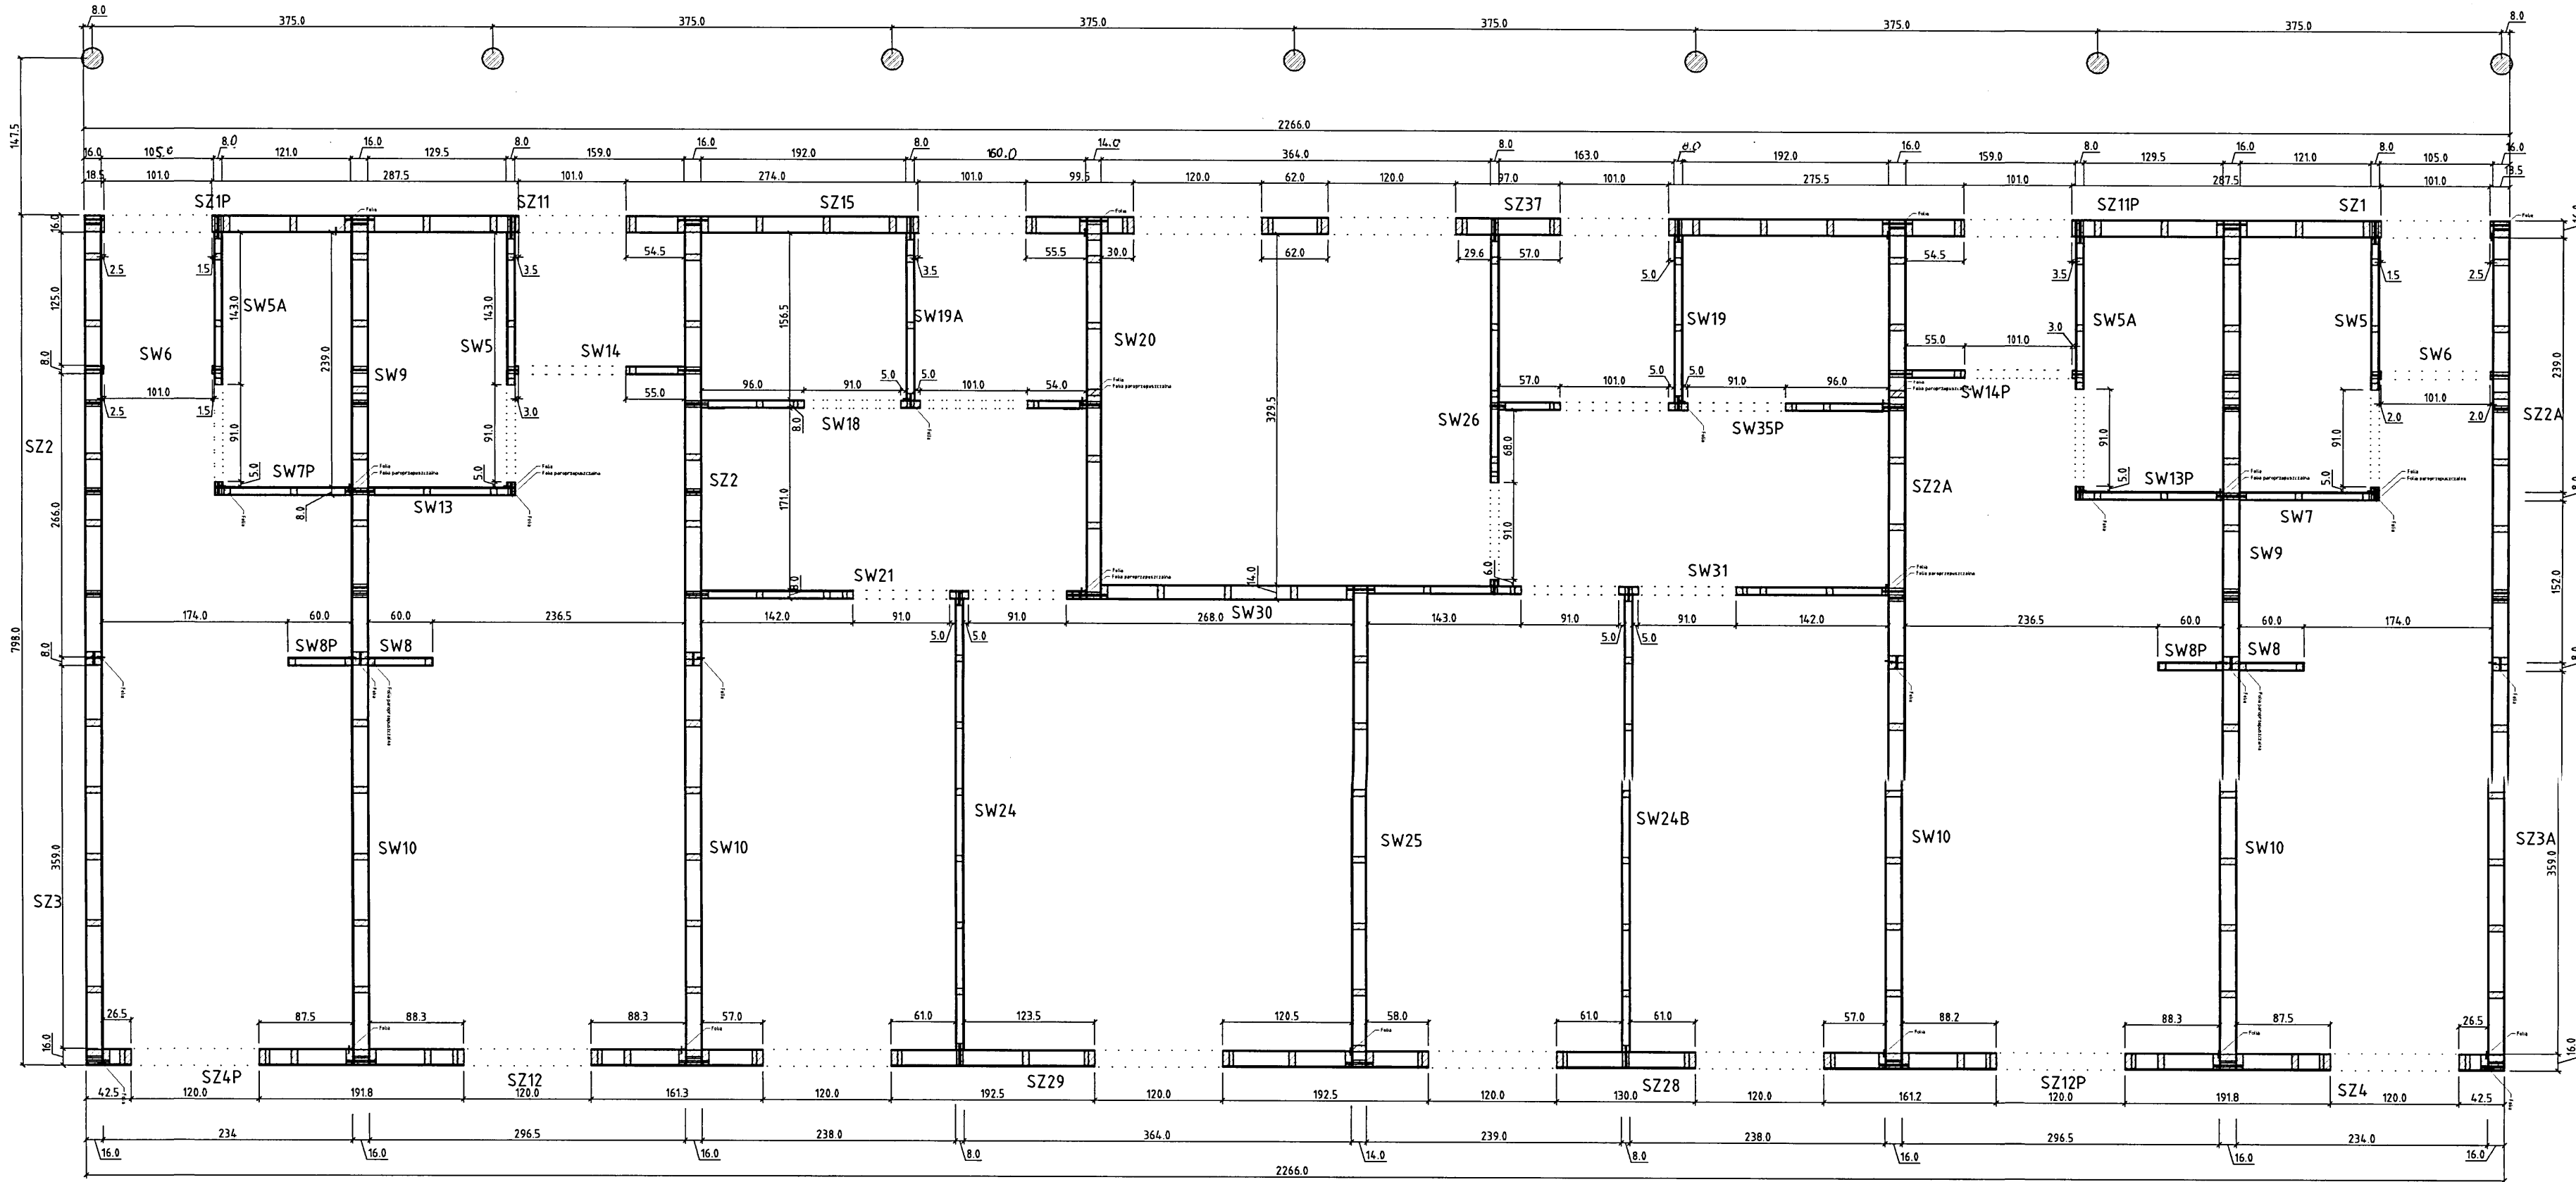

Wykaz ścian Budynek F	
Nazwa ściany	Wykonać x
SZ1	1
SZ1P	1
SZ2	2
SZ2A	2
SZ3	1
SZ3A	1
SZ4	1
SZ4P	1
SZ5	2
SW5A	2
SW6	1
SW6P	1
SW7	1
SW7P	1
SW8	2
SW8P	2
SW9	2
SW10	4
SZ11	1
SZ11P	1
SZ12	1
SZ12P	1
SW13	1
SW13P	1
SW14	1
SW14P	1
SZ15	1
SW18	1
SW19	1
SW19A	1
SW20	1
SW21	1
SW24	1
SW24B	1
SW25	1
SW26	1
SZ28	1
SZ29	1
SW30	1
SW31	1
SW35P	1
SZ37	1
Suma	52

Przekrój na poziomie +1.29 m


 autorka pracownia projektowania architektury "APPA-Jan Pudło"
 41-605 Świętochłowice ul. Moniuszki 3/8 tel./fax:032 245 39 81

inwestycja	Zespół budynków socjalnych Będzin ul. Wolska	branża	K	nr. proj.	5/1
nazwa proj.	Projekt wykonawczy architektury i konstrukcji budynków socjalnych				
nazwa rys.	Segment "F" - Rzut parteru				
główny proj.	mgr inż. arch. Jan Pudło upr.proj. 482/85			data:	02.2006 r.
proj.konstr.	mgr inż. Jacek Mikoś upr.bud. 418/87			edycja:	"A"
opracował	Iwona Seweryn			skala:	1:50
sprawdz.	inż. Roman Gniwdo upr. bud. 11/77			nr rysunku	2