



SEGMENT "F"

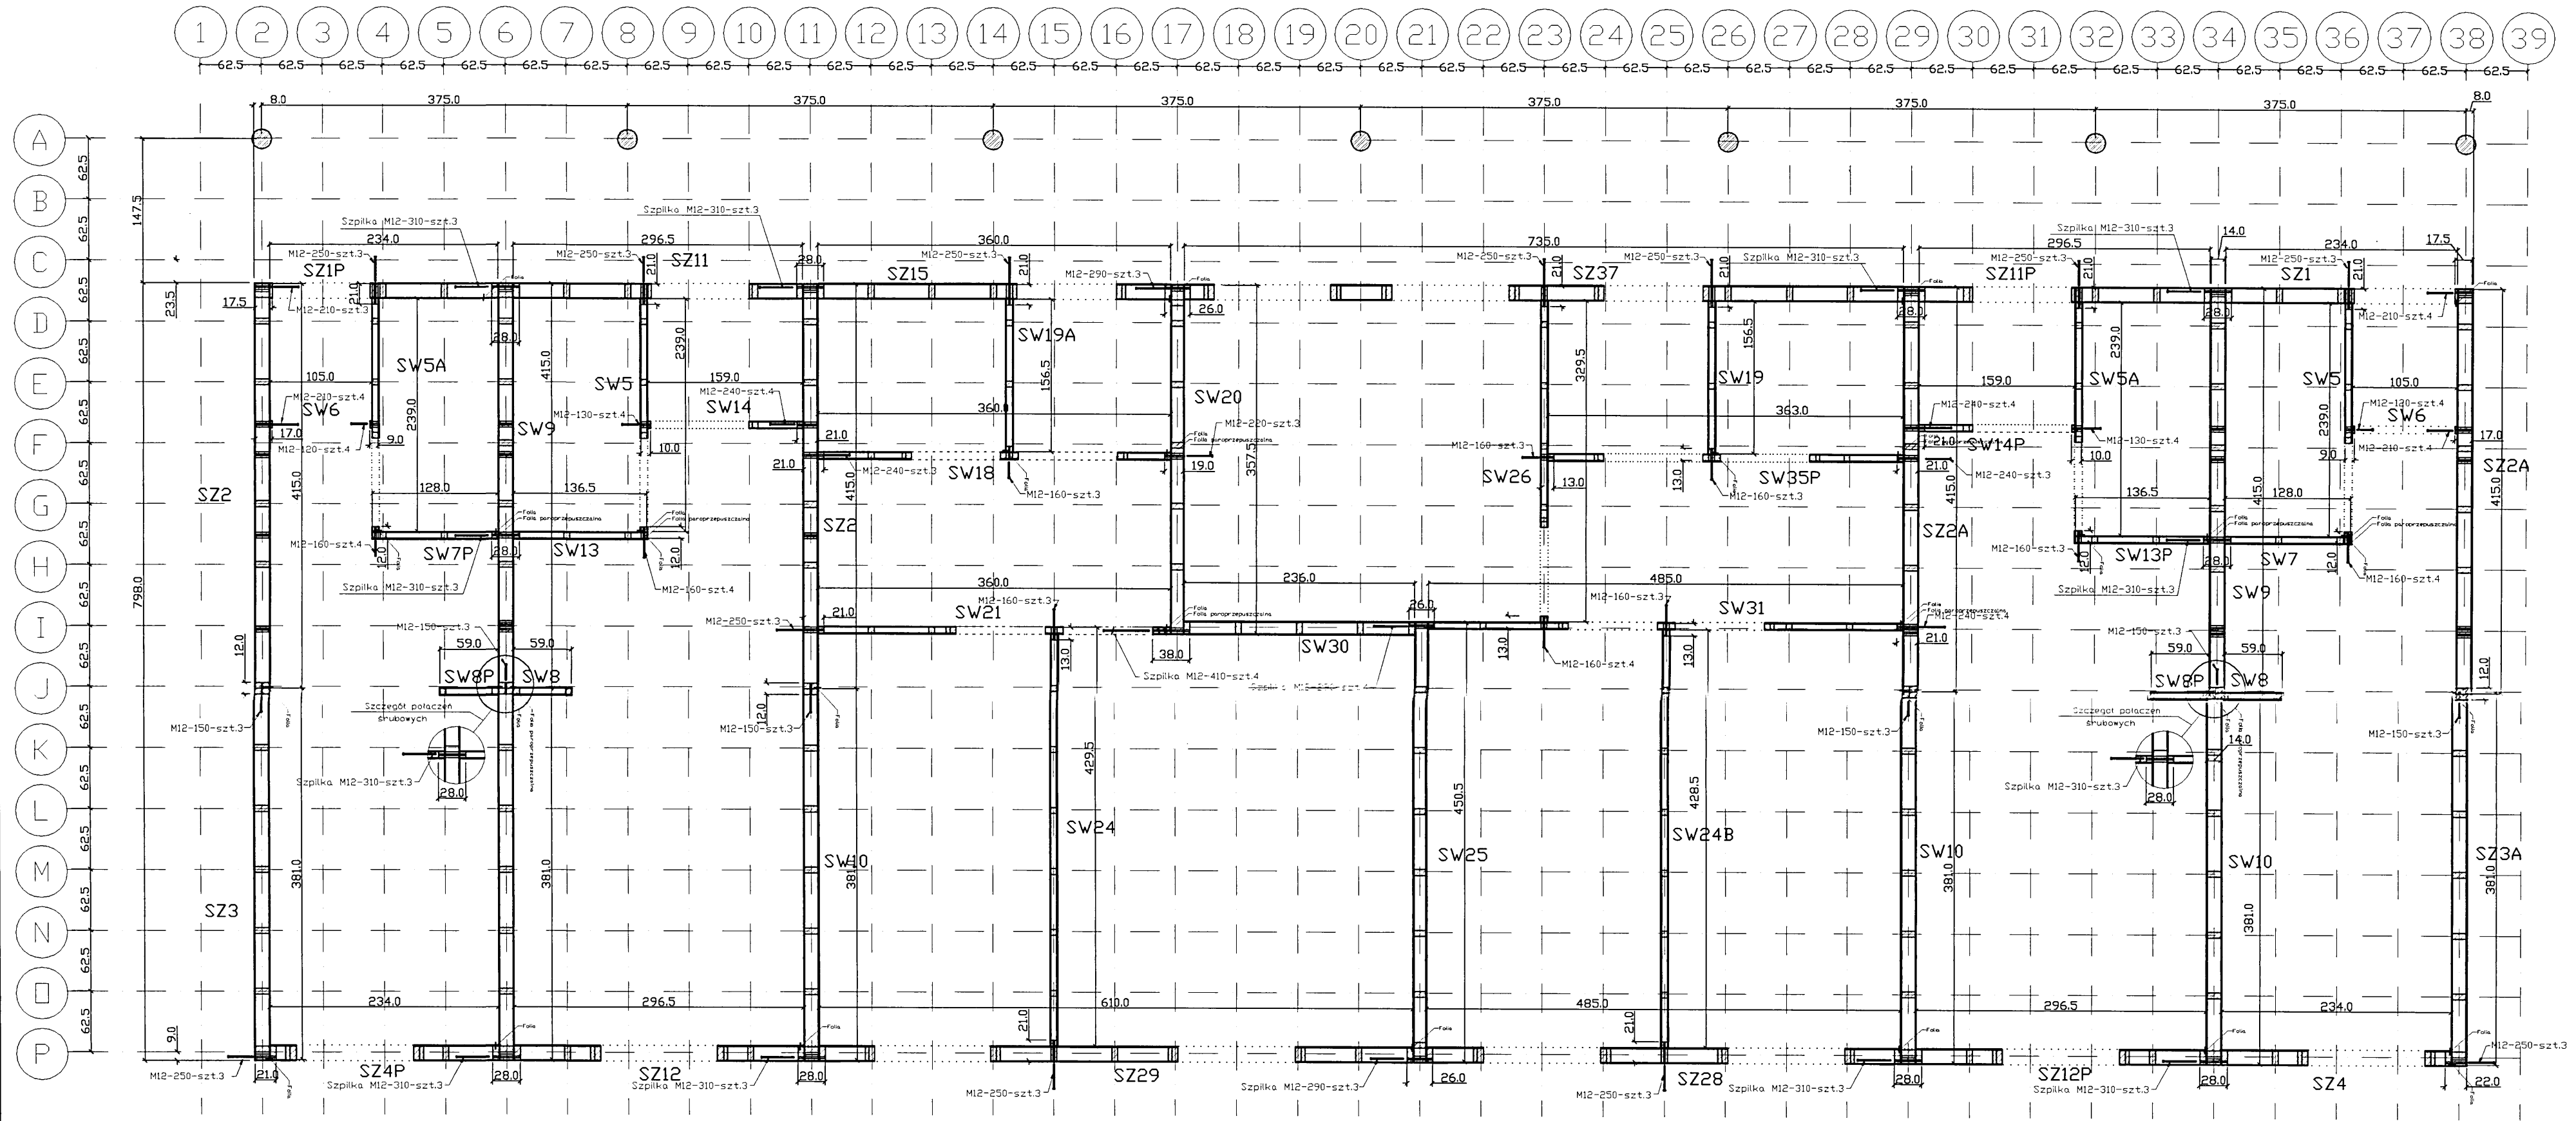

Uwagi:

1. Przekrój na poziomie +1.29 m
2. Szczegóły połączeń śrubowych z poziomu +1.39 m

 autorska pracownia projektowania architektury "APPA-Jan Pudło" 41-605 Świętochłowice ul. Moniuszki 3/8 tel./fax:032 245 39 81	
inwestycja	Zespół budynków socjalnych Będzin ul. Wolska branża K nr.proj. 5/1
nazwa proj.	Projekt wykonawczy architektury i konstrukcji budynków socjalnych
nazwa rys.	Segment "F" - Zestawienie ścian parteru
główny proj.	mgr inż. arch. Jan Pudło upr.proj. 482/85
proj.konstr.	mgr inż. Jacek Mikoś upr.bud. 418/87
opracował	Iwona Seweryn
sprawdz.	inż. Roman Gnizdo upr.bud. 11 177
data:	02.2006 r.
edycja:	"A"
skala:	1:50
nr rysunku:	3