



Rzut parteru


1/50

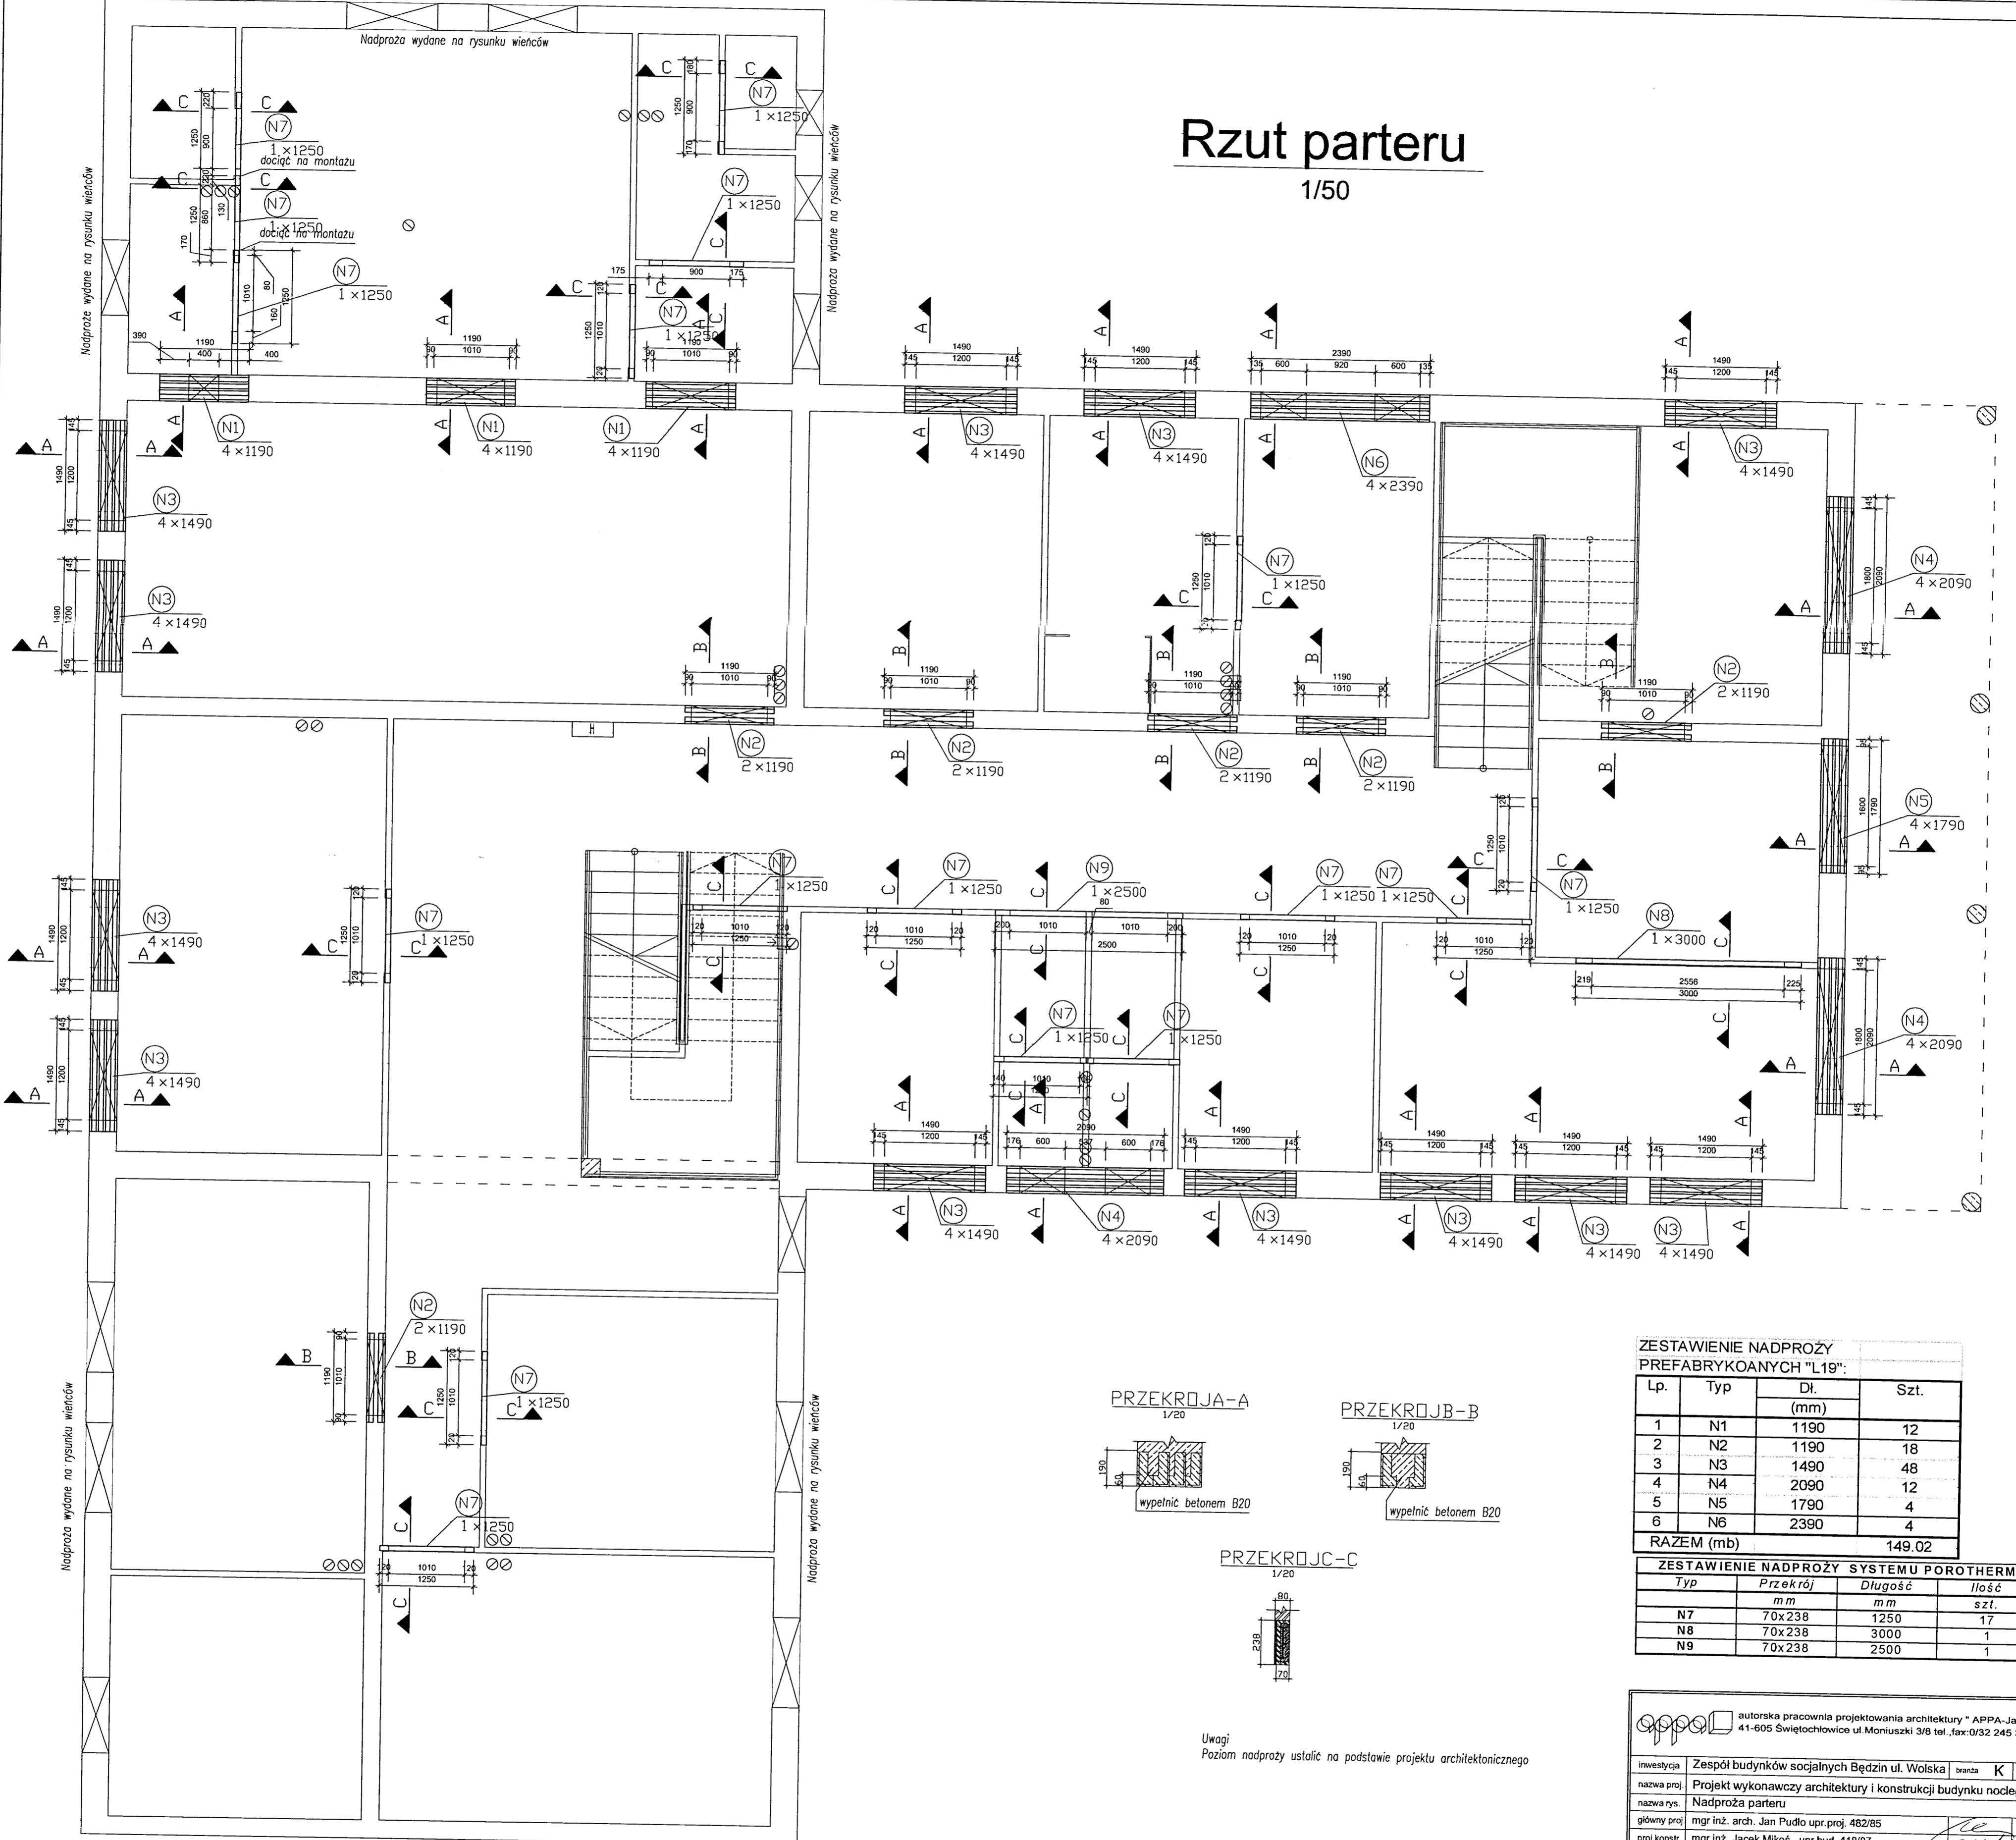


PRZEKROJ A-A
1/20

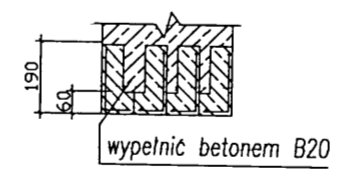

PRZEKROJ B-B
1/20

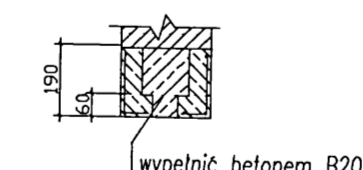

PRZEKROJ C-C
1/20

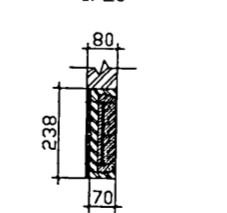

ZESTAWIENIE NADPROŻY PREFABRYKOWANYCH "L19":

Lp.	Typ	Dł. (mm)	Szt.
1	N1	1190	12
2	N2	1190	18
3	N3	1490	48
4	N4	2090	12
5	N5	1790	4
6	N6	2390	4
RAZEM (mb)			149.02

ZESTAWIENIE NADPROŻY SYSTEMU POROTHERM

Typ	Przekrój mm	Długość mm	Ilość szt.
N7	70x238	1250	17
N8	70x238	3000	1
N9	70x238	2500	1

Uwagi
Poziom nadproża ustalić na podstawie projektu architektonicznego

appa autorska pracownia projektowania architektury "APPA-Jan Pudło"
41-605 Świętochłowice ul. Moniuszki 3/8 tel. / fax: 0/32 245 39 61

inwestycja	Zespół budynków socjalnych Bedzin ul. Wolska	strona	K	nr proj.	5/2
nazwa proj.	Projekt wykonawczy architektury i konstrukcji budynku noclegowni				
nazwa rys.	Nadproża parteru				
główny proj.	mgr inż. arch. Jan Pudło upr. proj. 482/85	data	02 2005r.		
proj. konstr.	mgr inż. Jacek Mikoś upr. bud. 418/87	edycja	**A		
opracowała	Danuta Sokół	skala	1:50		
sprawdz.	inż. Roman Urzutek upr. nr 41177	nr rysunku	2		