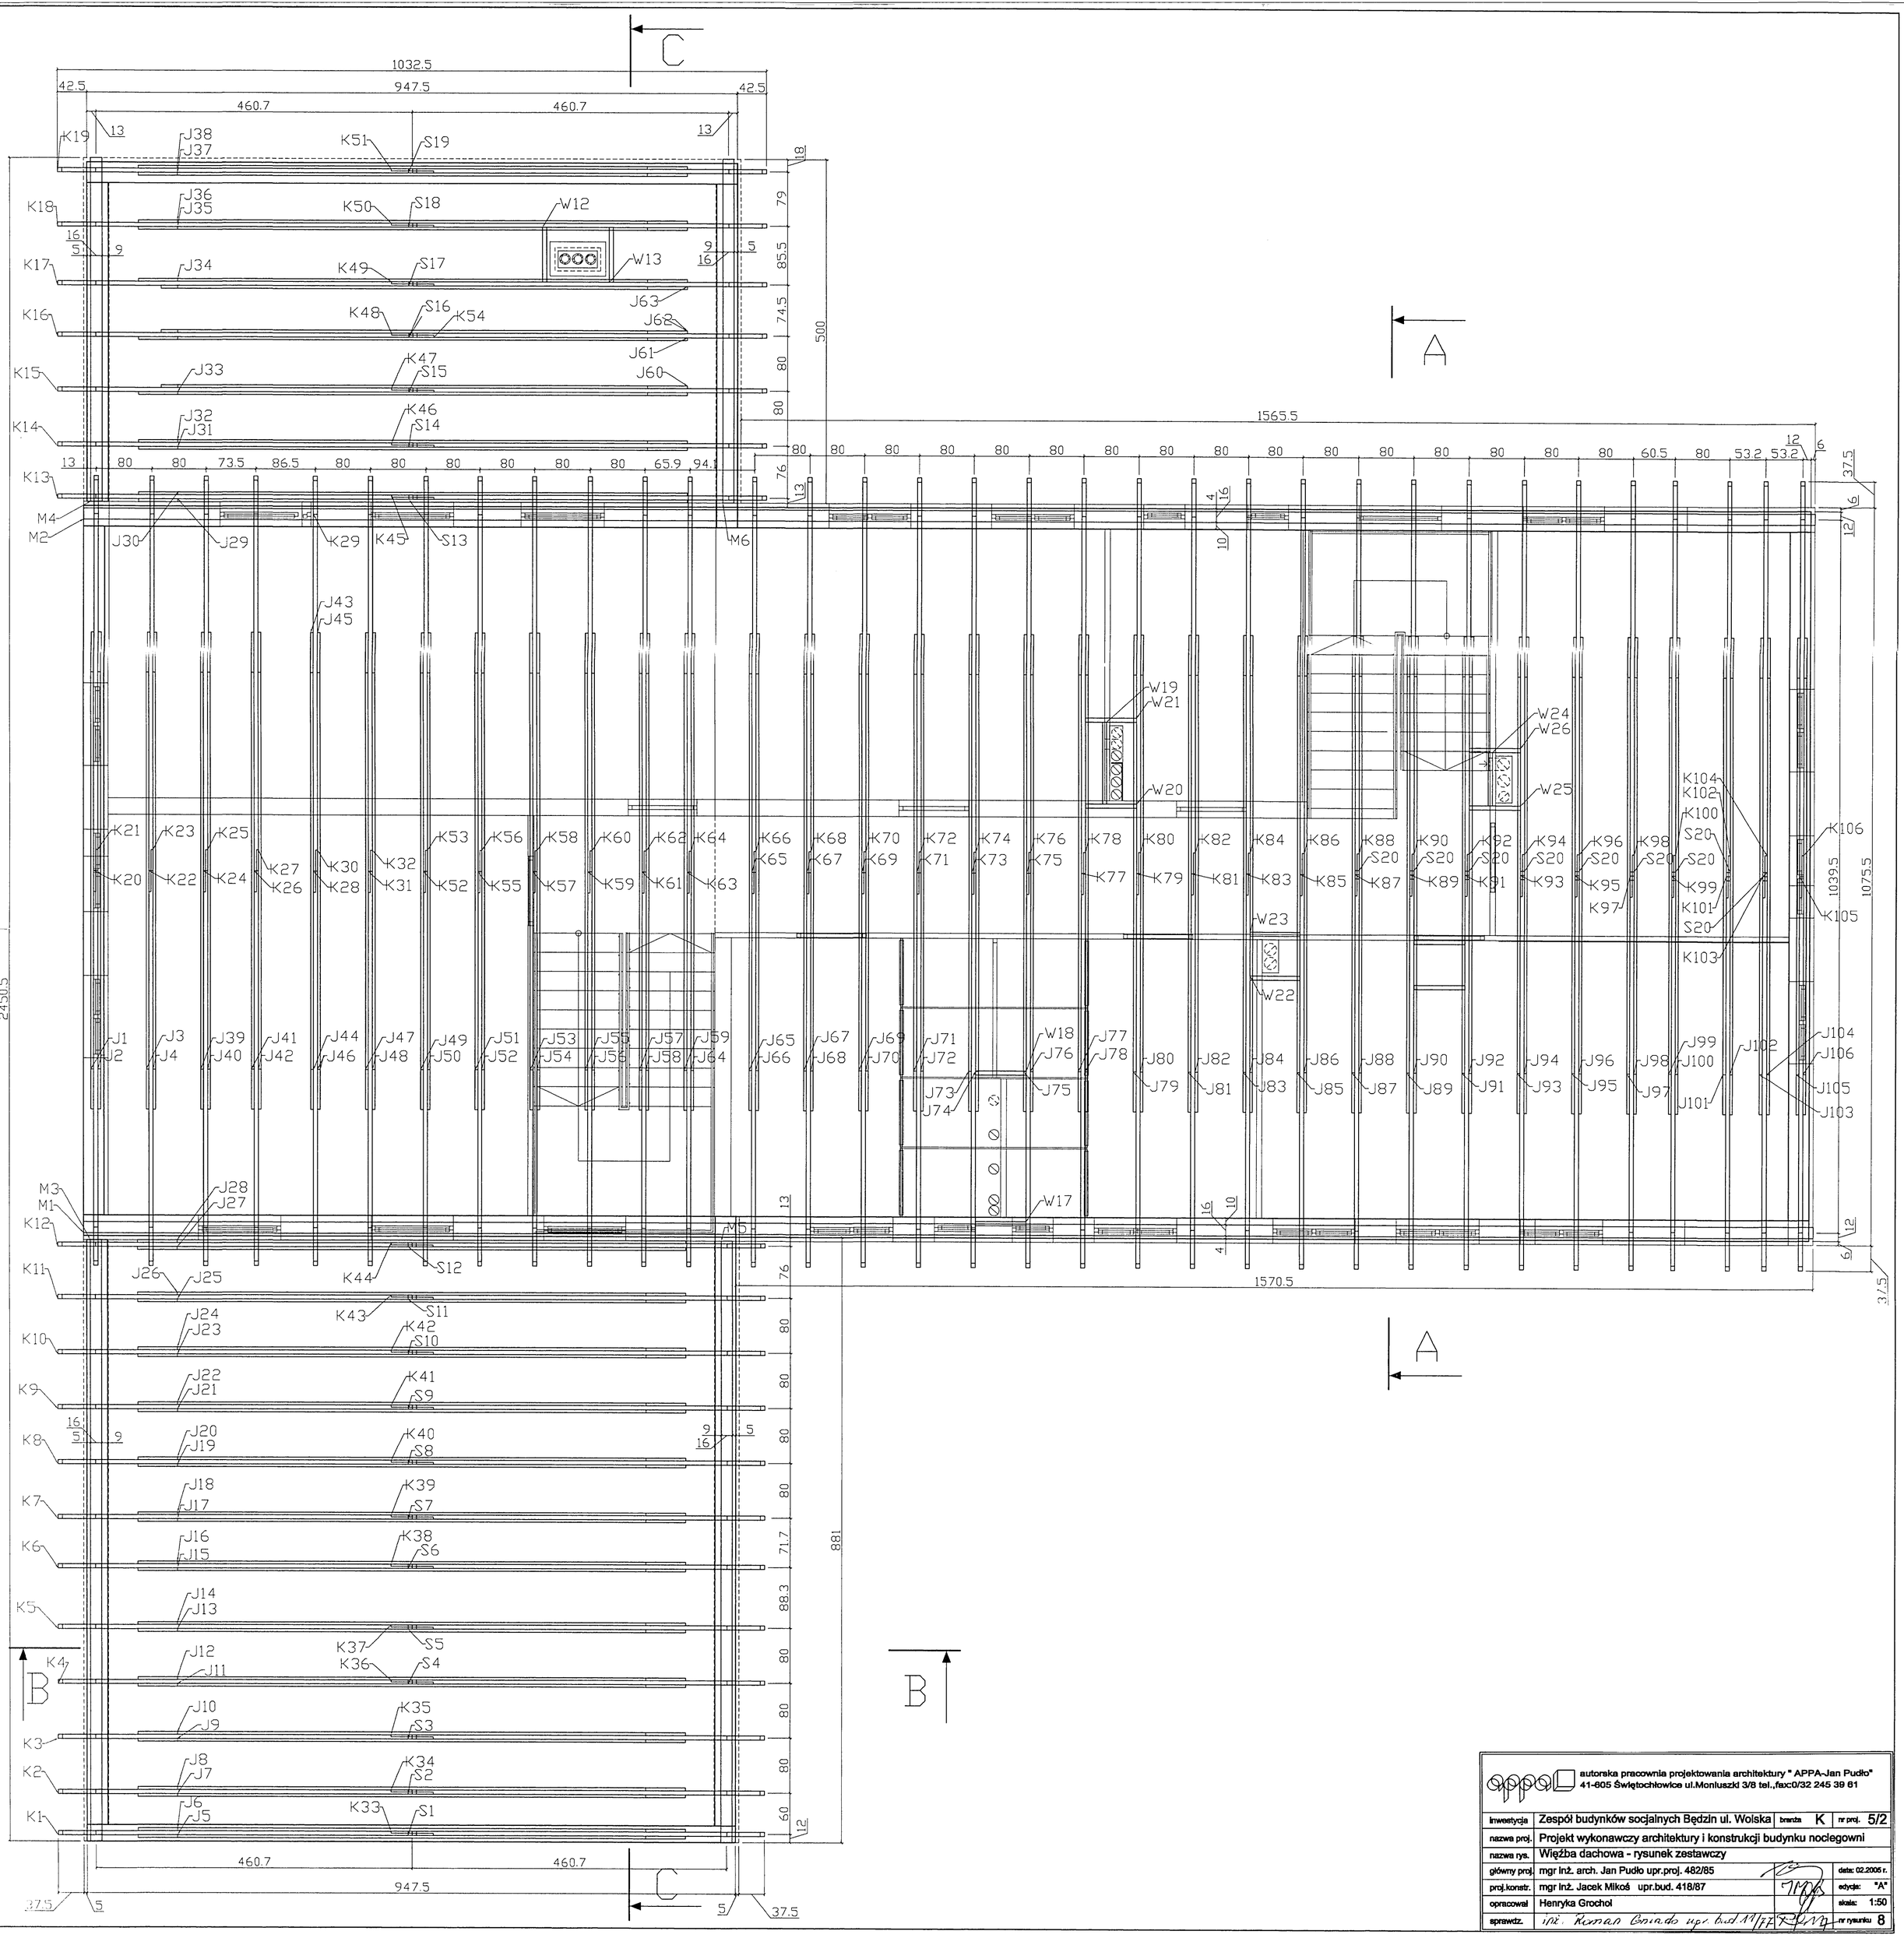

	autorska pracownia projektowania architektury " APPA-Jan Pudło" 41-605 Świętochłowice ul.Moniuszki 3/8 tel.,fax:0/32 245 39 61
inwestycja	Zespół budynków socjalnych Będzin ul. Wolska — branża K — nr proj. 5/2
nazwa proj.	Projekt wykonawczy architektury i konstrukcji budynku noclegowni
nazwa rys.	Więźba dachowa - rysunek zestawczy
główny proj.	mgr inż. arch. Jan Pudło upr.proj. 482/85 — data: 02.2005 r.
proj.konstr.	mgr inż. Jacek Mikoś upr.bud. 418/87 — edycja: "A"
opracował	Henryka Grochol — skala: 1:50
sprawdz.	inż. Roman Gniado upr. bud. 11/72 — nr rysunku 8